



**MERKINNÄT**

**YLEISMERKINNÄT**

- suunnittelualueen raja
- myöhemmin toteutettava uusi rakennus / rakennuksen osa / katos
- nykyinen rakennus
- nykyinen säilyvä / poistuva korkotaso
- +79.80
- poistuva raja/ rakenne
- KASVILLISUUS**
- nykyinen, säilyvä puusto (ei mitattu)
- istutettava puu
- nurmi
- PINNOITTEET**
- kivituhka
- turvasora
- turva-alue, esim. Eco-surface, maahantuoja EG-trading Oy, värit esim. brown ja sand
- turvahake
- asfalttikonin (AAB8) päälle asennettu Plexipave-pinnoite, väri esim. California Red, tehostemaalukset valkoisella (tarkennetaan toteutussuunnitteluvaiheessa)
- RAKENTEET, KALUSTEET, VARUSTEET**
- katos, suunnitellaan yhteistyössä tapahtumalavan arkkitehdin kanssa
- vesiuoma, kivituhkalla kulkeva osuus mukulakivistä, kivet kiinnitetään betonin, uoman syvyys max 200, metsässä kulkeva uoma luonnonmukainen puro
- ritilä, takorauta, esim. Aco Drain
- pitkospuut, esteettömät pitkospuut, lehtikuusesta
- laiturit, lehtikuusesta
- pylväsvälaisin, käytetään älyvalaistusta, käyttäjät voivat säätää valon voimakkuutta, LED
- erikoisvalo, esim. puiden ja höyrylaivan valaistus, LED
- piknik-setti, 4 kpl, esim. Sitzgruppe Colleggarten, Helsingin pihaleikkiväline Oy/ L. Michow & Sohn
- penkki puun ympäri, sis. halkaisija 2000, ei selkänöjää 3 kpl, esim. Kronach, Helsingin pihaleikkiväline Oy/ L. Michow and Sohn
- lepotuoli, esim. Holzliegen aseban, Helsingin pihaleikkiväline Oy/ L. Michow and Sohn

**LEIKKIVÄLINEET**

**VESISEIKKAILU**


- 1 Vesipumppu, 6+ -vuotiaat, esim. Richter Spielgeräte, Playground Pump 5.17500
- 2 Myllyratas ja kouru, 3+ -vuotiaat, esim. Richter Spielgeräte, Mill Wheel of metal 5.15820
- 3 Vesipumppu 2 kpl, 3+ -vuotiaat, esim. Richter Spielgeräte, Lever Pump 5.28000
- 4 Patoluukku, 3+ -vuotiaat, esim. Richter Spielgeräte, Bar Gate 5.28031
- 5 Pyörivä patoluukku 3 kpl, 3+ -vuotiaat, esim. Richter Spielgeräte, Rotating Gate 5.28035
- 6 Patoluukku, 2 patoa, 3+ -vuotiaat, esim. Richter Spielgeräte, Canal Lock 5.28045
- 7 Patoluukku, 3+ -vuotiaat, esim. Richter Spielgeräte, Board Gate 5.28030
- 8 Leikkiväline, 6+ -vuotiaat, esim. Richter Spielgeräte, Pedal Pump 5.18110

**HÖYRYLAIVA-SEIKKAILU -äänimaailma**

- 9 Päijännetunnelin pätkä, tilataan puusepältä ulko-olosuhteisiin soveltuva Päijännetunnelin tekniikalla tehty pätkä, pituus n. 2000
- 10 Linkokäinu, 2+ -vuotiaat, esim. Kompan Organic Robinia
- 11 trampoliini 3 kpl, maahan upotettava esim. Eurotramp, J-Trading, Kids Tramp Playground Loop 1,5x1,5 m
- 12 kiipeilyköydet kumpua pitkin: Berliner köysi 3 x 2,2 m ja kiinnitysosa
- 13 kiipeilyotteet, n. 30 kpl, esim. Perämeren otekauppa
- 14 lukumäki. 1 kpl, esim. Kompan Finneliuku 1,2 m
- 15 oikea höyrylaiva tai Leikkilaiva, 4-12 v., esim. Richter Spielgeräte, Play ship rederaru 001 tai Laiva hiekkaleikeillä, 5-12 v., esim. Richter Spielgeräte, 8.01000 Metal ship "Sand"
- 16 Soivat putkikellot 6 kpl, 0+ -vuotiaat esim. Percussion play, Emperor Chimes
- 17 Ääniputket, 2 kpl, 3+ -vuotiaat., esim. Richterspielgeräte, Conference 10.55000
- 18 Ksylöfoni, 6+ -vuotiaat, esim. Percussion play, Harmony
- 19 Puutolppa, 2 kpl, esim. Kompan, lasten istuintolppa NRO210

**JOKIVARREN METSÄSEIKKAILU**


- 20 Kipeilyrata, 6+ -vuotiaat, puurunkoinen, esim. Kompan Organic Robinia Parkour 4
- 21 Bensa-asema, 1+ -vuotiaat, esim. Kompan Organic Robinia Bensa-asema kahdella pumpulla NRO513
- 22 Köysirata, 4+ -vuotiaat, puurunkoinen, esim. Kompan Organic Robinia Köysirata 25 m
- 23 seikkailurata, puusta puuhun n. 500 maapinnan yläpuolella puusta kulkeva rata (tarkennetaan toteutussuunnitteluvaiheessa)
- 24 suurennuksilatit, 2 kpl, esim. Caledonia Play Magpost- Large: MP-1.3
- 25 Köysilautta, 5+ -vuotiaat, esim. Richter Spielgeräte, 5.44000 Rope ferry, lauttaa lukittuna laiturin, uppoavalla ketjulla. Talveksi lautta vedetään pois.

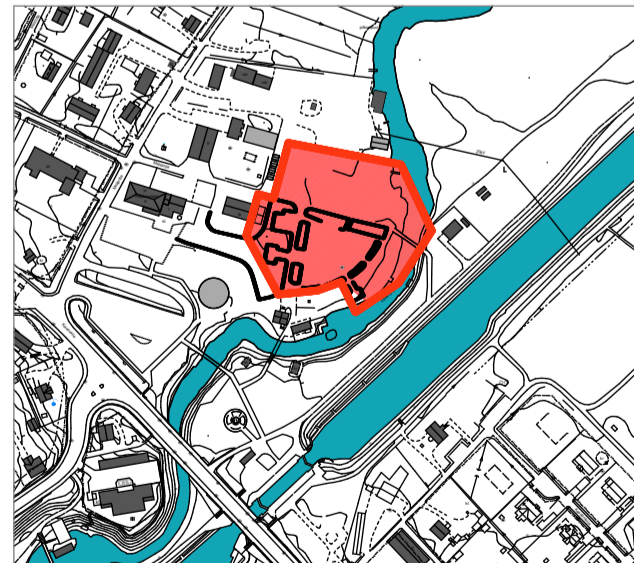


SUUNNITTELUALUEEN SIIJINTI

Kaupunginosa / Kylä	Korttel / Tila	Tontti / Rovi	Varomäärän merkintä
Rakennusomajärjestö	YLEISSUUNNITELMA		Jatkava numero
Rakennusvaihe	VÄÄKSYN KANAVA-ALUE LASTEN LEIKKI- JA LIIKENNEPUISTO ASIKKALA		Mittakaava 1:200
Suunnittelijan nimi, päiväys ja allekirjoitus	Suunnittelijan työnumeri, pöytänumerot		Muuta
<b>NOMAJI</b> Nomaji määsena-arkkitehdit Oy 8.3.2018 Suunn. RNO / Piirt. RLU		<b>MARK-034-001</b>	




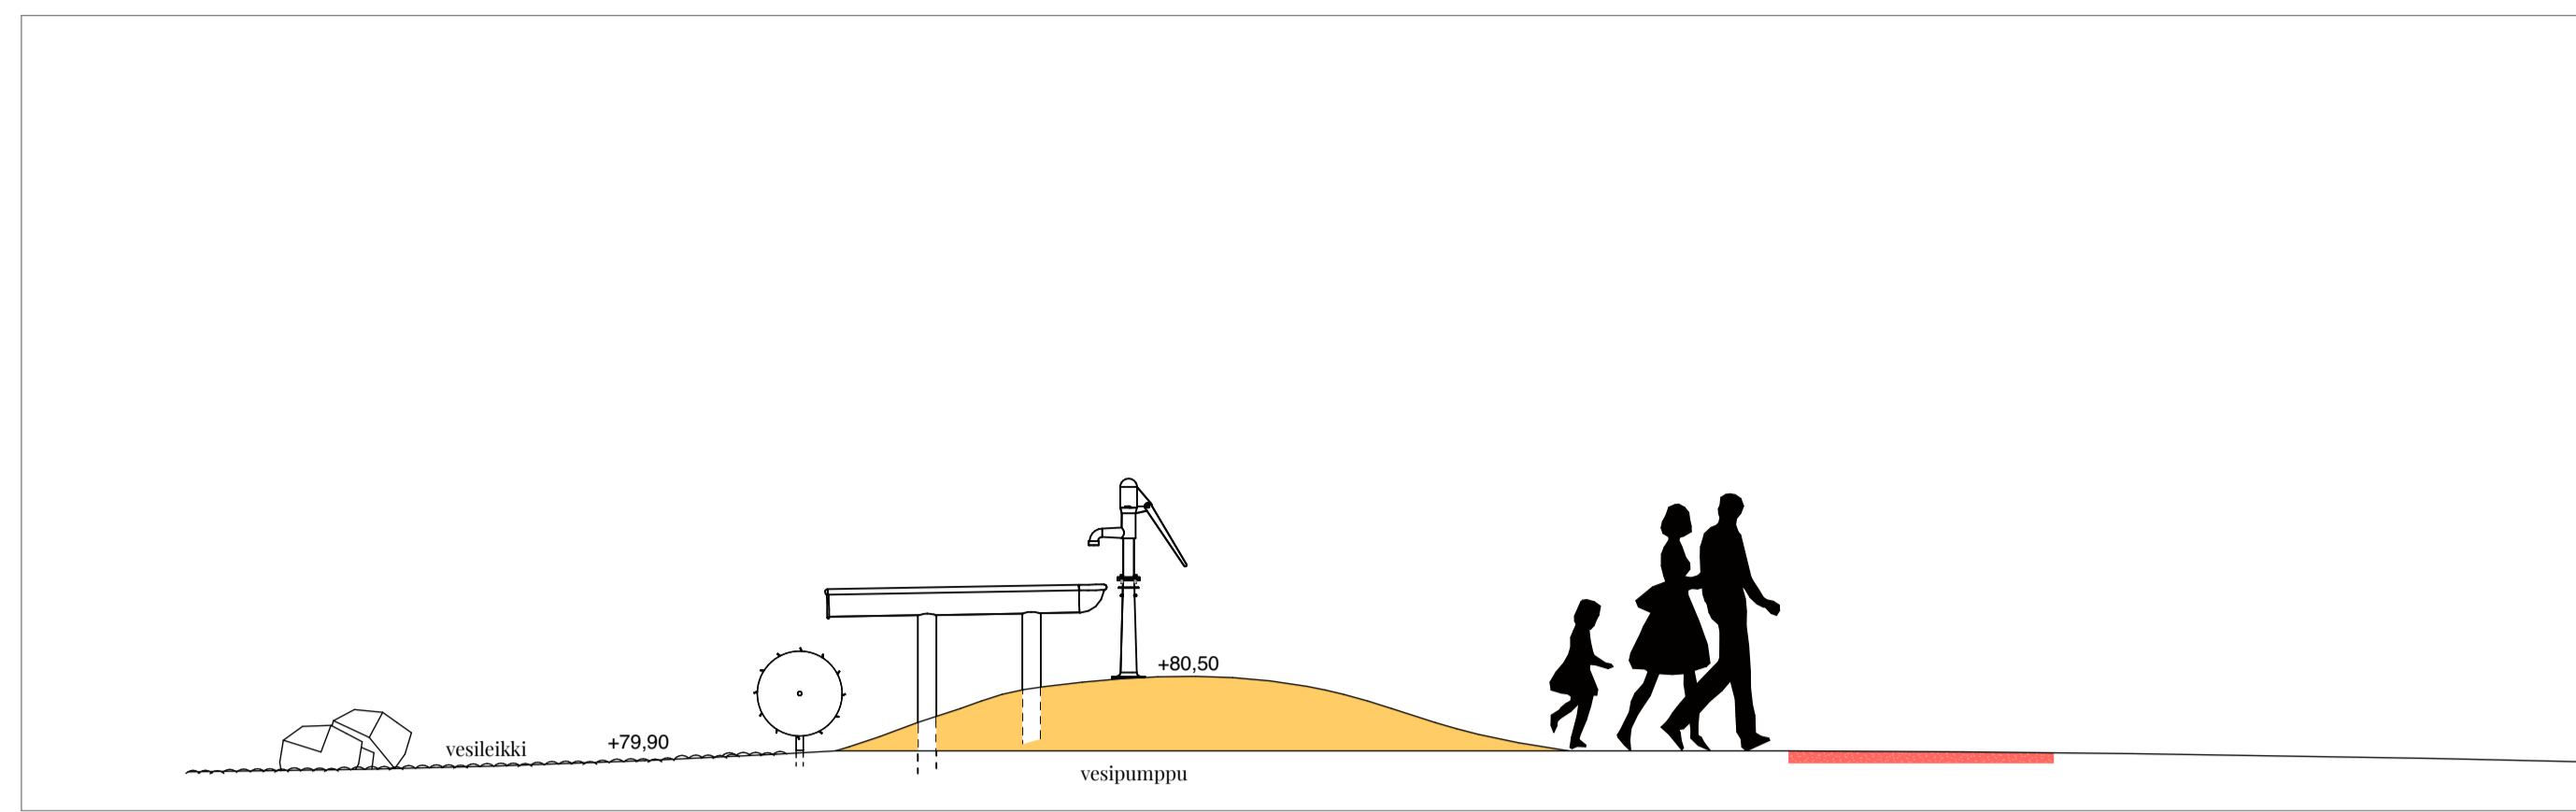


Leikkaus pumppukumpu 1 : 50

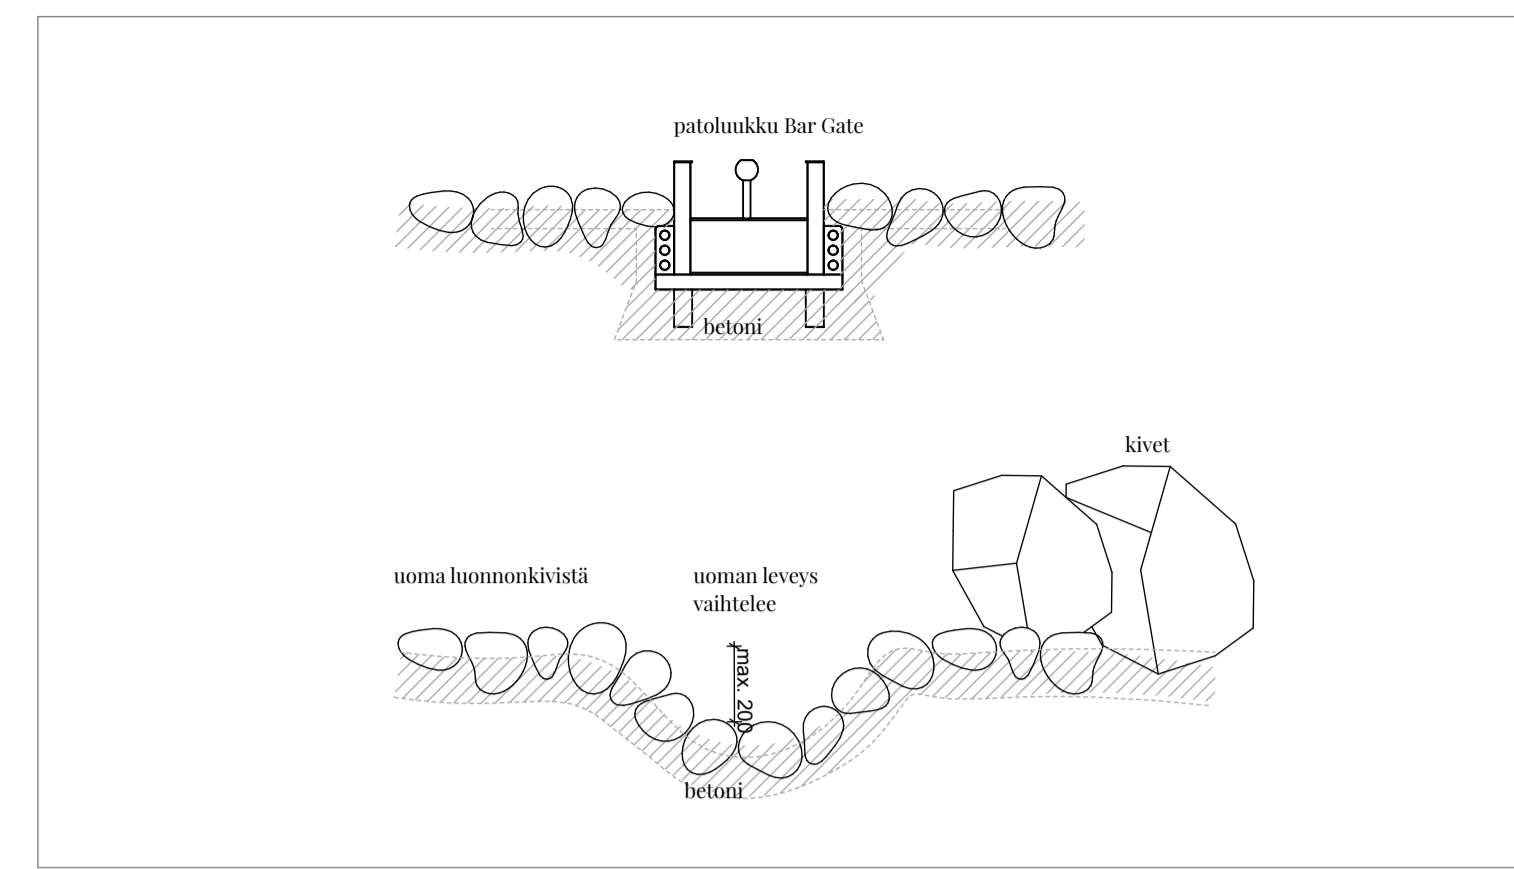


Leikkaus vesileikki uoma 1 : 20

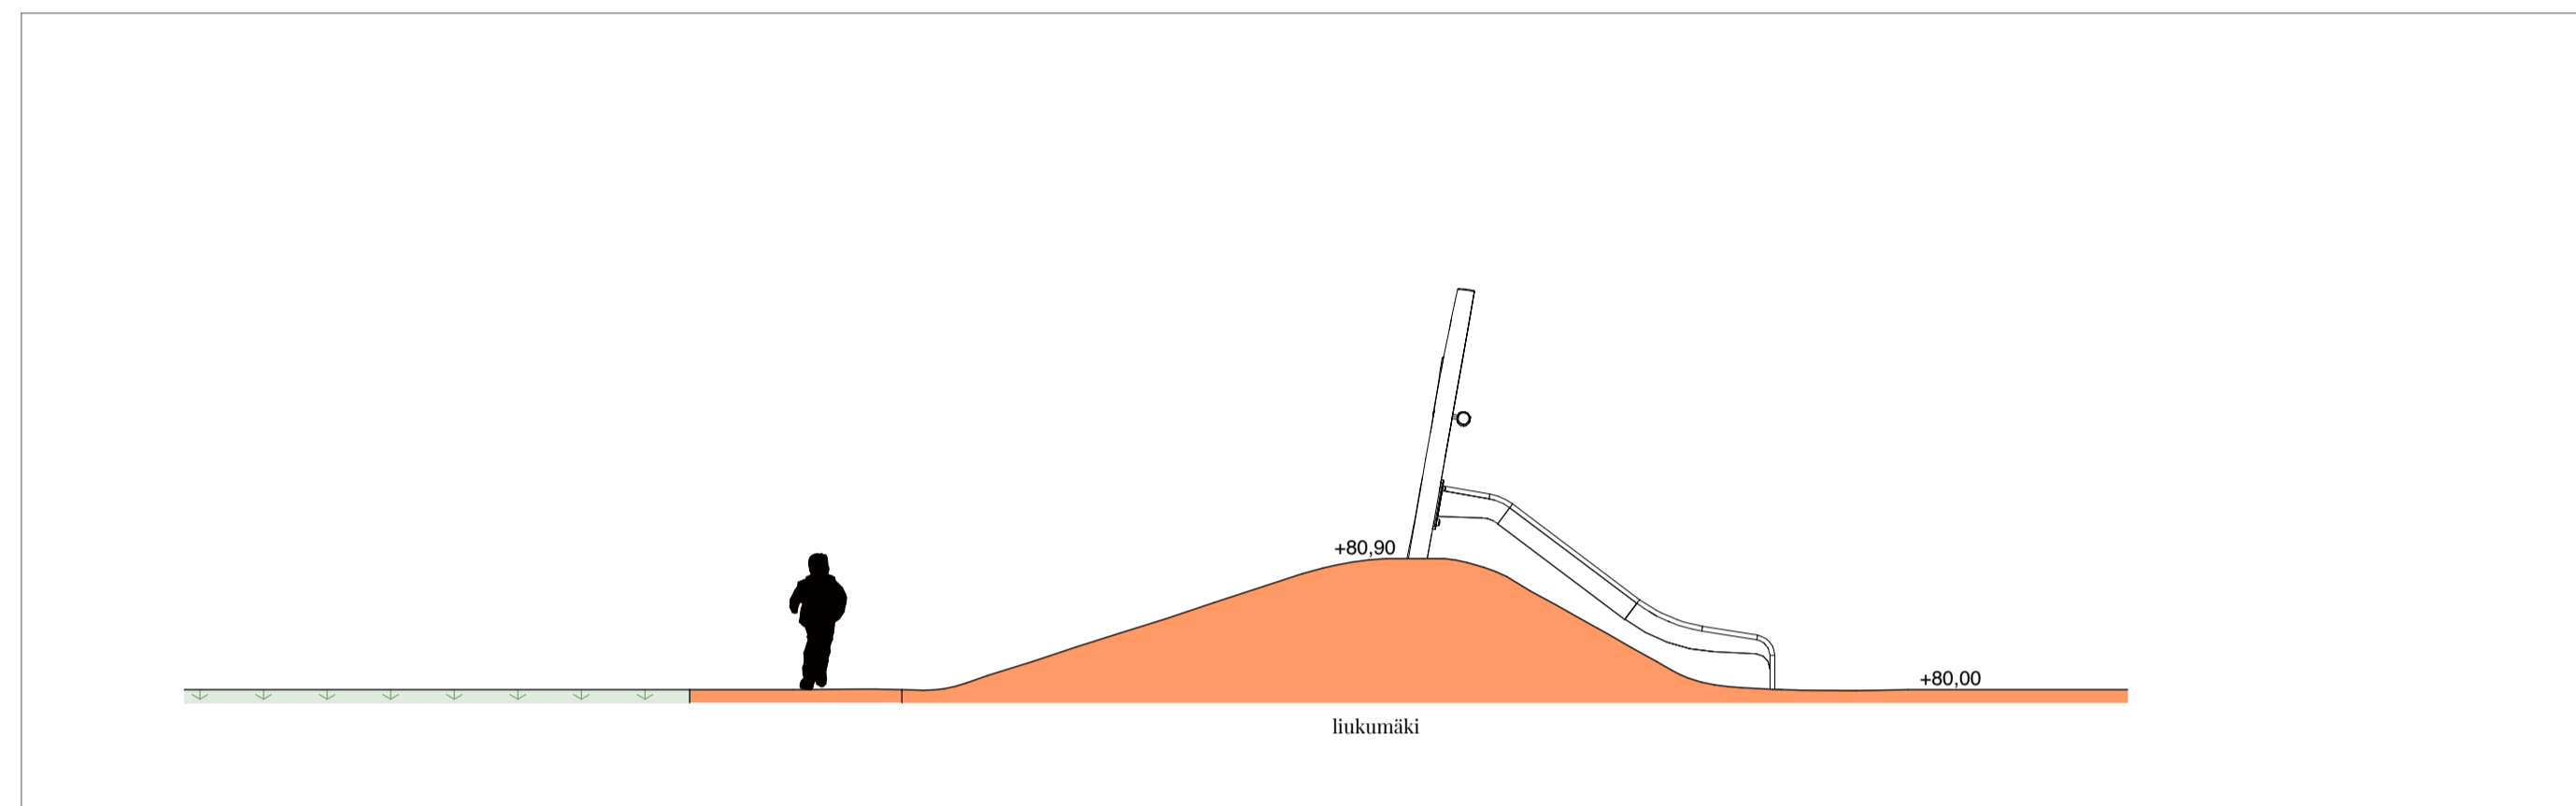

Leikkaus liukumäkikumpu 1 : 50

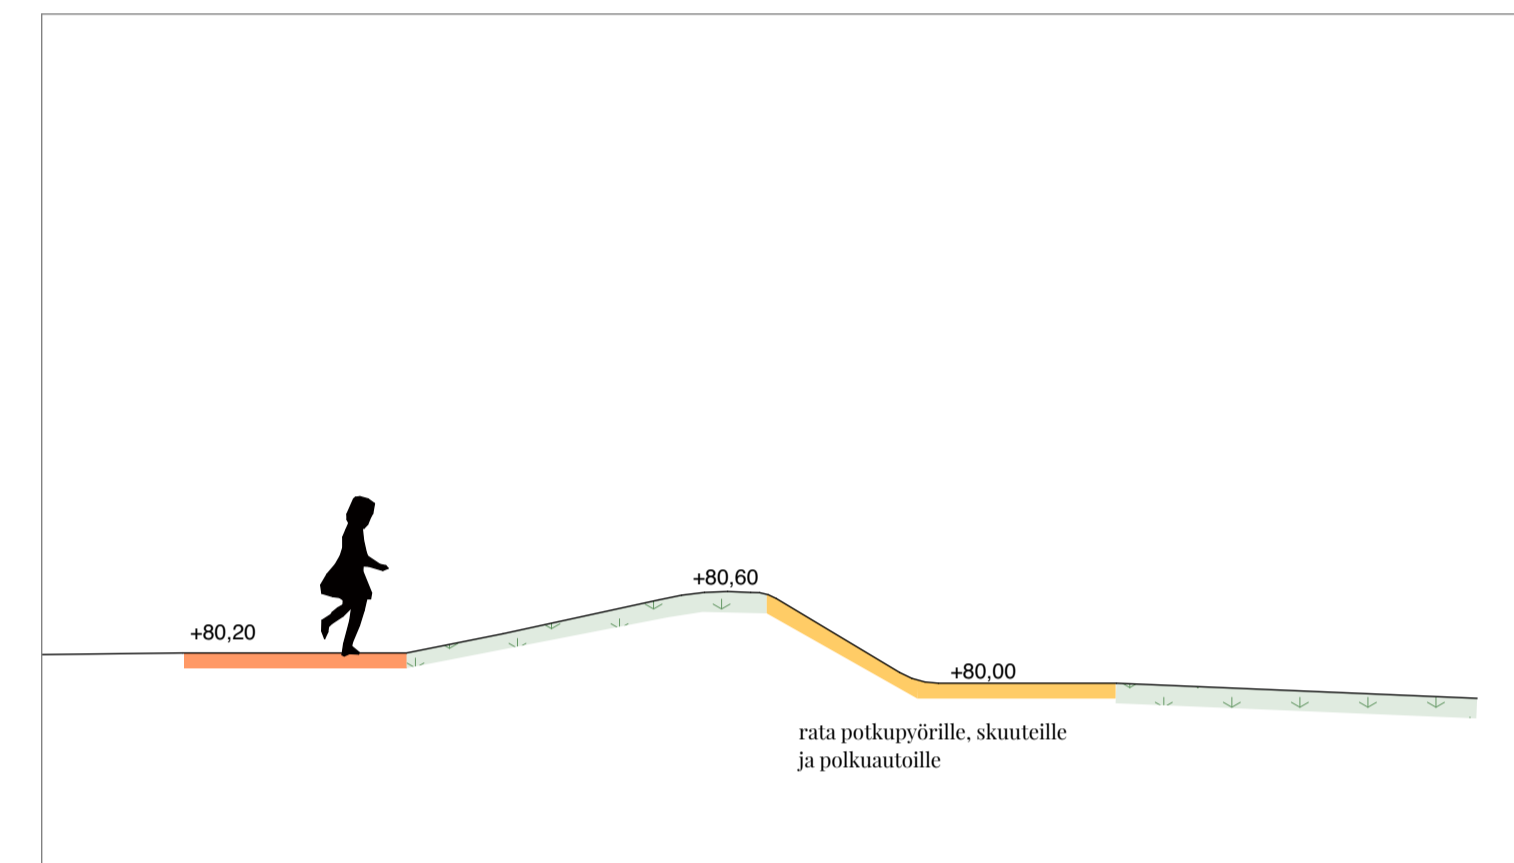

Leikkaus liikemerata 1 : 50

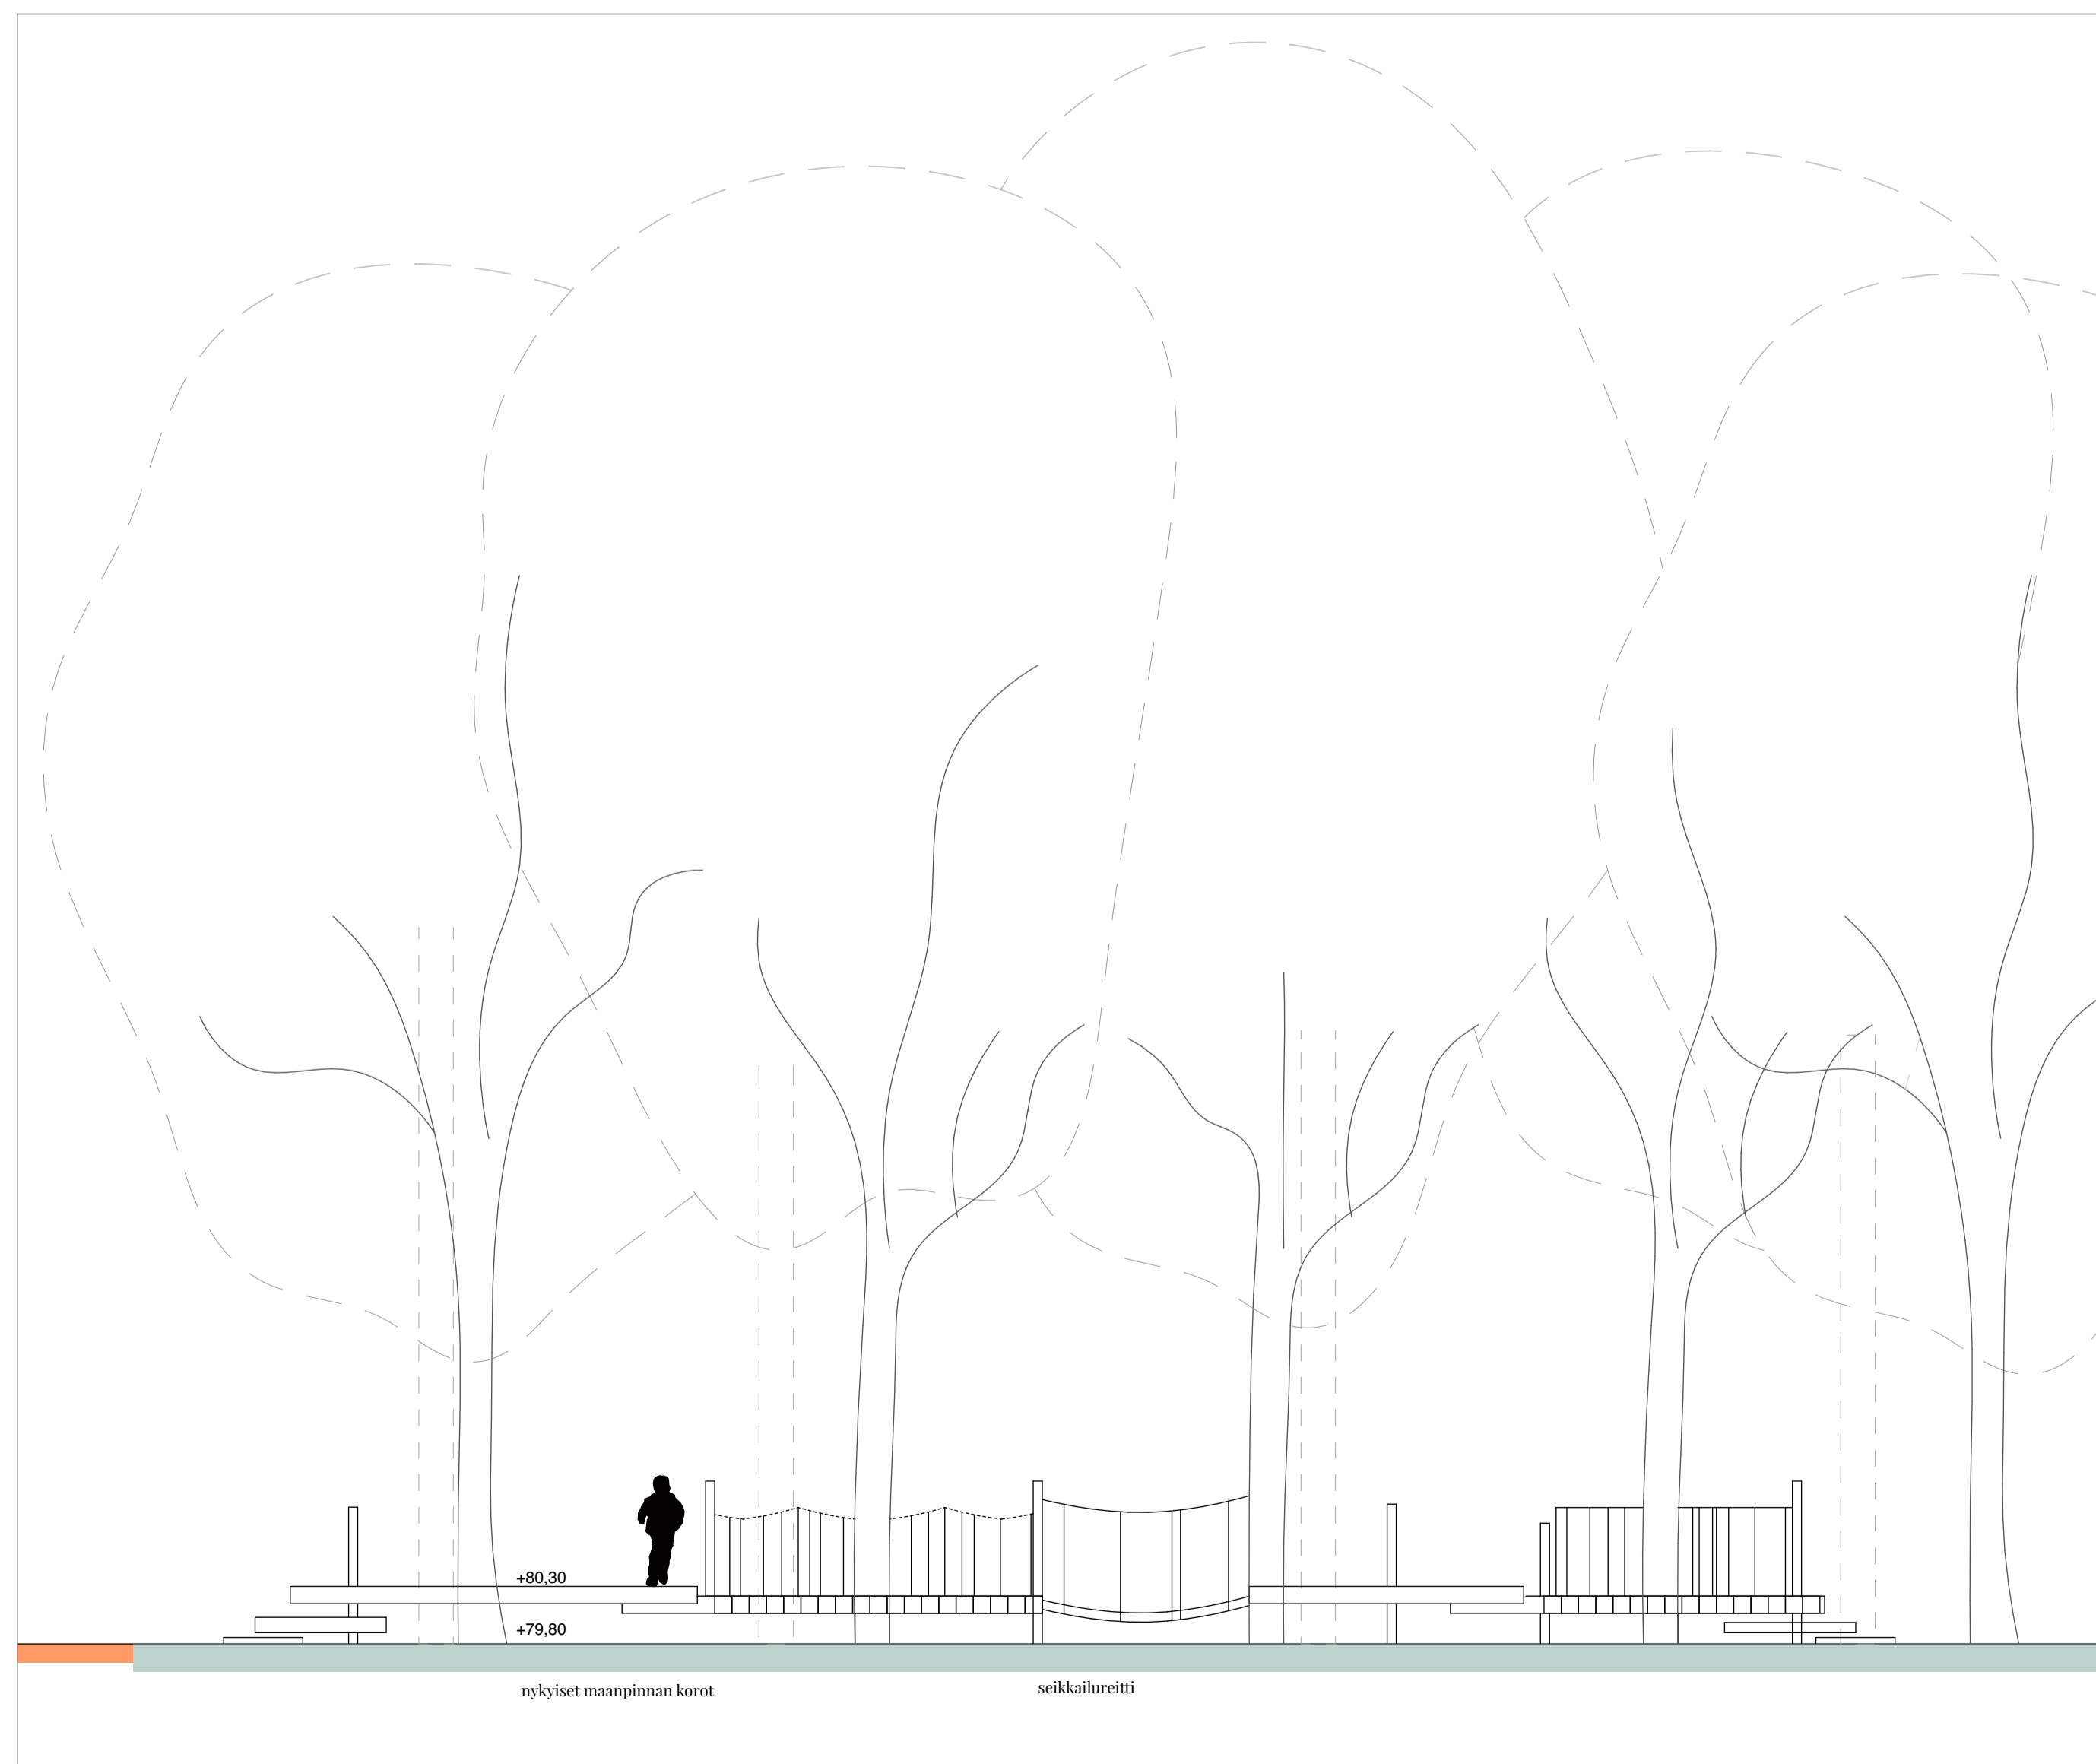

Leikkaus seikkailureitti 1 : 50







Leikkaus esteetön pitkospolureitti 1 : 50

Kaupungissa / Kyliä	Korteli / Tila	Tontti / Rno	Visuaalisten merkintöiden	
Rakennusohje	Päivätyyppi		LUONNOS	Julkaisu numero
Rakennuskohta	VÄÄKSYN KANAVA-ALUE LASTEN LEIKKI- JA LIIKENNEPUISTO ASIKKALA		PERIAATELEIKKAUKSET	Mittakaava 1:50
Suunnittelijan nimi, päiväys ja allekirjoitus	Suunnittelija, työnnumero, piirustusnumero		MARK-034-002	Muutos
<b>NOMAJI</b> Nomaji maisema-arkkitehdit Oy 8.3.2018 Suunn. RNo / Piirt. RLu				



### Leikkipuiston rakennusvaiheet

-  1. vaihe
-  2. vaihe

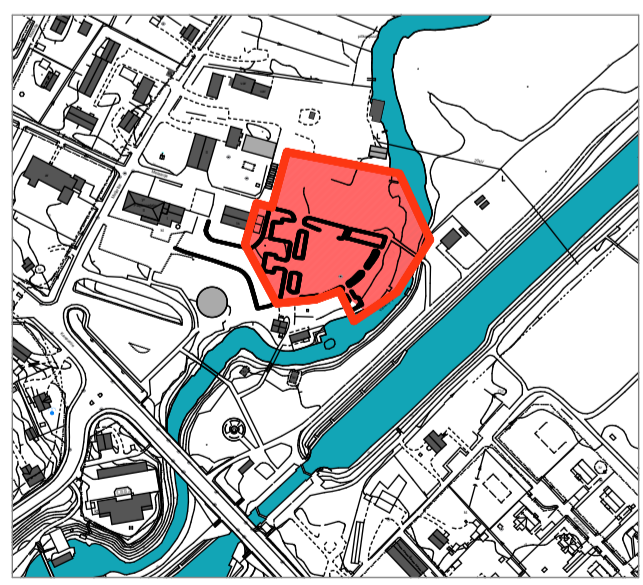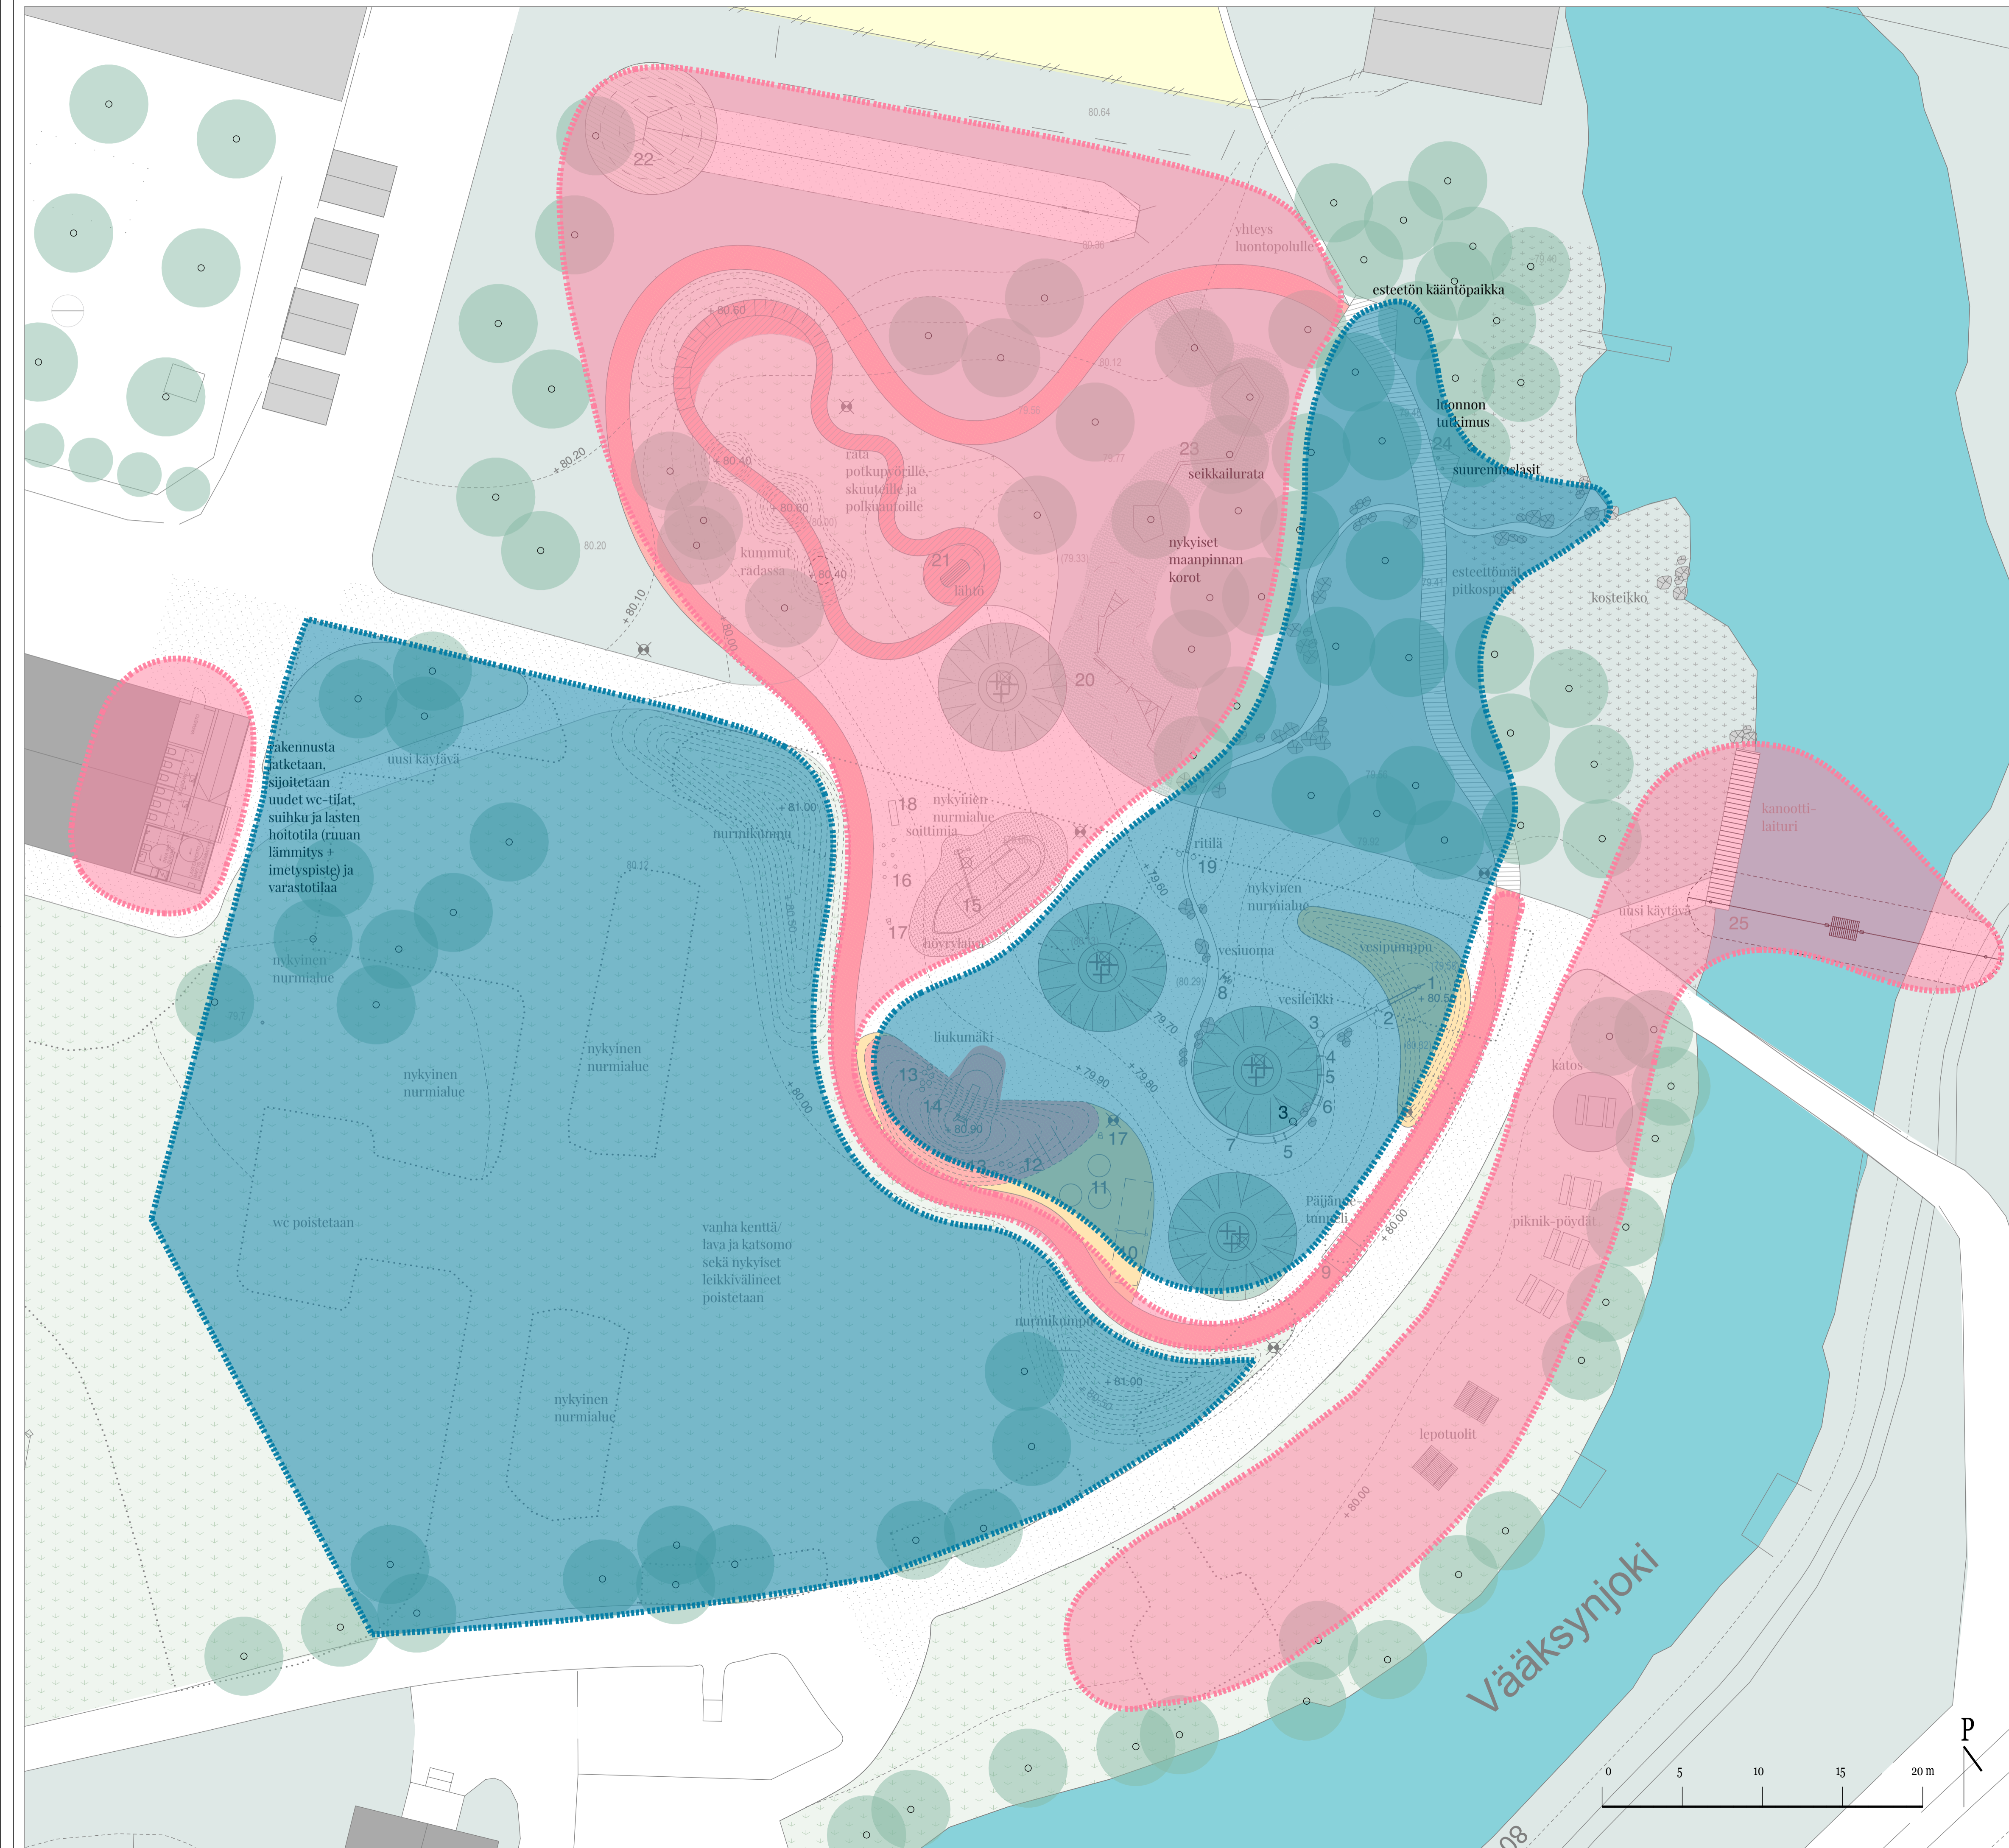

SUUNNITTELUALUEEN SIJAINTI

Kaupunginosa / Kylä	Kortti / Tila	Tontti / Rno	Visiönomaisten merkintä
Rakennusomergide	Päivustelijä		Julkaisu numero
Rakennuskohde	VÄÄKSYN KANAVA-ALUE LASTEN LEIKKI- JA LIIKENNEPUISTO ASIKKALA		Mittakaava 1:200
Suunnittelijan nimi, päiväys ja allekirjoitus	Suunnittelun nimi, työnnumero, pinnatusnumero		Muutos
<b>NOMAJI</b> Nomaji maisema-arkkitehdit Oy 13.3.2018 Suunn. RNo / Piirt. RLU		<b>MARK-034-003</b>	

