



**NOMAJI**



STUDIO PUISTO

**Jokipuisto**

Asikkalan Toivo Kärki -alueen yleissuunnitelma



## Lähtökohdat

Yleissuunnitelman tarkoituksena oli muodostaa visio Asikkalan Toivo Kärki -alueen kehittämisestä pitkällä tähtäimellä. Alue on jo nykyisellään hieno puistomainen ja luonnonläheinen alue. Kesällä tapahtumatoiminta alueella on vilkasta. Alueella nähdään kuitenkin olevan vielä paljon potentiaalia ja sen nykyisiä arvoja, kuten Vääksynjokea, voitaisiin hyödyntää entistä paremmin. Ajan myötä erilaiset rakenteet ja rakennukset ovat sijoittuneet hajalleen. Myös alueen peruspalveluissa, kuten wc- ja varastotiloissa on puutteita, jotka hankaloittavat toiminnan kehittämistä. Näistä lähtökohdista suunnitelman tavoitteena on kehittää Toivo Kärki alueesta entistäkin houkuttelevampi ja viihtyisämpi kohtaamis- ja oleskelupaikka, jossa matkailijat viihtyisivät pidempäänkin ja joka tarjoaisi tekemistä ja kokemista myös paikallisille. Tavoitteena on myös alueen elävöittäminen muulloinkin kuin kesällä.

Suunnitelmassa alue on nimetty Jokipuistoksi. Nimenä jokipuisto kuvaa hyvin alueen luonnetta ja korostaa sen roolia osana Vääksyn kanavamiljöötä ja sijaintia erilaisten voimakkaiden vesielementtien läheisyydessä.

Suunnitelma on laadittu kevään 2017 aikana. Suunnittelun aikana järjestettiin kuulemistilaisuus paikallisille sekä työpaja alueen toimijoille ja kehittäjille. Lisäksi palautetta on saatu paikallisilta muun muassa esteettömyyteen, teatteritoimintaan ja tapahtumanjärjestämiseen liittyen. Keskustelu tilaisuuksissa oli vilkasta ja innostunutta. Vuorovaikutuksessa syntyneitä ideoita ja palautetta on hyödynnetty suunnitelmassa siltä osin kuin se yleissuunnitelmatasolla on ollut tarkoituksenmukaista. Osa tapahtuma- ja liiketoimintamahdollisuuksiin liittyvistä ideoista on koottu tämän työn loppuun inspiraation lähteeksi alueen kehittämisessä.

## Asikkalan Toivo Kärki -alueen yleissuunnitelma

Vuosi: 2017


Tilaaaja: Asikkalan kunta

Suunnittelu: Mari Ariluoma ja Riikka Nousiainen, Nomaji maisema-arkkitehdit Oy

Willem van Bolderen ja Pauliina Kujala, Studio Puisto arkkitehdit Oy

Avustaja: Rosaliina Luminiitty, Nomaji maisema-arkkitehdit Oy

# Lähtökohdat

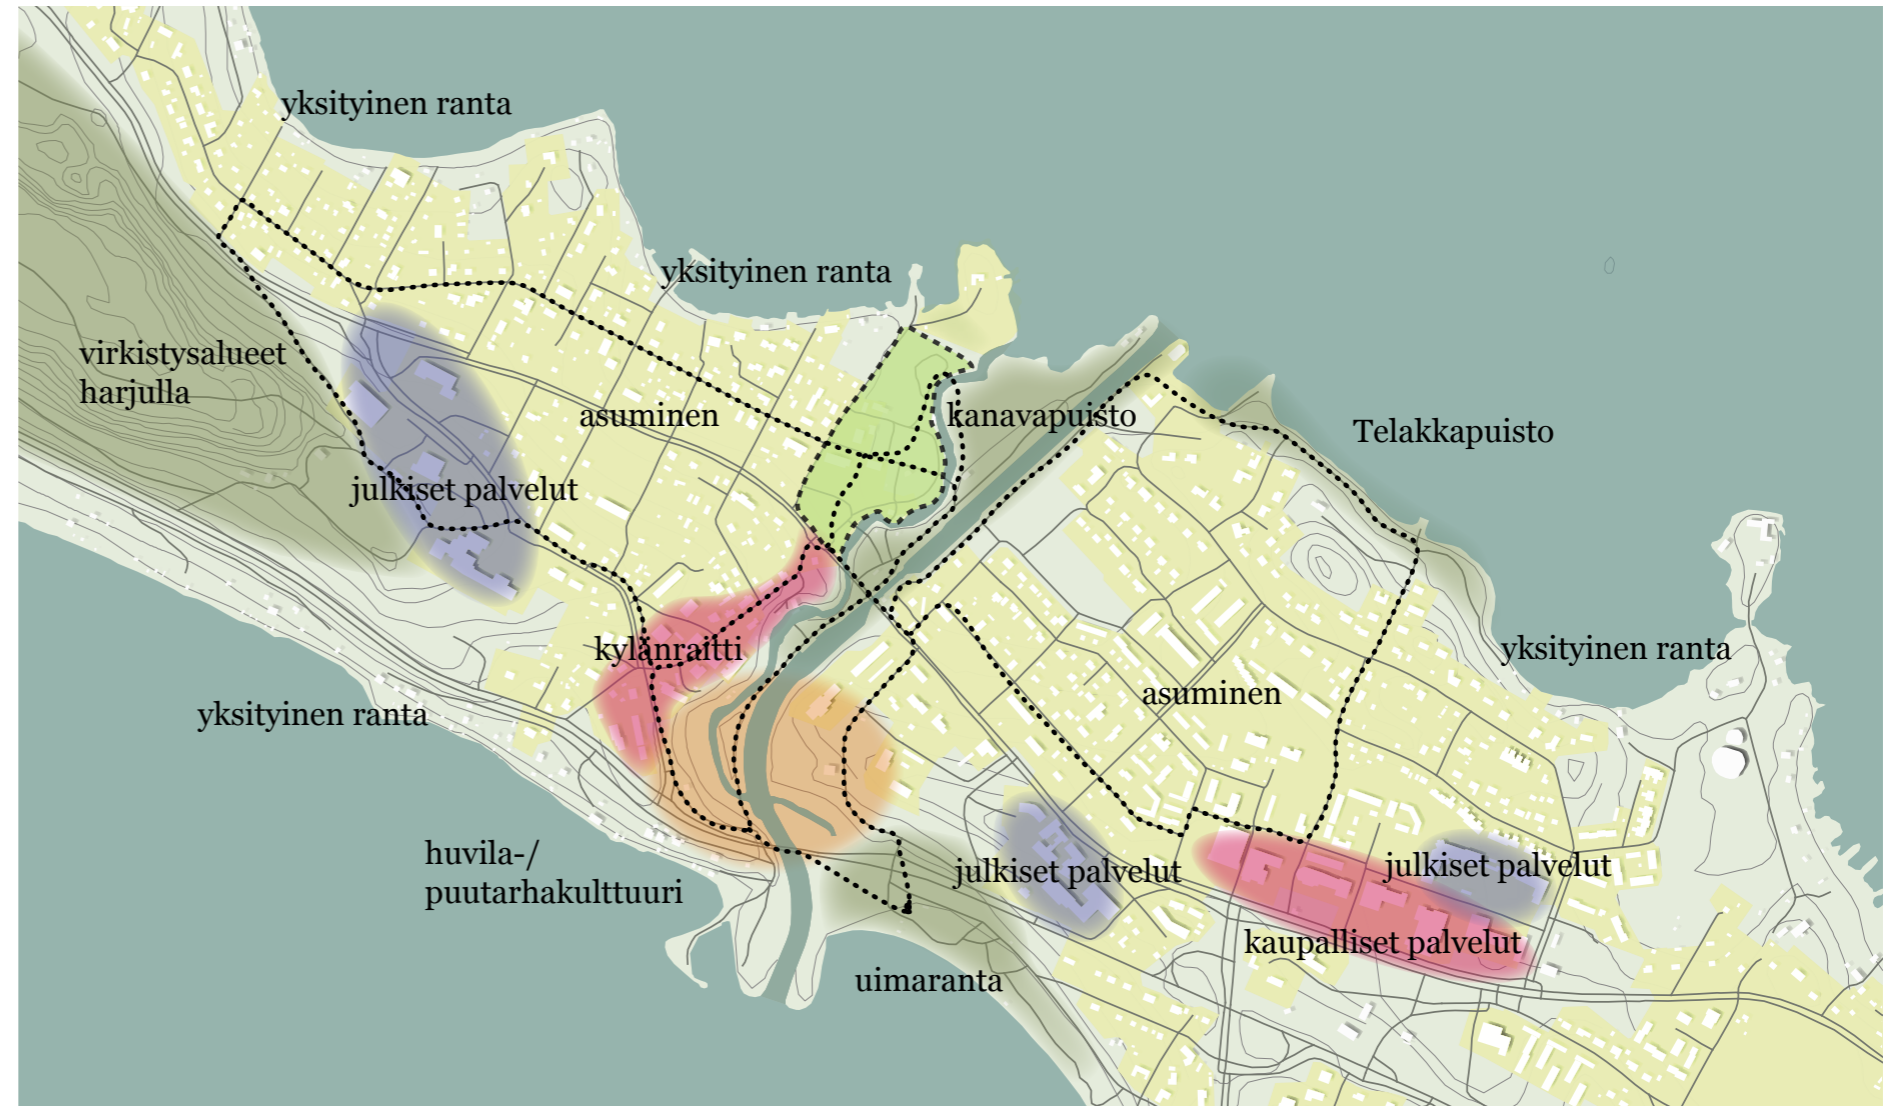

## Analyysi

Vääksy sijaitsee Vesijärven ja Päijänteen välisellä kannaksella. Vääksyn kanava ja sen vieressä kiemurteleva Vääksynjoki puhkaisevat harjun taajaman keskellä. Joen eteläosassa rantapenkereet ovat jyrkemmät ja joki virtaa paikoin koskena. Suunnittelualue sijoittuu joen pohjoisosaan, missä joki laskee Päijänteeseen. Alueella maasto on tasaisempaa ja alavampaa ja joen partaalle on helpompi päästä.

Vääksyn kanavan ympäristö on historiallisesti arvokas, mutta yhtä keskeisellä paikalla sijaitsevan Toivo Kärki -alueen identiteetti ei ole erityisen voimakas. Vääksyn kaupalliset ja julkiset palvelut sijoittuvat kummallekin puolelle kanavaa hajanaisesti. Vääksyn tärkeimmät julkiset viheralueet ovat kanavan varressa ja etelän uimarannan alueella. Asuminen on levittäytynyt kummallekin puolelle kanavaa. Vaikka vesielementti ympäröi Vääksyä eri muodoissaan on julkisia helposti saavutettavia ranta-alueita vähän.

Matkailua ajatellen kanavapuisto, kanavan eteläosan huvila- ja puutarhakulttuurin alue sekä vanhan Vääksy kylänraitti muodostavat hienon kokonaisuuden. Toivo Kärjen alue tuo lisää vetovoimaa tälle maiseman solmukohtalle. Vääksyssä on mahdollista kiertää mielenkiintoisia reittejä kiinnostuksen kohteista riippuen. Näkemistä ja kokemista riittää niin luontoretkeilijälle kuin historiasta kiinnostuneelle.

Suunnittelualue rajautuu Vääksynjokeen, Meijeritiehen ja Kanavatiehen sekä pohjoispuolella Lehtiniemen suojeltuun rantametsäalueeseen. Suunnittelualue on kunnan omistuksessa. Nykyisin alue tunnetaan paikalla sijaitsevan Toivo Kärki lavan mukaan. Myös Päijännetalo on monille tuttu ja sen edustalla sijaitsevat pysäköintialueet palvelevat myös kanavalla kävijöitä.

Suunnittelualue jakautuu nykyisin kolmeen erityyppiseen kokonaisuuteen; etelän pysäköintialueisiin, keskiosan toiminnalliseen alueeseen ja pohjoisen metsikköön. Suunnittelun yksi lähtökohdista on muodostaa alueesta yksi kokonaisuus kehittämällä alueen toimintoja eri kohderyhmille alueen vahvuuksia ja identiteettitekijöitä hyödyntäen. Alueella on hienot lähtökohdat; virtavaa vettä, rehevää metsikköä, niittyjä, Päijännetalo ja sekä jokirannan huvila. Uudistettavia alueita ovat erityisesti nykyinen epäkäyttännöllinen Toivo Kärki -lava ja kunnan vanha varikko.

## Luontoarvot

Alueella on monipuolinen ja runsas linnusto ja alueen pohjoisosassa sijaitsee nykyisin pieni luontopolku. Alueen pohjoispuolella sijaitsevalla suojelualueella on havaittu harvinaisia lintulajeja. Suunnittelualueella puusto on suhteellisen nuorta ja koivuvaltaista.

Vääksynjoessa on elinvoimainen taimenkanta. Taimenen elinympäristöjä on kunnostettu joen varressa. Joen uoman voimakas muokkaaminen ei ole perusteltua. Joki on suunnittelualueen kohdalla suhteellisen matala ja ainakin paikoin hiekkapohjainen. Joen varressa on runsas puusto, joka varjostaa uomaa ja on tärkeää joen kalakannoille. Joella on kalastuskielto.



# Yleissuunnitelma

## Konsepti

Suunnitelmassa on tunnistettu alueelta seitsemän kehityskohdetta tai -paikkaa. Yhdessä nämä muodostavat kokonaisuuden, joka tekee jokipuistosta mieleenpainuvan ja omaleimaisen vierailukohteen sekä mahdollistavat monipuolisen tapahtuma-, järjestö- ja yritystoiminnan. Kohteet ovat toteutettavissa vaiheittain. Lisäksi yleissuunnitelmassa on esitetty kokonaisperiaatteet alueen ympäristön kehittämisestä.

## Tapahtumatoiminta

Alueen jo nykyisinkin vilkasta kesän tapahtumatoimintaa olisi mahdollista kehittää ja laajentaa edelleen.

Monipuolisten tapahtumatarjonnan mahdollistamiseksi suunnitelmassa on esitetty alueelle uusi monikäyttöinen lava ja tapahtuma-alue. Lava sijoittuu joen varteen ja toimii siten oleskelupaikkana ja rantapaviljonkina myös muina aikoina.

Alueen keskelle sijoittuvaan entiseen mehustamon rakennuksen päätyyn on esitetty rakennettavaksi ympärivuotiseen käyttöön wc-tilat. Rakennuksen päätyyn on lisäksi esitetty laajennusosa, johon on mahdollista sijoittaa suihku, keittiö sekä varastotilaa (aitoja, pöytiä yms. tapahtumia varten). Kasvihuoneravintolan ja juhlatilan yhteyteen on lisäksi ehdotettu biokäymälöitä, joiden toteutuksessa hyödynnetään cleantech-ratkaisuja ja ravinteet kierrätetään kasvihuoneviljelyssä.

## Puutarha

Nykyinen kunnan omistama vuokratalo muuntautuu uudella konseptilla toimivaksi majoitustilaksi, joka muuntautuu helposti erilaisiin tarpeisiin, esimerkiksi leirikoulukäyttöön, tai juhlamajoitukseen. Rakennusta ympäröi villi puutarha omenapuineen ja kukkivine pensaineen. Majatalon ja kasvihuoneen pihapiiriin istutetaan Asikkalan alkuperäistä omenapuulajiketta, Mannerheimin omenapuita.

## Eläimet

Suunnittelun pohjoisosa on esitetty hoidettavaksi laiduntamalla. Nykyiselle metsä- ja varikkoalueelle voidaan muodostaa noin kahden hehtaarin laajuinen laidunalue, johon lampaat tuodaan kesäksi (arviolta viisi lammasta olisi alueella kestävä määrä ilman lisäruokintaa). Lähialueelta löytyy myös muita mahdollisia laidunneittavia alueita, joihin lampaita voidaan tarvittaessa siirtää. Lampaiden hoito ja valvonta voidaan toteuttaa esimerkiksi kesätyönä. Uusi puurakenteinen kulkureitti rajaa laidunta ja toimii samalla aitana. Muilta osin laidunta rajaava aita voidaan toteuttaa esimerkiksi talkoo- tai kurssityönä perinneaitatyypisenä.

Lisäksi alueelle ehdotetaan tuotavaksi myös muita pieneläimiä, kuten kaneja. Eläimet toimivat vetonaulana erityisesti lapsiperheille. Idean toteutuksessa voidaan tehdä yhteistyötä Salpauksen oppilaitoksen kanssa.

## Linnusto

Alueen pohjoisosa säilytetään puustoisena alueen monipuolisen linnuston turvaamiseksi. Lahopuuta tulisi säilyttää alueella. Alueen suhteellisen nuorta puustoa voidaan kuitenkin paikoin harventaa ja aluskasvillisuutta kehittää siten että näkyviä avautuu paikoin joelle. Tarkoituksena on, että jokivarren uudella luontoreitillä voidaan tarkkailla lähiluontoa ja bongaila lintuja. Samalla se tarjoaa matkailijoille jopa eksoottisen luontokokemuksen helposti saavutettavalla tavalla.

## Vesiaktiviteetit

Vesileikkialueen yhteyteen toteutetaan uusi esteetön laituri, jolta pääsee turvallisesti nousemaan esimerkiksi kanoottiin tai suppauslaudalle. Uudelta rantasaunalta voi pulahtaa jokeen virkistytymään kesät talvet. Vesiaktiviteetit ja jokimiljöön elämykset tarjoavat paljon elämysmatkailun mahdollisuuksia kiinnostuneille toimijoille.

## Taimenkannat ja kalastus

Kalastusta ja siihen liittyvää toimintaa voidaan kehittää alueella esimerkiksi tuomalla Päijännetalon kalastusmuseon toimintaa ulos kesällä sekä tarjoamalla tietoa lähiseudun kalastusmahdollisuuksista. Vääksynjoella kalastus on kielletty, mutta lapsille voitaisiin perustaa alueelle onkilammikko.

Suunnittelun pohjoisosa on kunnostettu taimenien kutusoraikkoja. Myös suunnittelun pohjoisosa on paikkoja joissa voi bongaila taimenia kirkasvetisestä joesta, esimerkiksi nahkurin verstaan terassilta. Kalakantojen elinympäristöjen vuoksi jokivarsi säilytetään puustoisena eikä joen uoman voimakas muokkaaminen ole perusteltua. Joen mataluuden vuoksi veneilymahdollisuudet ovat alueella rajalliset.

## Opastus ja reitistö

Alueen tasaisten maastonmuotojen ansiosta esteettömyydelle on hyvät lähtökohdat. Uusi luontopolkurakenne ja uudet rakennukset suunnitellaan esteettömäksi. Pysäköintialueen etelälaidalle toteutetaan uusi esteetön yhteys Kanavatielle. Reitien materiaalina käytetään pääasiassa kivituhkaa.

Alueopastus toteutetaan selkeänä kokonaisuutena. Pääasiallinen saapumipaikka alueelle on tornin luona, jonka kupeeseen sijoitetaan uudet alueopasteet. Torniin voidaan toteuttaa myös ääniopastus. Opasteissa kuvataan erilaiset reittivaihtoehdot, jotka on suunniteltu eri käyttäjäryhmille. Tapahtumista, palveluista ja reiteistä julkaistaan tietoa myös mobiilisovelluksessa.

## Pysäköinti

Nykyistä pysäköintialuetta on järjestelty uudestaan, jotta se saadaan entistä tehokkaampaan käyttöön. Päijännetalon edustan pysäköintipaikat on poistettu, mikä parantaa alueen ilmettä ja saapumista alueelle. Sen sijaan uusia paikkoja on rakennuksen takana. Tapahtumanaikainen pysäköintipaikkojen tarve on suuri, eikä suur tapahtumien pysäköinnille ole mahdollista taata riittävästi pysäköintipaikkoja alueella. Tapahtumien aikaiselle pysäköinnille on kuitenkin esitetty tilaa tien varresta sekä nykyiseltä varikkoalueelta. Sama alue toimii asuntovaunujen ja muun tapahtumien aikaisen leiriytymisen tilana.


## Retki-/piknikpaikat

Alueella on tarvetta houkutteleville retki- ja piknikpaikoille, joita on sijoitettu eri puolille aluetta.

Kotaa muistuttava grillilaavu on sijoitettu alueen metsäiseen osaan joen varteen, mistä avautuu näkymiä joelle. Pienempiä grillipaikkoja voidaan sijoittaa piknikpöytäryhmien yhteyteen.


## Leikki

Kokonaisuudessaan alue toimii perhepuistotyypisenä kohteena ja Vääksyn vetonaulana lapsiperheille, kuitenkin niin, että se houkuttelee samalla monipuolisesti muitakin käyttäjäryhmiä, eikä leimaudu ainoastaan perhekohteeksi. Alueelta löytyy mm. suuri keinu, maatrappoliineja, torni liukumäkineen sekä sen ympärille sijoittuva polkuautorata, joka muuntautuu talvella luisteluradaksi.

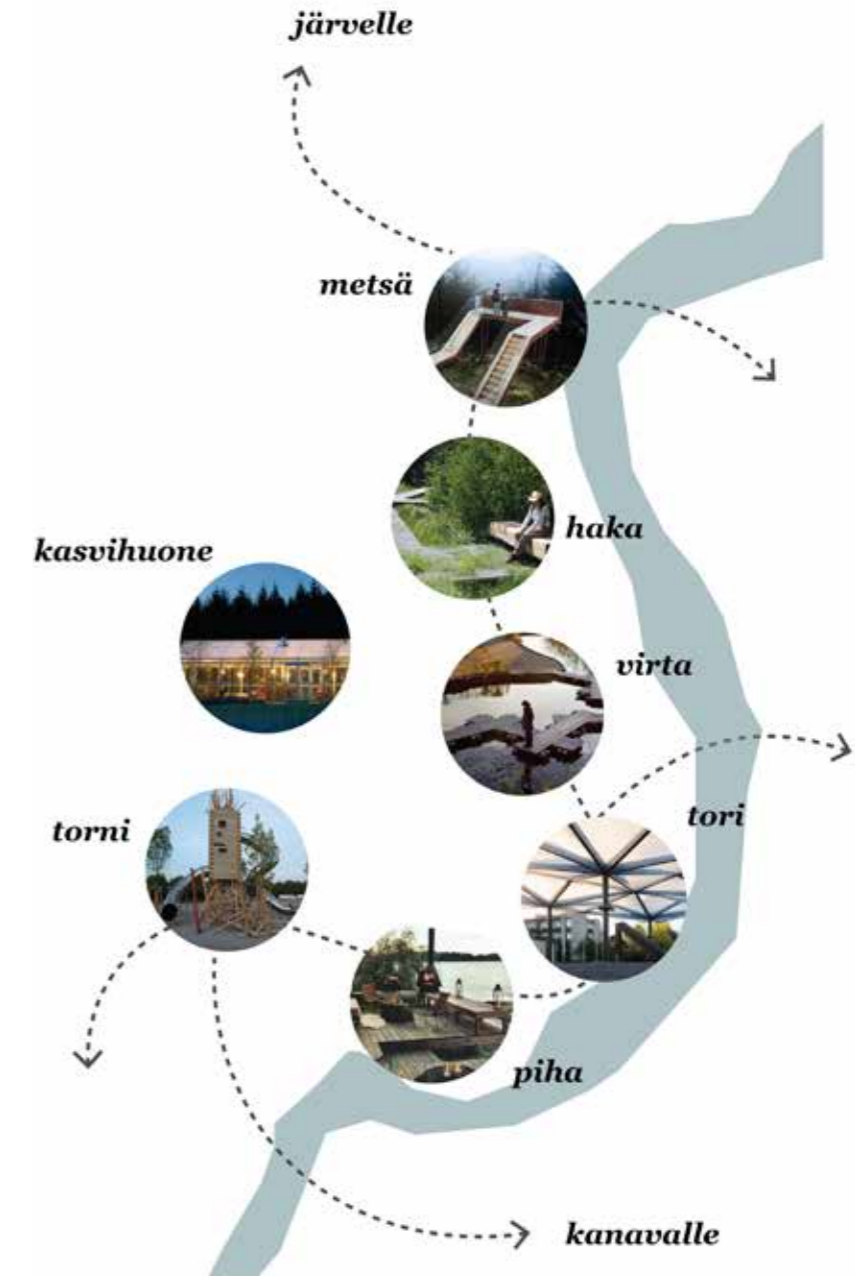


Monipuolinen vesileikkipaikka sijoittuu joen varteen ja toimii myös muistumana alueella aikanaan sijainneista kalankasvatusta. Vesileikkialueen vetonaulana toimii aidonkokoinen höyrylaiva, johon on integroitu erilaisia toimintoja. Mahdollisesti voidaan tutkia aidon höyrylaivarungon hyödyntämistä. Leikkivälineiden ja varusteiden rakentamisessa pääasiallisena materiaalina on lehtikuusi, joka on perinteikäs rakennusmateriaali kanavamiljöössä. Varusteet suunnitellaan kokonaisuutena ja siten että ne ovat helposti huollettavissa ja korjattavissa sekä täyttävät leikkipaikkojen turvallisuusvaatimukset.



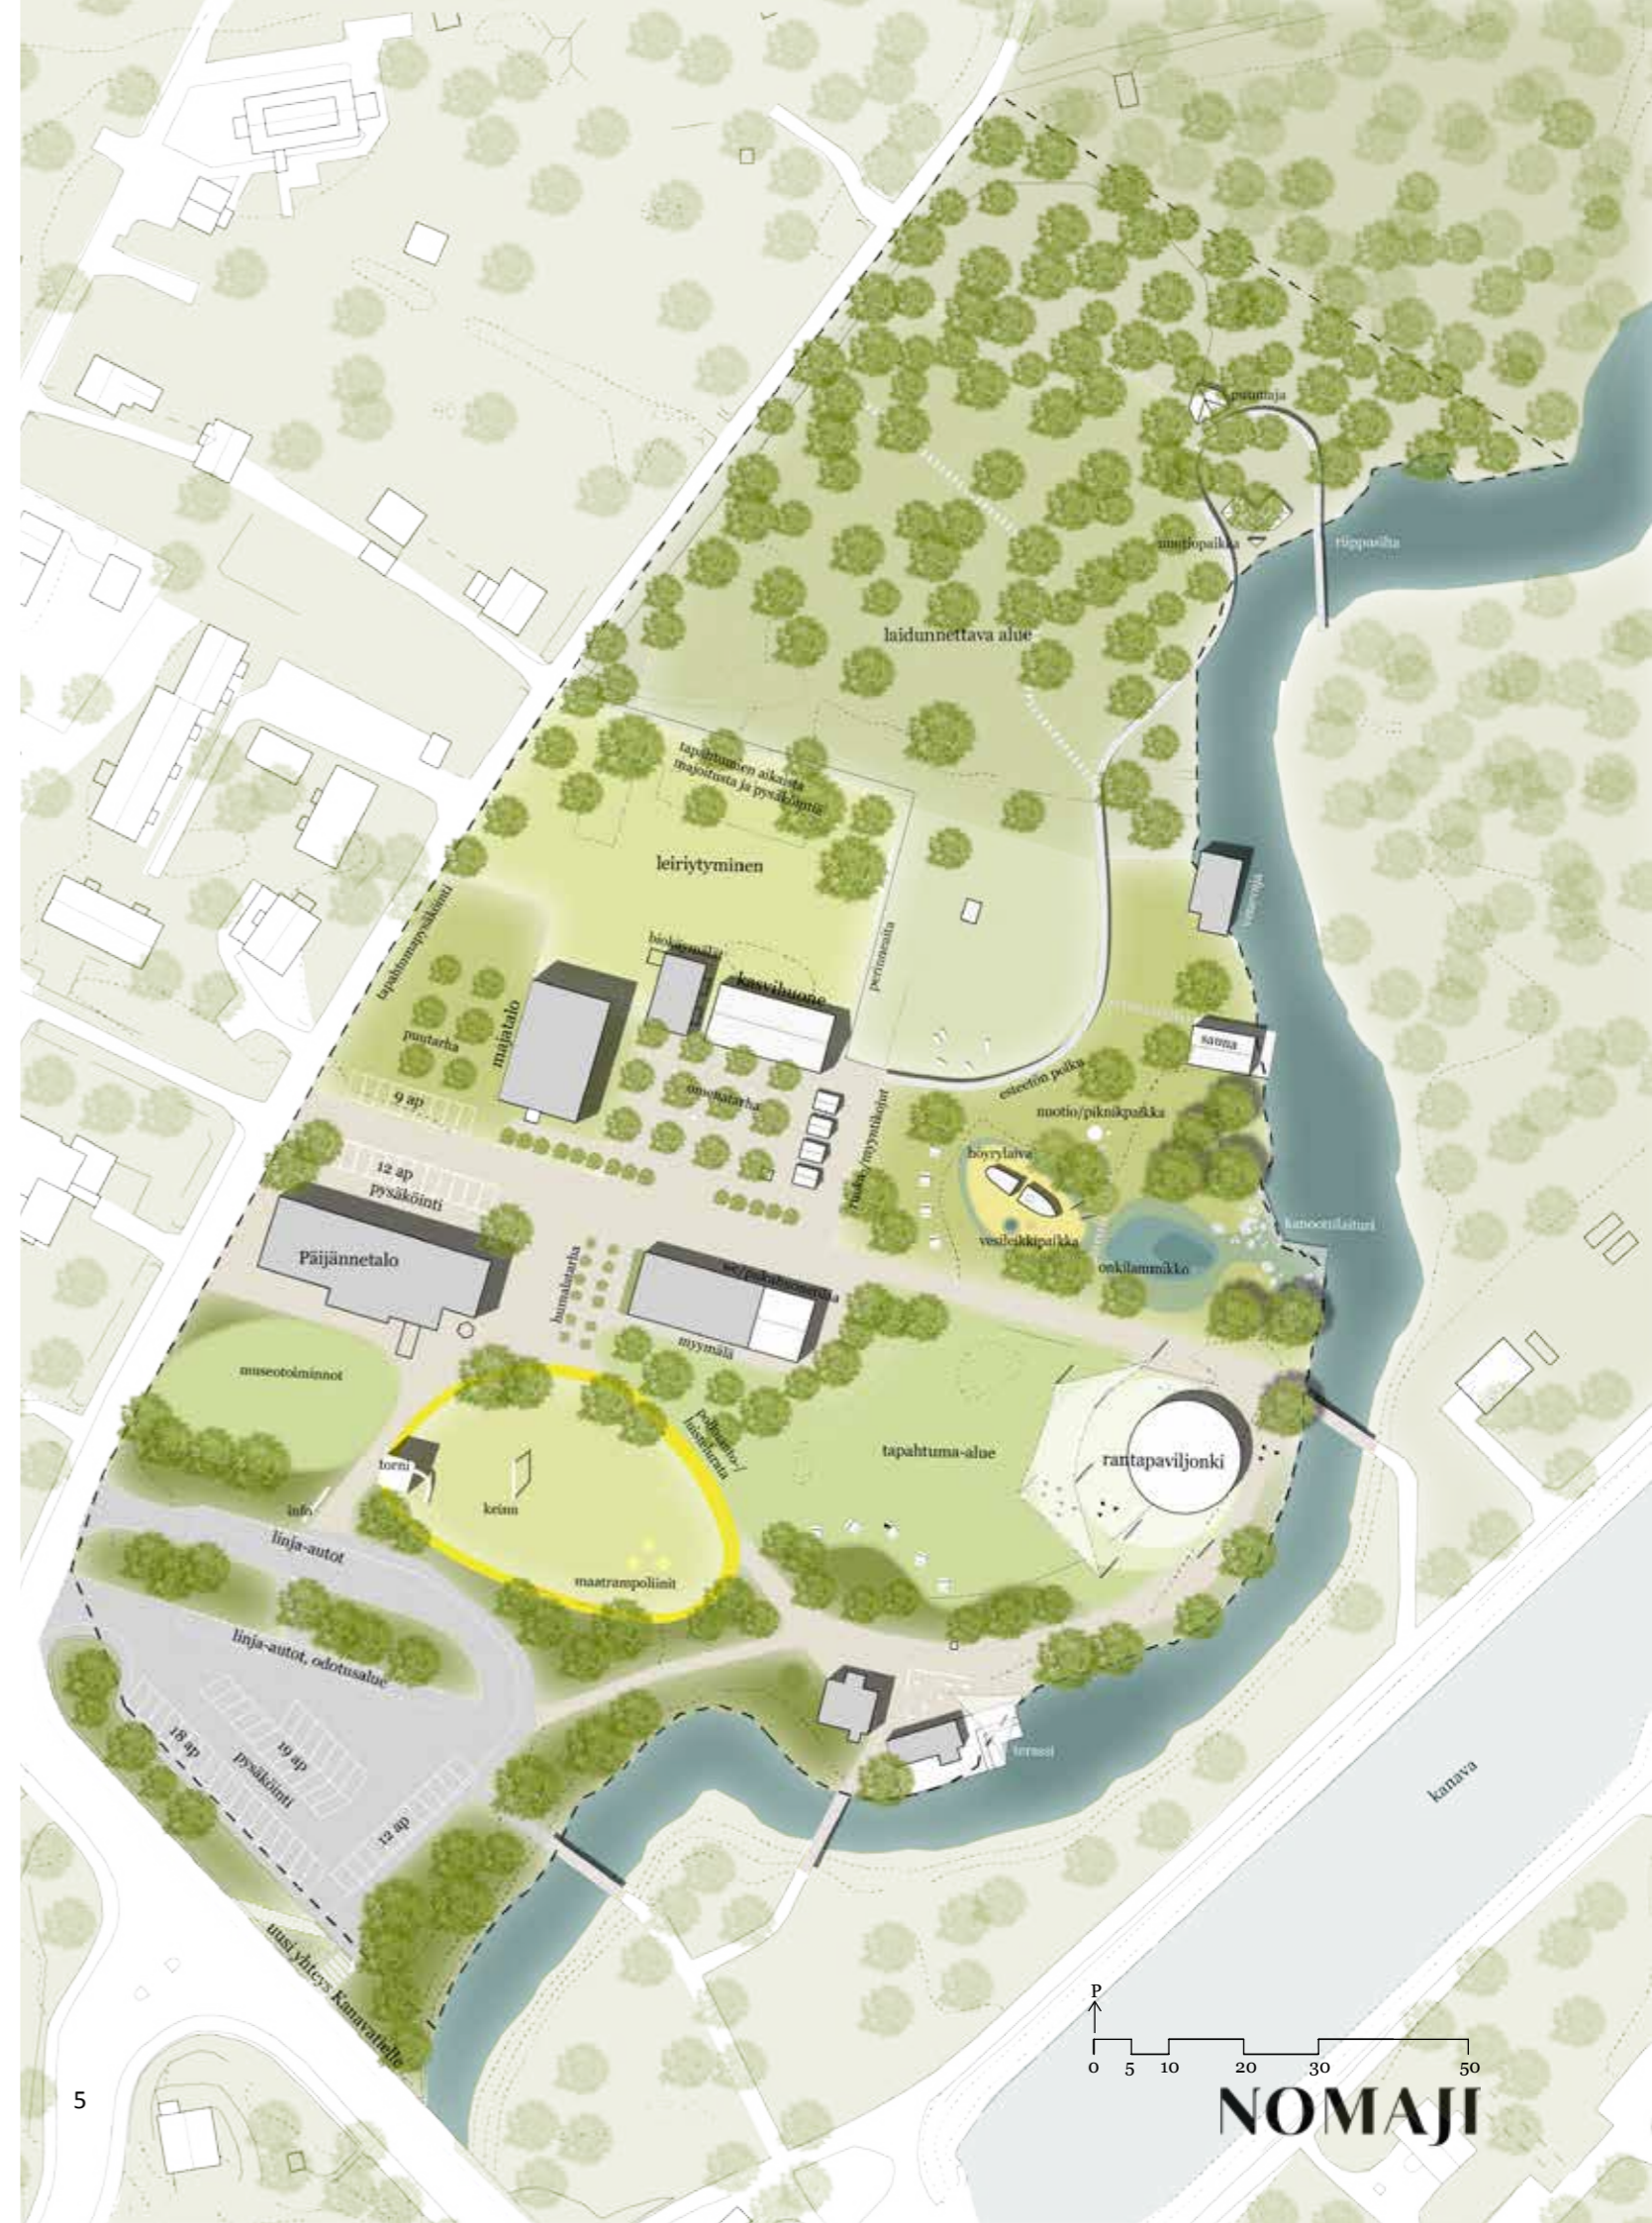




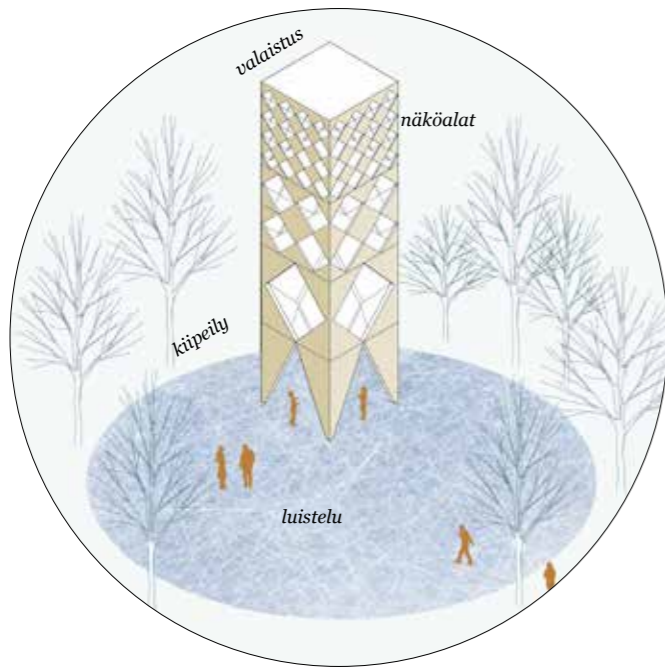


### **torni**

Puurakenteinen torni toivottaa vierailijat tervetulleeksi Jokipuistoon ja toimii maamerkinä. Torniin voi kiivetä tutustumaan puiston eri alueisiin ja tapahtumiin ilmasta käsin, mutta se on myös toiminnallinen osa leikkialuetta. Talvisin luistelurata kiertää tornin ympärillä.

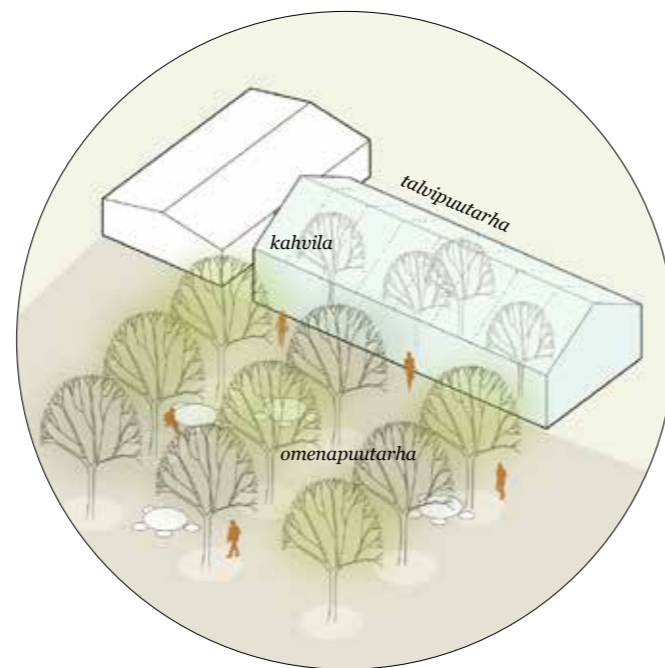


### **puutarha**

Kasvihuone ja talvipuutarha muodostavat alueen keskelle pihapiirin, jonka ympärille keskeiset palvelut ja toiminnot sijoittuvat. Omenatarhassa voi nauttia omia tai kahvilan eväitä omenapuiden katveessa.

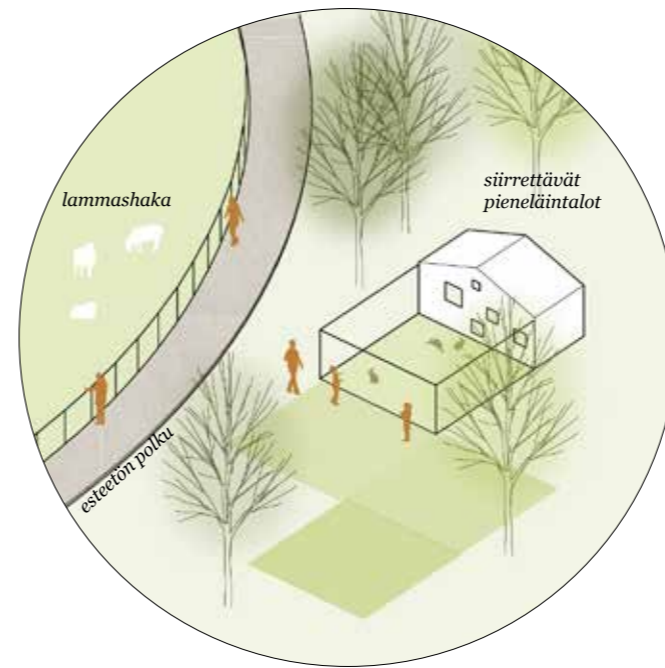


### **haka**

Hakamaan eläimet hoitavat maisemaa ja tuottavat iloa kävijöille. Lampaat tuodaan kesäksi laiduntamaan aluetta, joka rajautuu puurakenteiseen esteettömään elämyspolkuun. Lisäksi laitumen ympäristössä voi ihastella myös esimerkiksi siirrettävissä suojissa asustavia kaneja.

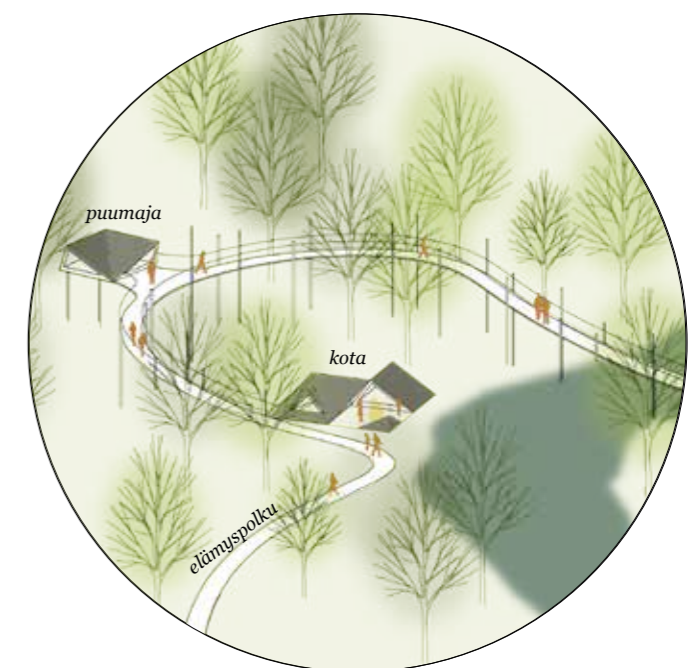


### **metsä**

Puurakenteinen elämyspolku nousee metsäalueella ilmaan ja mahdollistaa metsän tutkimisen lintuperspektiivistä. Reitin varrelle sijoittuu laavu, johon voi pysähtyä tulen äärelle syömään eväitä ja puumaja jossa voi rauhoittua lehvästön keskellä. Kumpikin maja mahdollistaa myös yöpymisen.

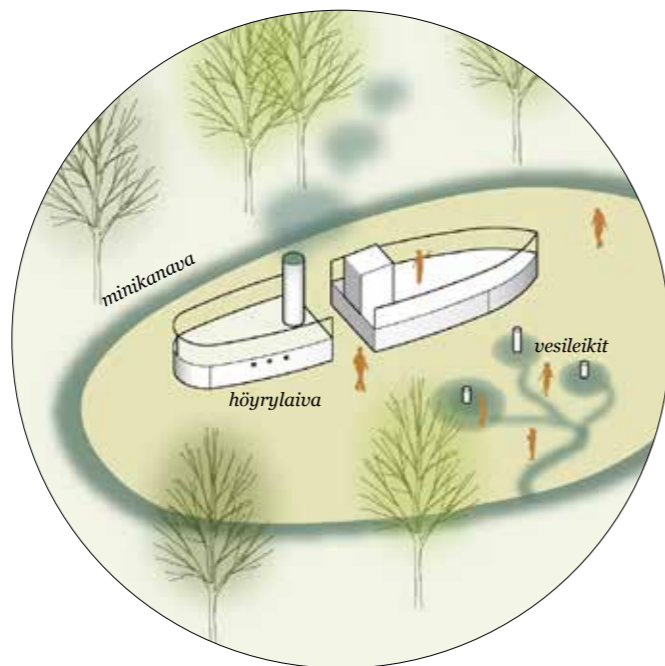


### **virta**

Alueen alavimmalle paikalle muodostetaan alue, jossa veden voi nähdä ja kokea monessa muodossa. Aidon kokoinen höyrylaivan piipusta nousee vesihöyryä ja sen ympärillä vesileikkipaikka minikanavineen on lasten suosikki. Jokivarteen sijoittuu onkilammikko ja esteetön laituri.

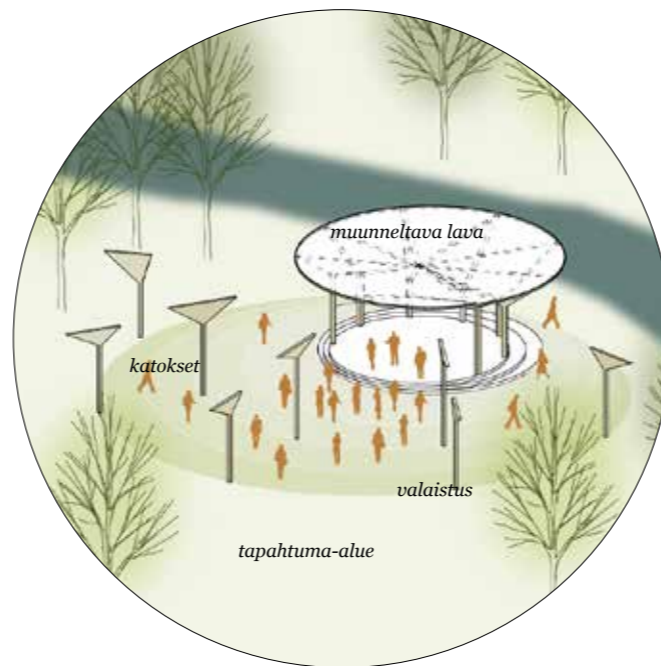

### **tori**

Alueen sydän muodostuu uuden puurakenteisen katetun lavan ympärille, joka toimii monipuolisena tapahtumapaikkana. Katoksen puurakenteita imitoivat pilarit jatkuvat ympäröivälle alueelle valaisimina ja mahdollistavat väliaikaisten lisäkatosten rakentamisen.

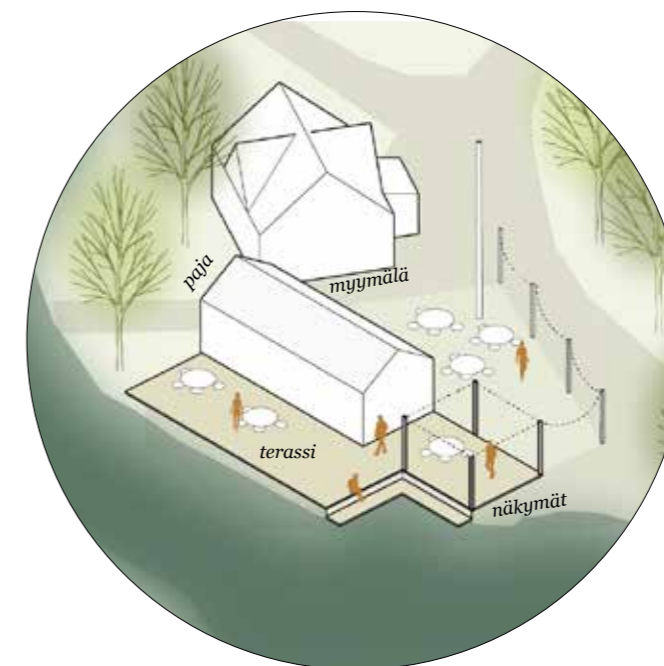

### **piha**

Jokirannan huvilan ja verstaan ympäristöön muodostetaan tunnelmaltaan kodikas ja lämminhenkinen terassialue. Terrassilla voi kuunnella veden kohinaa ja nauttia jokinäkymistä.



# Jokipuisto joka makuun



## *Jäätelöpolku*

Jäätelöpolku on juuri jäätelönmittainen reitti lapsiperheille. Se kiertää alueen leikkipaikat ja piipahtaa lammashaalla.



## *Kanavakierros*

Kanavakierros muodostaa selkeän kierroksen perinteikkäille kanavalla vierailijoille. Kierroksen voi päättää esimerkiksi verstaan terassille tai jokirannan huvilan käsityökauppaan.









## *Luontolenkki*

Luontolenkille lähtevät seikkailunhaluiset ja ne jotka haluavat kokea Vääksyä uudella tavalla tutustuen jokivarren luontoon.

Lisäksi alueelta lähtee opastettuja reittejä myös laajemmalle ympäristöön. Luonnosta kiinnostunut voi kanavan alueen lisäksi kiivetä harjulle tai käydä katsomassa näkymiä sekä Päijänteen että Vesijärven puolella. Historiasta kiinnostunut voi taas kävellä vanhaa kylänraittia ja ihmetellä myllyn toimintaa. Jokipuisto toimii hyvänä tukikohtana pidemmillekin vaellusreiteille lähtijöille.



# Jokipuiston tapahtuma-alue

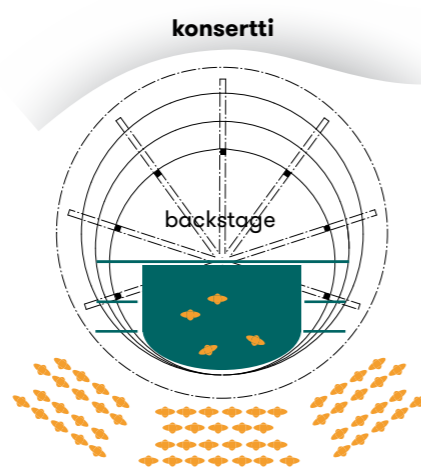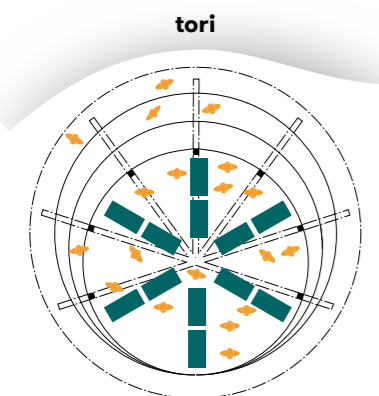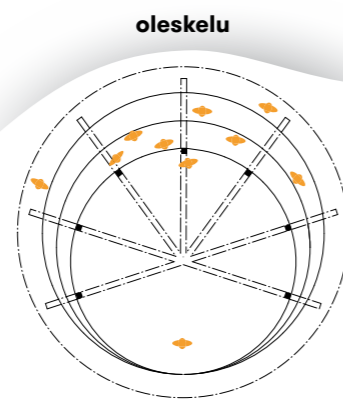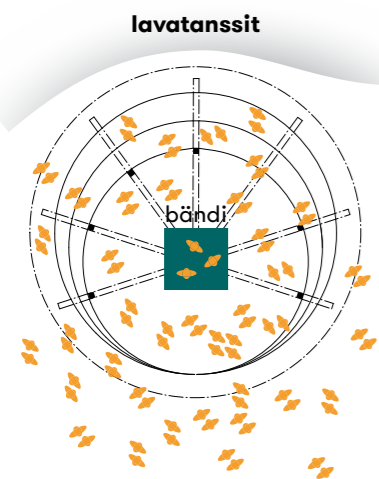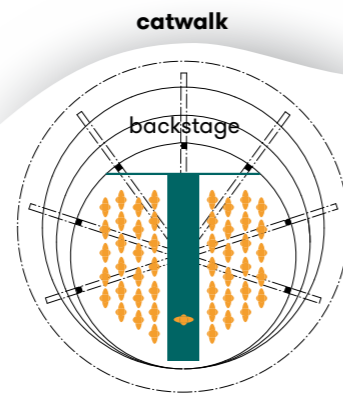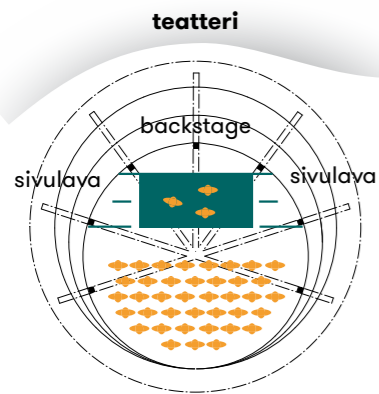

Asemapiirros 1:500

## Jokipuiston tapahtuma-alue

Jokipuiston uudistuksessa vanha kesäteatteri puretaan ja uusi tapahtuma-alue rakennetaan joen varteen. Uusi lava on puurakenteinen paviljonkimainen katos joka ei käännä selkäänsä mihinkään suuntaan. Uusi tapahtuma-alue ja lava on sijoitettu keskeiselle paikalle puistoa ja suunnattu vasten upeaa jokimaisemaa. Maisema tarjoaa hienon taustan eri esityksille ja toimintoille; katoksen kevytrakenteisuus korostaa näkymää eikä tuki sitä. Suunnittelun lähtökohtana onkin korostaa ympäristön persoonallisuutta, eikä peittää sitä.

Tapahtuma-alue on suunniteltu siten, että se toimii mahdollisimman joustavasti eri tilanteissa ja tapahtumissa, sekä myös silloin, kun se ei ole virallisessa käytössä. Uutta lavaa voidaan käyttää eri tavoin. Pienempi tapahtuma katsomoinen voi sijoittua kokonaan katetun osan alle. Isommassa tapahtumassa katos voi puolestaan toimia

esiintymislavana ja katoksen ympäristö katsomona. Kiinteitä istuimia ei ole, vaan irtotuoleja säilytetään tuolivarastossa. Samassa yhteydessä on myös pukeutumistilaa esiintyjille ja muita huoltotiloja, kuten vessat.

Katoksen puurakenteita imitoivat pilarit jatkuvat ympäröivälle alueelle valaisimina. Pilarit myös mahdollistavat väliaikaisten lisäkatosten rakentamisen. Lavaa on korotettu maasta hyvän näkyvyyden mahdollistamiseksi maantason katsomosta. Lavan joenpuoleinen sivu puolestaan laskee istuskeluportaina kaunista jokimaisemaa kohden luoden katoksen alle miellyttävän ja suojaisen istuskelualueen silloin, kun lavalla ei järjestetä muuta toimintaa. Puurakenteisten pilareiden kolmiomainen muotokieli jatkuu ympäri Jokipuistoa kaikissa sen rakenteissa pyrkien luomaan yhtenäisen visuaalisen teeman kaikkiin puiston rakenteisiin ja uusiin toimintoihin.







# Elämyksiä rantametsässä



Asemapiirros 1:300


## Metsä

Metsään rakennetaan puurakenteinen pitkospuista inspiraationsa saanut esteetön kulkureitti, joka mahdollistaa metsän tutkimisen kaiken ikäisille kaikkina vuodenaikoina. Keväällä voi kuunnella lintujen liverrystä, kesällä rehevässä rantametsikössä on viidakkomaista tunnelmaa. Talvella nuotiopaikka ja laavu joen varressa ovat eksoottinen retkikohde. Reitti nousee paikoittain ilmaan puiden runkoja imitoivien pilareiden varaan. Sattumanvarainen ja eri runkopaksuuksilla leikittelevä rakenne sulautuu rantalehtoon hienovaraisesti, samalla suojaten olevaa kasvustoa. Uusi elämysellinen kulkureitti mahdollistaa metsän tutkimisen lintuperspektiivistä. Sillan kautta reitti yhdistyy Vääksynjoen vastarannan polkuverkostoon.

Reitin varrelta löytyy myös mm. laavu johon voi pysähtyä tulen äärelle syömään eväitä ja nauttimaan jokimaisemasta, sekä Puumaja josta voi ihaila metsän näkymiä, lintuja ja haassa laiduntavia lampaita. Kummassakin majassa on mahdollista myös yöpyä. Metsämajojen arkkitehtuuri toistaa samaa kolmiomaista muotokieltä jota on löydettävissä muistakin Jokipuiston rakenteista.

Rakennusvaiheessa pyritään toimimaan mahdollisimman hellävaraisesti metsämaastoa ja rantaluontoa säästämällä ja rakentamaan mahdollisuuksien mukaan paikan päällä. Metsämajat voidaan joko tuoda osissa koottavaksi rakennuspaikalle, tai kuljettaa jokea pitkin.



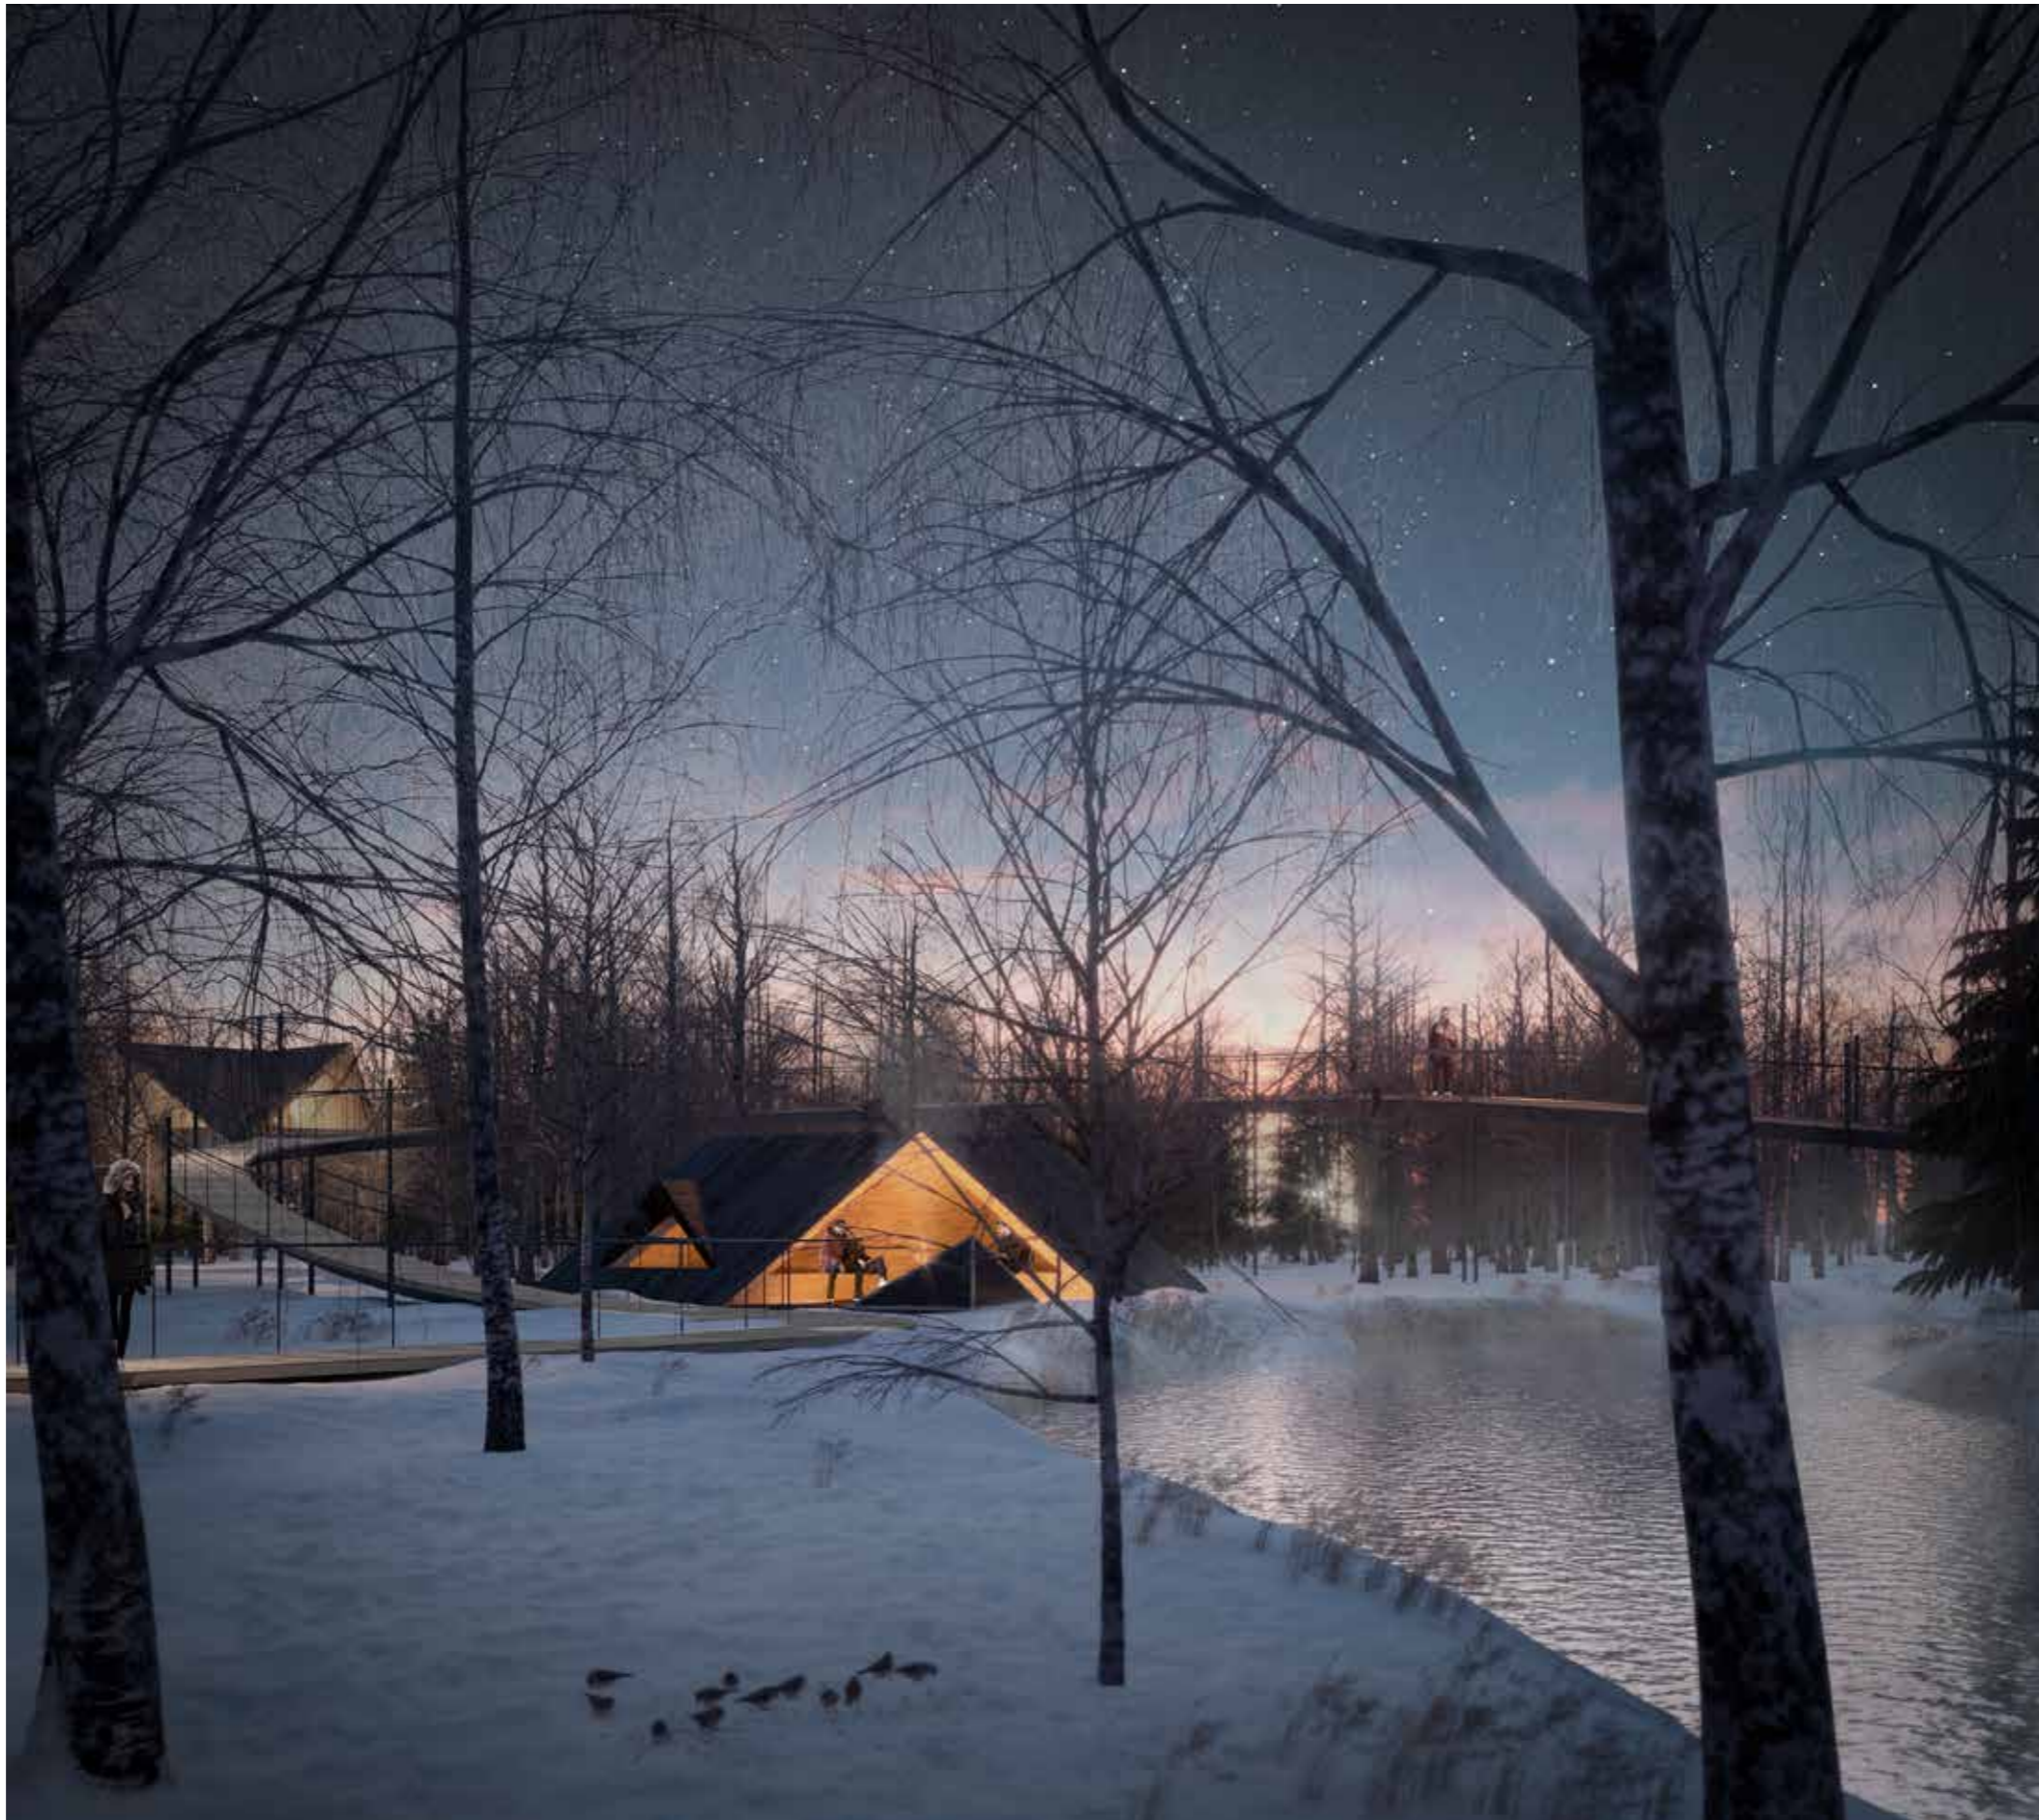



# Liiketoiminta ja tapahtumaideat

## Kasvihuoneessa kahvila ja kauppa

Kahvikupponen kasvillisuuden keskellä nostaa elämyksen uudelle tasolle.

Kahvilasta muodostuu kohtaamispaikka aktiviteettien keskellä. Paikalliset tuotteet ja ammattitaito pääsevät oikeuksiinsa inspiroivassa ympäristössä. Mikä olisikaan Vääksyn herkullisin kahvilatuote?

*puolilämmin kasvihuonekahvila palvelee ympäri vuoden tilausravintolana*

*tilassa voi järjestää myös juhlia*

*syötävät kasvit ja hedelmät suoraan kasvimaalta nautittavaksi*



*Puutarhajäte ja ravinteet kiertoon: kiertotalouden periaatteiden mukaisesti ei jätettä vaan resursseja!*

## Kesähotelli

Miltä tuntuisi herätä uuteen päivään kesähotellissa?

Kesähotelli tarjoaa majapaikan kesäyönteekijöille ja matkailijoille Vääksyn aktiviteettien äärellä. Tapahtumista ja monipuolisesta tarjonnasta voi nauttia kaikessa rauhassa, jolloin alueesta muodostuu pysähdyspaikka ja kesäinen olohuone.

*kesähotelli houkuttelee viipymään alueella pidempään*

*toiminta lisää palveluiden kysyntää*

*monimuotoiset yöpymis- ja leiriytymismahdollisuudet*



## Piknik-kori paikallisista tuotteista

Vääksynjoen maisemiin piknikille, totta kai!

Piknik-paikoilla on mukava viettää aikaa luonnon helmassa ja eväät maistuvat entistä herkullisemmilta. Paikallisista tuotteista koottu piknik-kori mahdollistaa spontaaninkin eväsretken.

*paikallinen menu*

*viihtymistä ja oleskelua alueen käyttäjien tarpeiden mukaan*

*nuotiopaikat ovat käytössä myös talvisin*



## Kesäduuni lammaspaimenena

Kesätyö lammaspaimenena viehättää!

Kesäyönteekijät huolehtivat lampaiden vedensaannista, hyvinvoinnista ja ruohon riittävydestä. Yöpyminen alueella on osa kokemusta. Lampaat ylläpitävät suomalaista kulttuurimaisemaa.

*lisää palveluiden kysyntää kulttuurimaiseman hoito ja ylläpito*

*yöpyminen puumajassa vahvistaa alueen identiteettiä*



*Lampaat houkuttelevat matkailijoita ja kesäyönteekijöitä Suomesta ja maailmalta.*



## Talvipuisto

### Jokipuisto herää eloon myös talvella

Jokipuiston talvi on täynnä tunnelmaa ja tapahtumia. Tunnelmavalaistu luistelurata on alueen vetonaula ja lumisina talvena alueelta lähtee hiihtolenkkejä. Lumesta kasattu liukukurimäki houkuttelee varsinkin perheen pienimpiä. Muina aikoina voi vaikka kokea talvista luontoa metsän riippureitillä tai nauttia kupin kaakaota talvipuutarhassa. Uudet toimivat saniteettitilat lisäävät mukavuutta.

*Talvipuiston perhetapahtuma tekee kohteen tutuksi.*



*Talvisin luistellaan jämmittävällä valaistulla radalla, jonka jäädytyksestä syntyyvä lämpö ohjataan kasvihuoneen lämmitykseen.*

## Saunafestarit

### Suomen kesää parhaimmillaan

Jokipuiston pop-up saunafestivaali syntyy useiden toimijoiden yhteistyöllä ja kasvattaa mainettaan vuosi vuodelta. Saunafestarilla viihtyy niin mökkiläiset kuin paikalliset ja se houkuttelee paikalle myös kansanvälisiä vieraita. Saunomisen lomassa jokirannasta voi pulahtaa viilentymään villiin virtaan.

*Tynnyrisauna, savusauna ja telttasauna... saunafestarilla voi kokeilla kaikkia.*

*Elävää musiikkia, ruokaa ja juomaa saunojille.*

*Opettele tekemään vihta!*



*Jokirannan sauna on vuokrattavissa yhdistykseltä ympäri vuoden.*

## Elämyksiä perheille

### Jokipuisto paras kohde perheille

Monipuolisia kokemuksia ja elämyksiä tarjoava Jokipuisto on suosittu lasten ja lapsiperheiden keskuudessa. Vetonaulana toimivat erityisesti metsähaan kesälampaat sekä kanit ja kanat. Vesileikkialue ja lasten höyrylaiva ovat myös ikimuistoisia. Erilaiset tapahtumat kuten kaarnalaivakisat, linnunpönttötyöpaja, konsertit kokovat alueelle sankoin joukoin kaiken ikäisiä kävijöitä.

*Jokipuiston arvoitusta voi ratkaista puiston omassa pelisovelluksessa, josta saa myös tietoa ajankohtaisista tapahtumista.*



*Jättikeinu, trampoliinimäki, kiipeiltävä höyrylaiva ja minikavana; näitä ei ole muualla!*

## Joki-uimala

### Jääkellunta on elämystuote talvimatkailijoille. Vääksynjoki tarjoaa turvallisia uimahetkiä ympäri vuoden.

Puku päällä jääkellunta on lämmintä ja rauhallista puuhaa. Seikkailun jälkeen nautitaan ruuasta ja juomasta. Kesäinen kuntouinti avaa uusia näkymiä ympäristöön.

*Vierailijoille tarjotaan välinevuokrausta, majoituspaikkoja ja ruokaelämyksiä*

*Jokirannan saunasta rohkeimmat pulahtavat talviuinnille tai lähteä ohjatulle jääkelluntaretkelle.*



*Vesi mahdollistaa monenlaisia matkailuaktiviteettejä.*