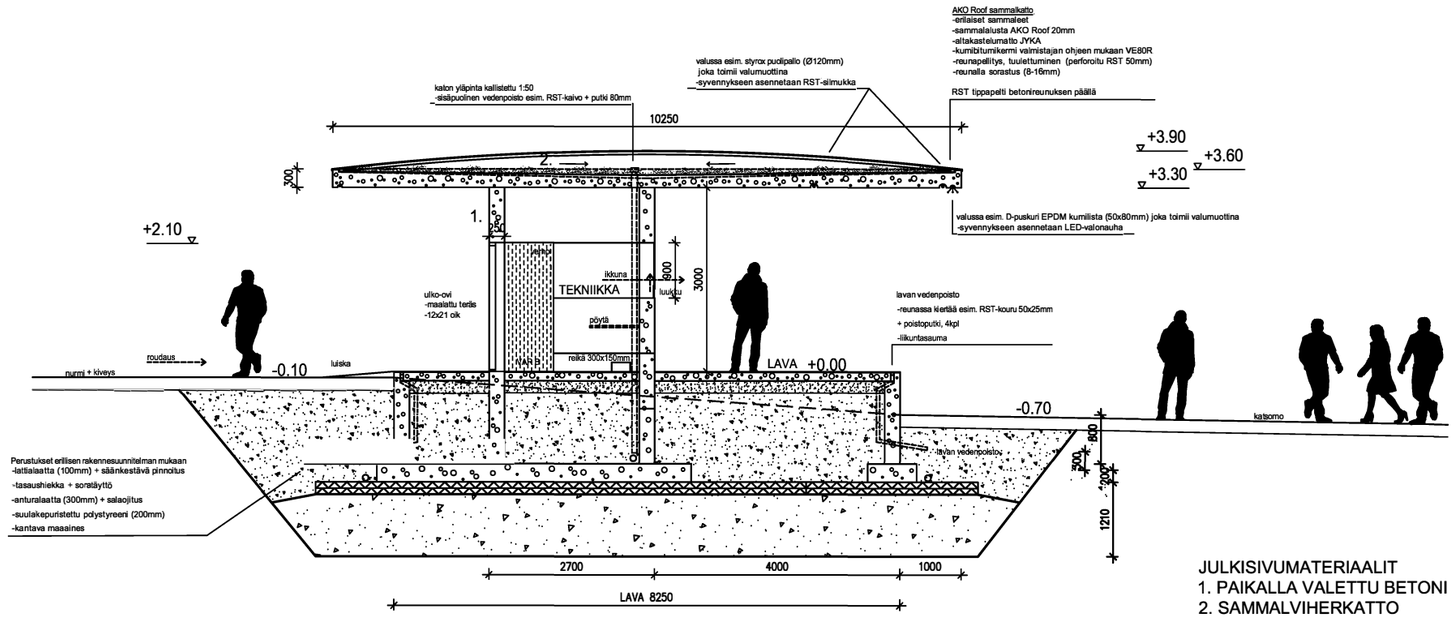

JULKISIVUMATERIAALIT
1. PAIKALLA VALETTU BETONI
2. SAMMALVIHERKATTO

LEIKKAUS A-A

ESIINTYMISLAVA
1:100 13.6.2022