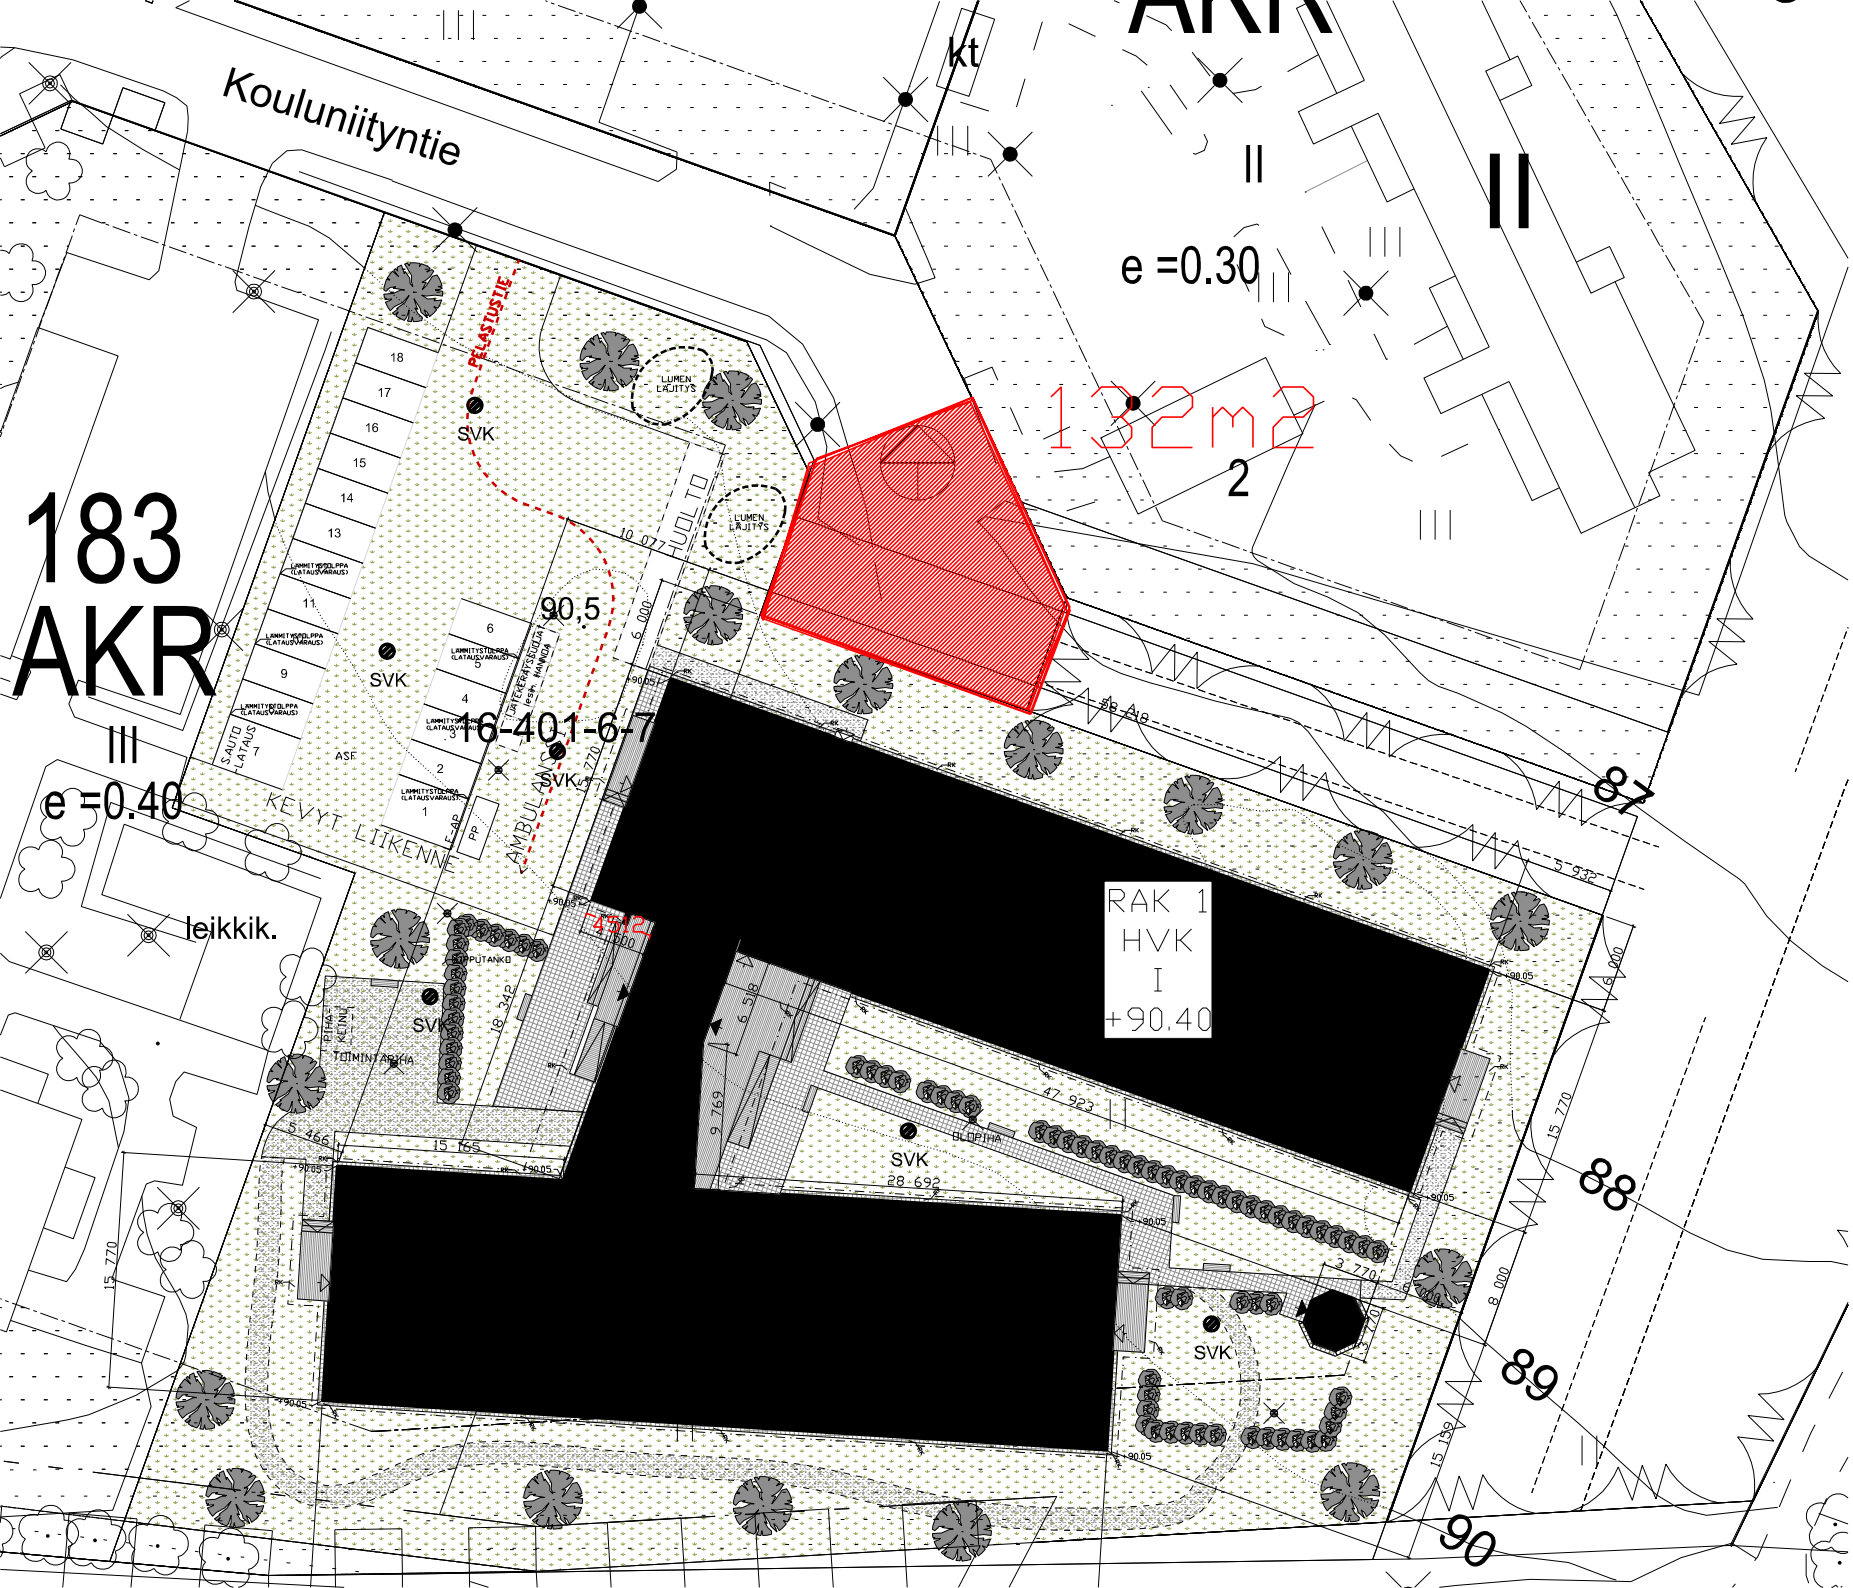
Kouluniityntie
AKR
II
e =0.30
132m2
2
183
AKR
III
e =0.40
90,5
16-401-6-7
RAK 1
HVK
I
+90.40
leikkik.
SVK
87
88
89
90