

juoksukaarre 866 m <sup>2</sup>
juoksusuora 675 m <sup>2</sup>
juoksukaarre 874 m <sup>2</sup>
maalisuora 675 m <sup>2</sup>
ratapäätty 150 m <sup>2</sup>
<b>JUOKSURATA 3 240 m<sup>2</sup></b>

hyppypääty (sis. vesiesteradon) 1123 m <sup>2</sup>
pituushypyn vahdinotto 251 m <sup>2</sup>
ruiskupinnoitettu alue 209 m <sup>2</sup>

tekonurmi, hyppypääty 906 m <sup>2</sup>
tekonurmi 2 m leveä kaistale 221 m <sup>2</sup>
tekonurmi n. 1 m leveä kaistale 288 m <sup>2</sup>
tekonurmi, kuulapääty 1059 m <sup>2</sup>
tekonurmi, hyppylaatikot 72 m <sup>2</sup>
<b>TEKONURMI 2546 m<sup>2</sup></b>

kivituhka, kenttäalue 6385 m <sup>2</sup>
kivituhka, polut ja pengerrykset 746 m <sup>2</sup>
<b>KIVITUHKA 7131 m<sup>2</sup></b>


suoja-aita 130 m
suoja-aita 560 m
<b>SUOJA-AITA 690 m</b>

hyppylaatikko 38 m <sup>2</sup>
hyppylaatikko 38 m <sup>2</sup>
<b>HYPPYLAATIKOT 76 m<sup>2</sup></b>

<b>KUULANTYÖNTÖHIEKKA 207 m<sup>2</sup></b>
---

<b>UUSI VESIKOURU 73 m</b>
<b>UUSI KIVIREUNUS 344 m</b>

<b>ASFALTTIPINTA 82 m<sup>2</sup></b>
---------------------------------------

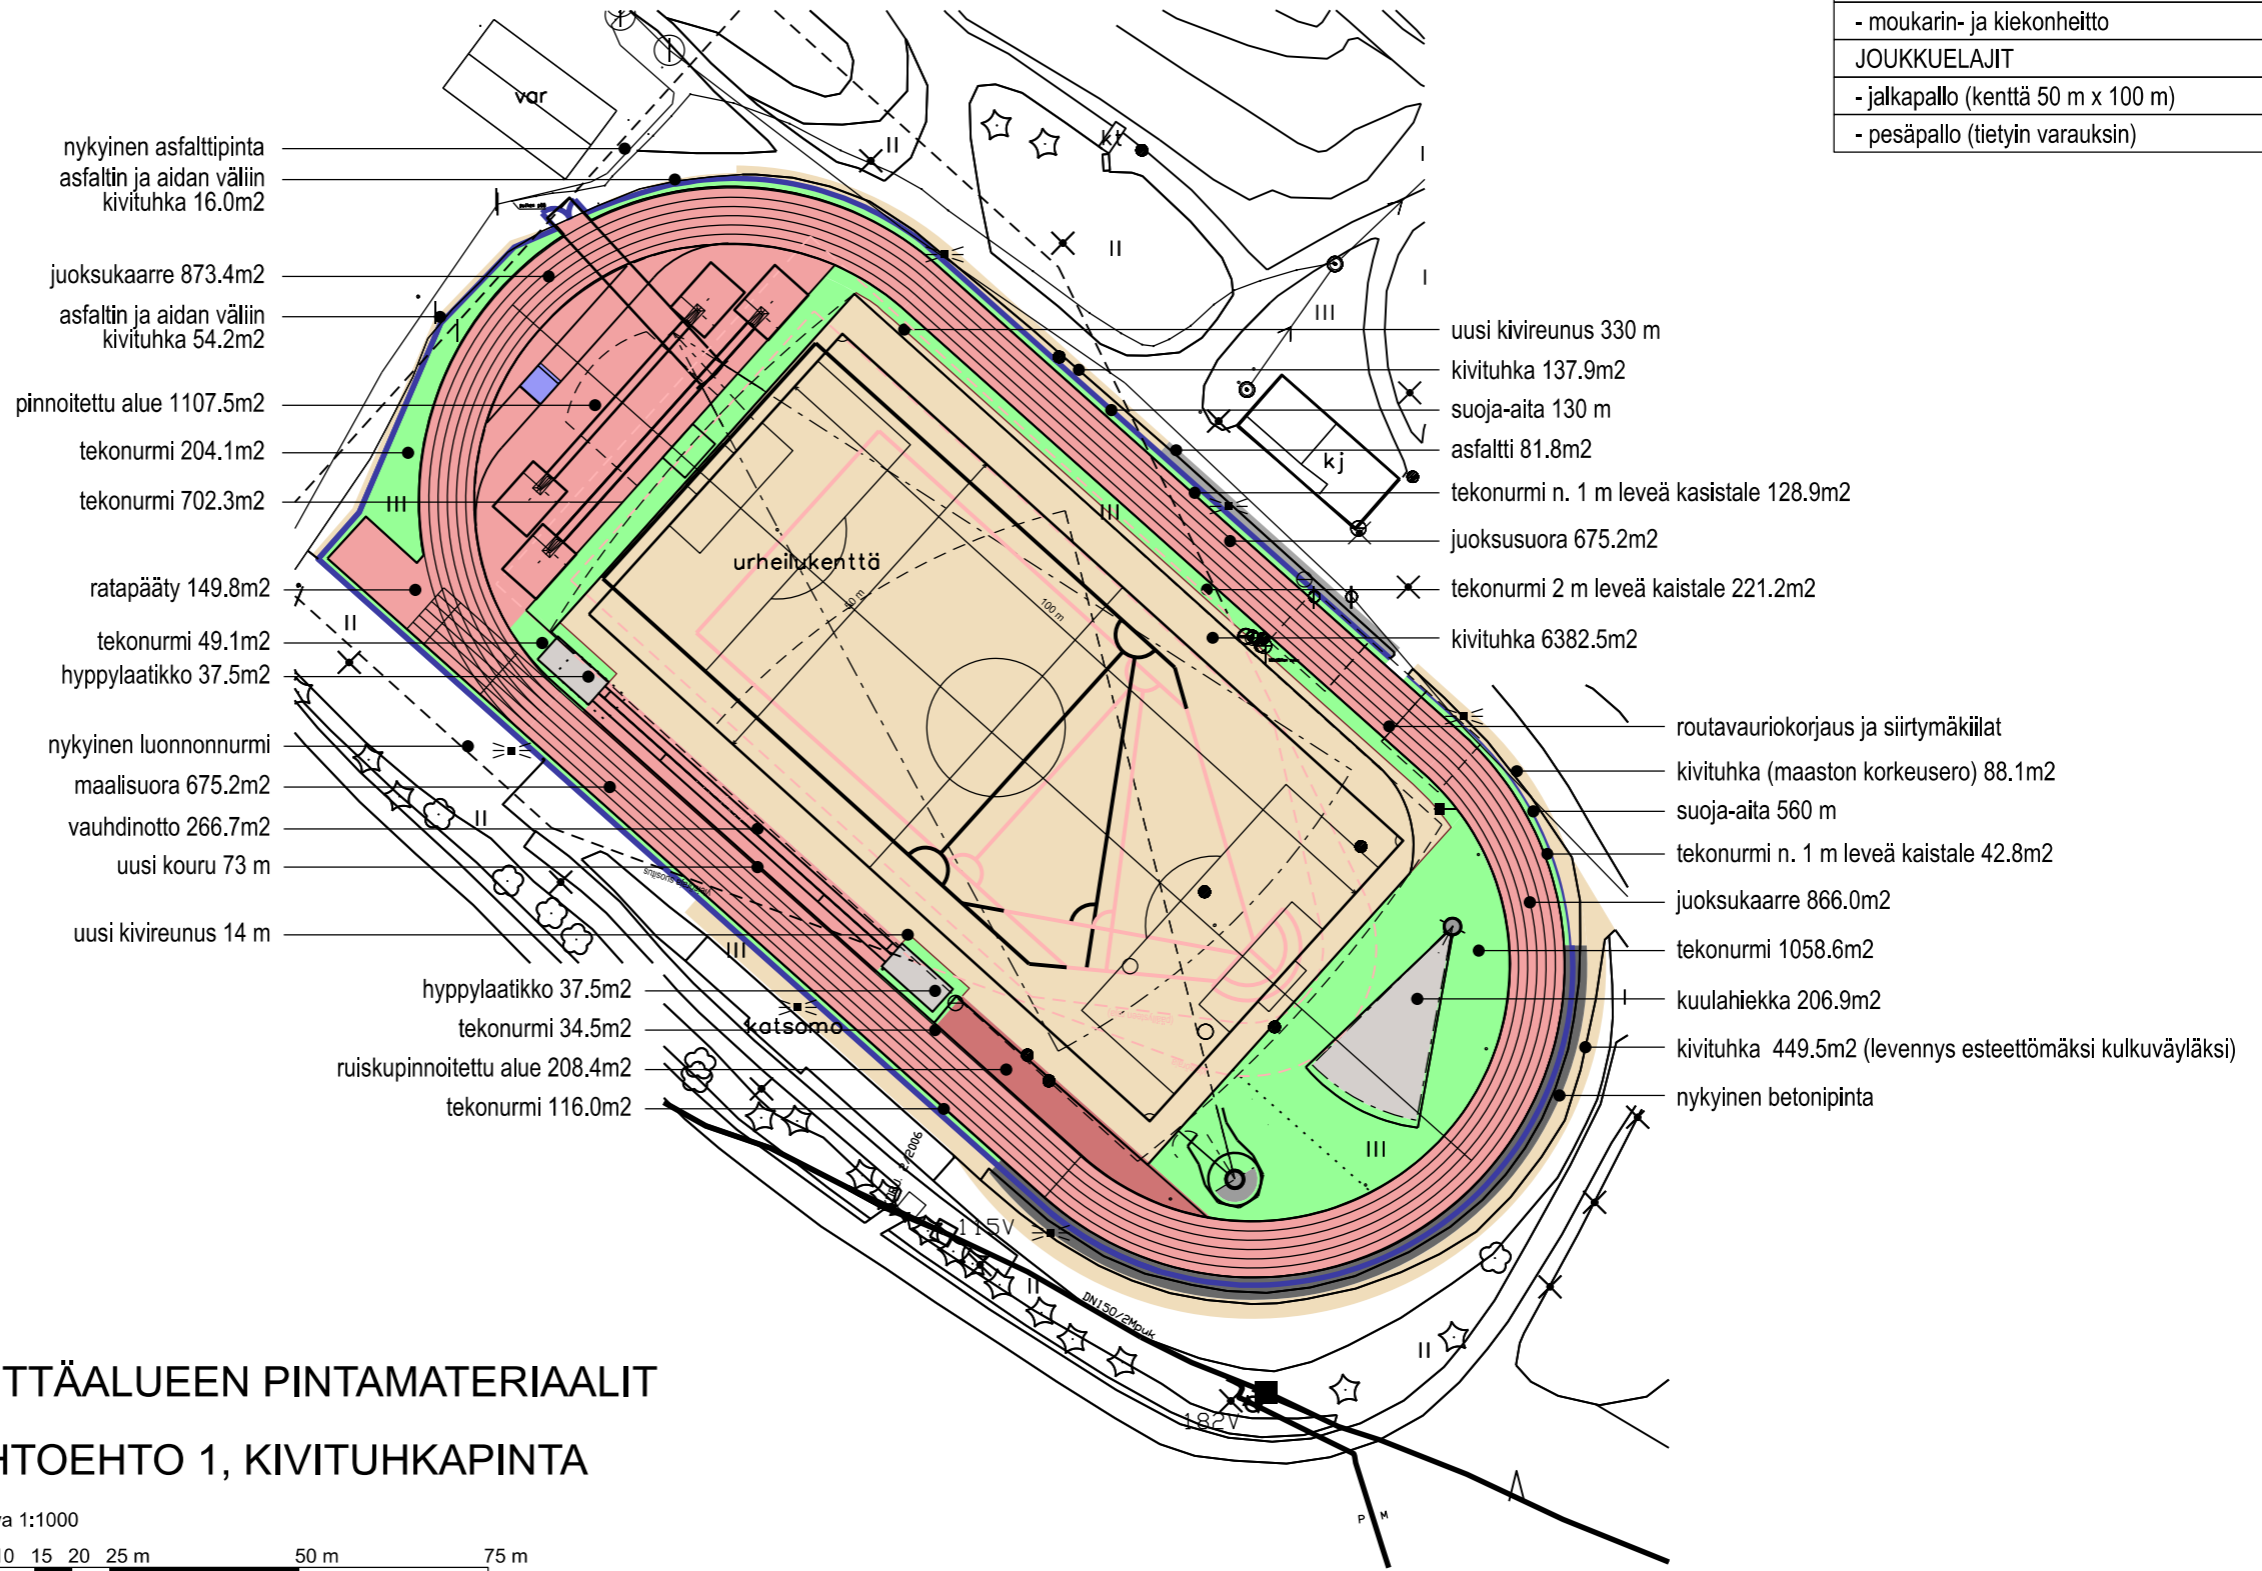

<b>SUORITUSPAIKAT, YLEISURHEILU</b>
- seiväshyppy, nykyinen sijainti
- korkeushyppy
- kuulantyöntö
- pituushyppy ja kolmiloikka
- juksulajit (vesieste optiona)
- keihäänheitto
- moukarin- ja kiekonheitto
<b>JOUKKUELAJIT</b>
- jalkapallo (kenttä 50 m x 100 m)
- pesäpallo (tietyin varauksin)

## KENTTÄALUEEN PINTAMATERIAALIT VAIHTOEHTO 1, KIVITUHKA PINTA

Mittakaava 1:1000  
0 5 10 15 20 25 m 50 m 75 m

29.6.2023



**VÄÄKSYN URHEILUKENTÄN PERUSKORJAUS  
HANKESUUNNITELMA**

**ARKKITEHTISUUNNITTELU PAKKANEN OY**

Halmeniementie 311 52850 HALMENIEMI PUHELIN (05) 544 5550  
internet: www.arkkitehtisuunnittelu.com sähköposti: tsto@arkkitehtisuunnittelu.com

