

| SUORITUSPAIKAT, YLEISURHEILU |
|---------------------------------------|
| - seiväshyppy, nykyinen sijainti |
| - korkeushyppy |
| - kuulantyöntö |
| - pituushyppy ja kolmiloikka |
| - juksulajit (vesieste optiona) |
| JOUKKUELAJIT |
| - jalkapallo (kenttä n. 50 m x 100 m) |

| |
|---------------------------------|
| juoksukaarre 866 m ² |
| juoksusuora 675 m ² |
| juoksukaarre 874 m ² |
| maalisuora 675 m ² |
| ratapäätty 150 m ² |
| JUOKSURATA 3 240 m ² |

| |
|---|
| hyppypäätty (sis. vesieste radan) 1123 m ² |
| pituushypyn vahdinotto 251 m ² |
| ruiskupinnoitettu alue 209 m ² |

| |
|--|
| tekonurmi, hyppypäätty 204 m ² |
| tekonurmi n. 1 m leveä kaistale 288 m ² |
| tekonurmi kenttäalue 8455 m ² |
| TEKONURMI 8947 m ² |

| |
|---|
| kivituhka, polut ja pengerrykset 746 m ² |
|---|


| |
|------------------|
| suoja-aita 130 m |
| suoja-aita 560 m |
| SUOJA-AITA 690 m |

| |
|---------------------------------|
| hyppylaatikko 38 m ² |
| hyppylaatikko 38 m ² |
| HYPPYLAATIKOT 76 m ² |

| |
|---------------------------------------|
| KUULANTYÖNTÖHIEKKA 207 m ² |
|---------------------------------------|

| |
|---------------------|
| UUSI VESIKOURU 73 m |
|---------------------|

| |
|---------------------------------|
| ASFALTTIPINTA 82 m ² |
|---------------------------------|

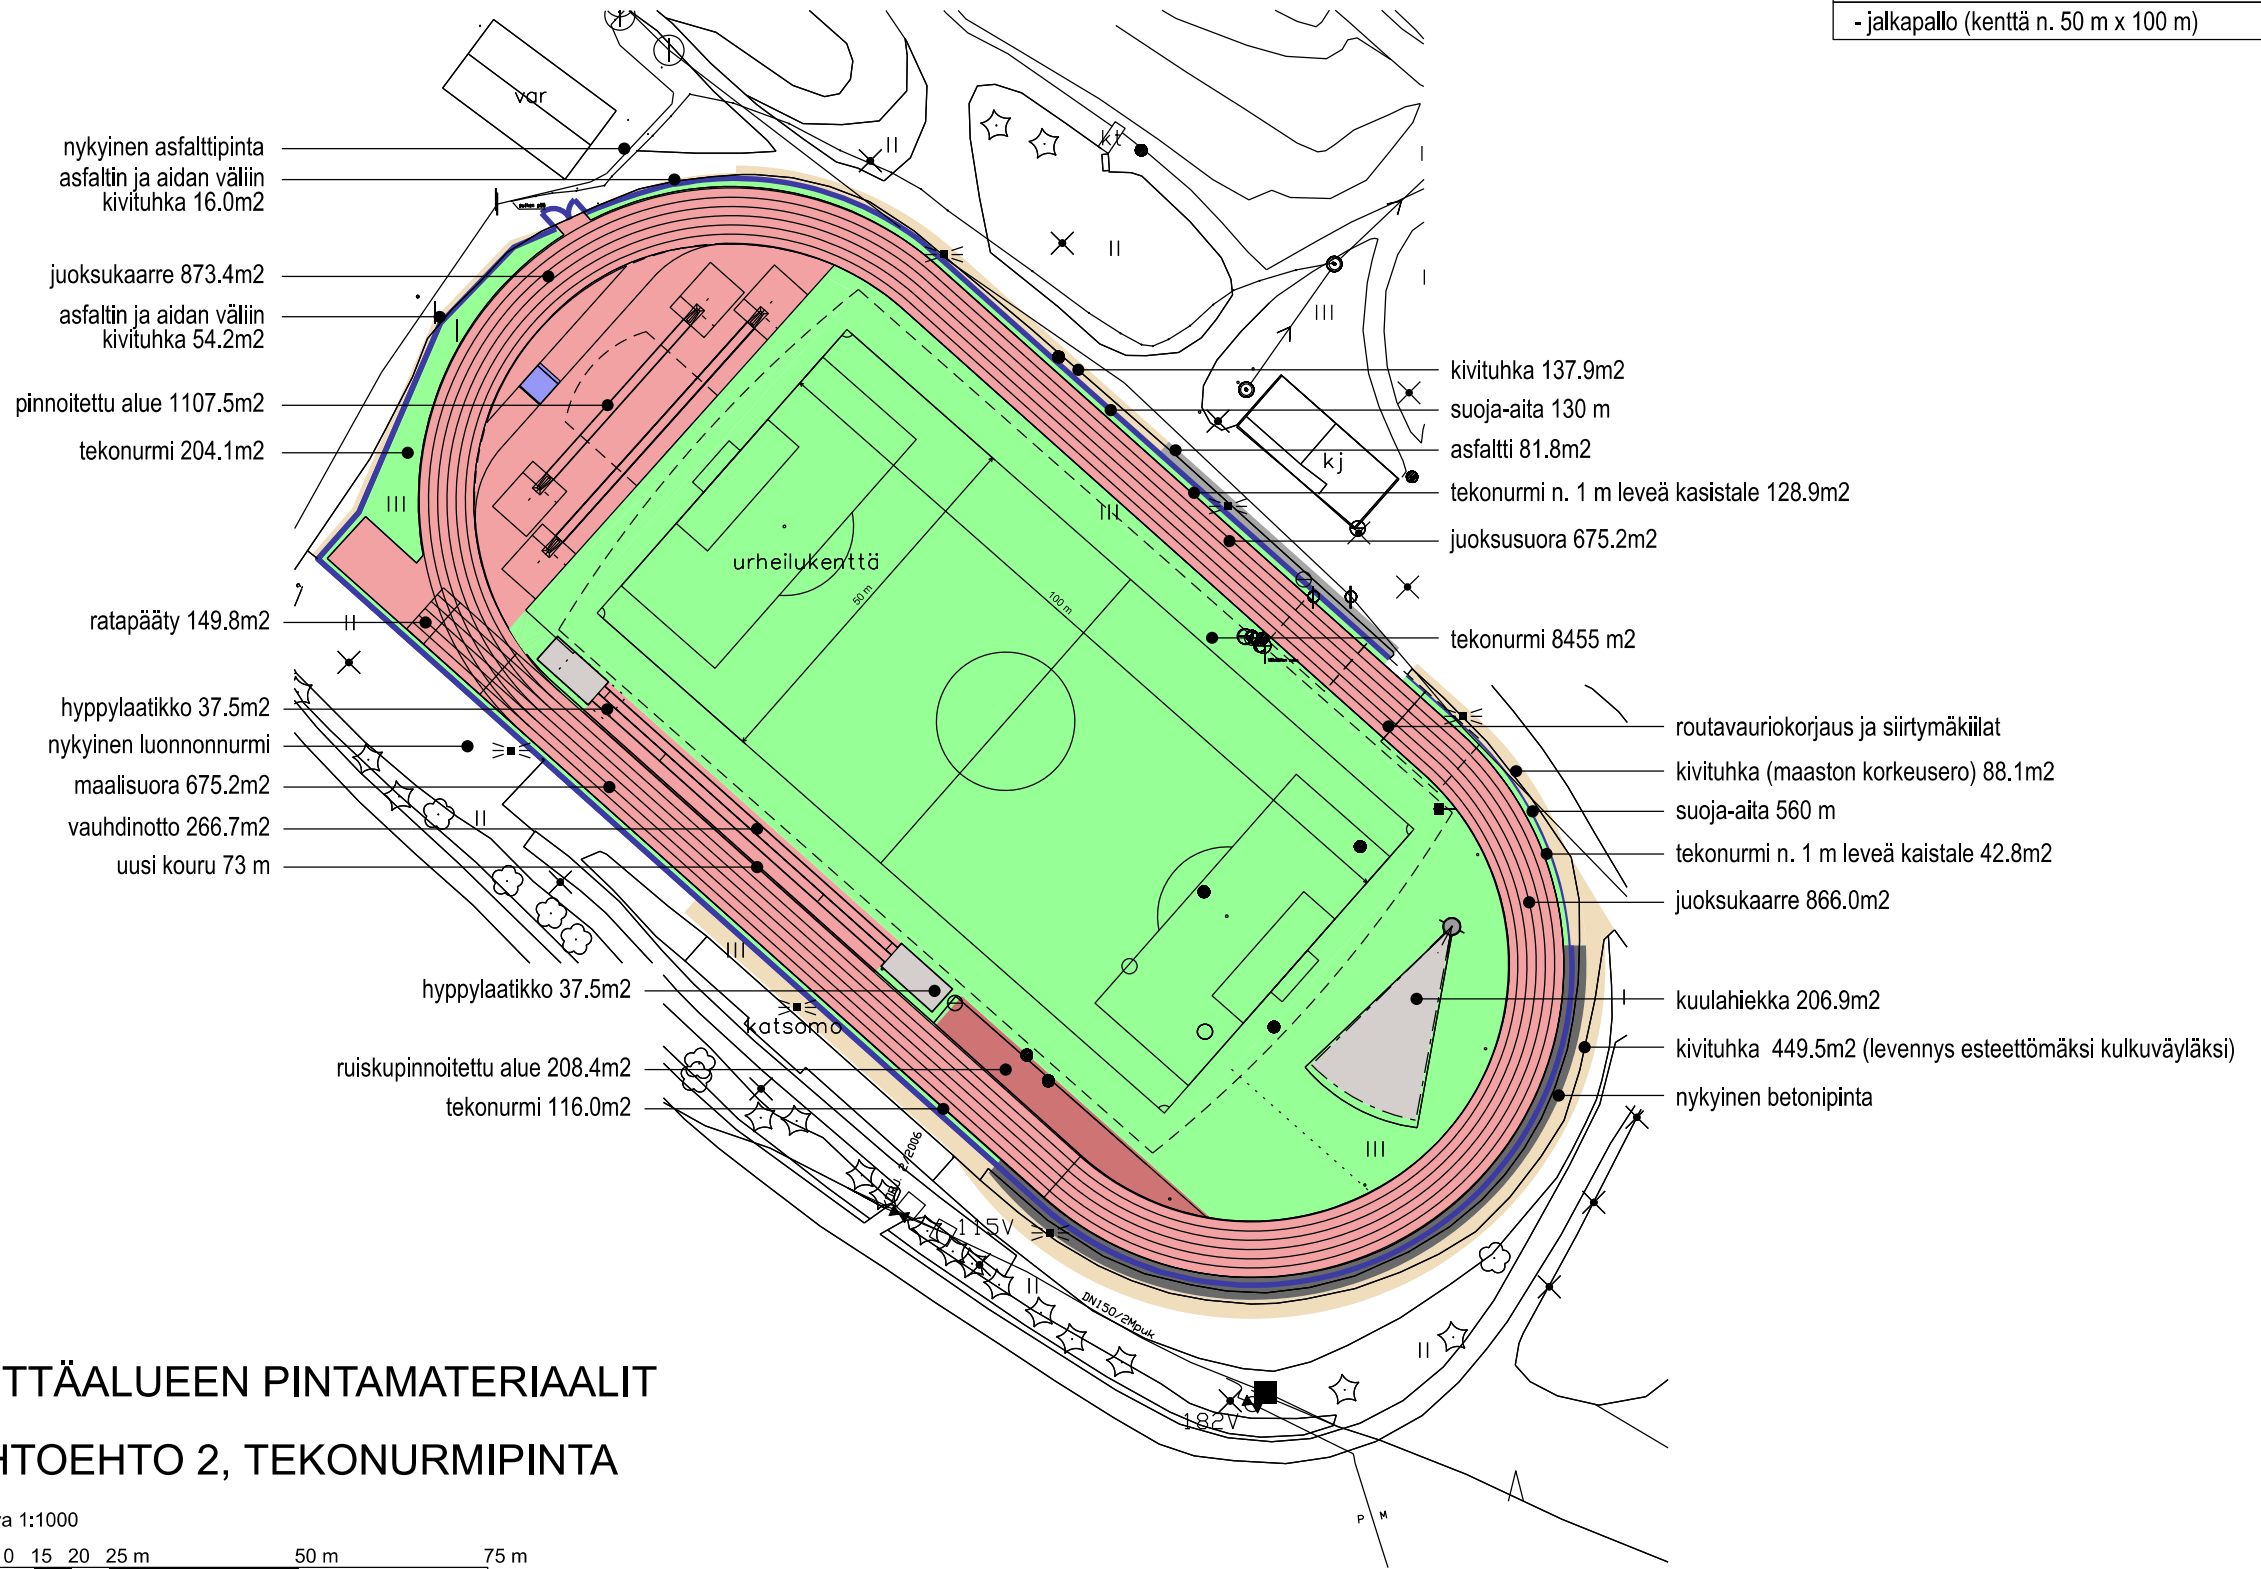

KENTTÄALUEEN PINTAMATERIAALIT

VAIHTOEHTO 2, TEKONURMIPINTA

Mittakaava 1:1000



29.6.2023



VÄÄKSYN URHEILUKENTÄN PERUSKORJAUS
HANKESUUNNITELMA

ARKKITEHTISUUNNITTELU PAKKANEN OY

Halmeniementie 311 52850 HALMENIEMI PUHELIN (05) 544 5550
internet: www.arkkitehtisuunnittelu.com sähköposti: tsto@arkkitehtisuunnittelu.com

