


KATSE
RAKENNUSPAIN
PORAKATSELM
PERUSTUSKATS
RAKENNEMITSE
HÖRKATSELM
ÖLJYLÄMMITYS
LOPPUKATSELM

VANHA MÖKKI kerrosala n. 32 m<sup>2</sup>

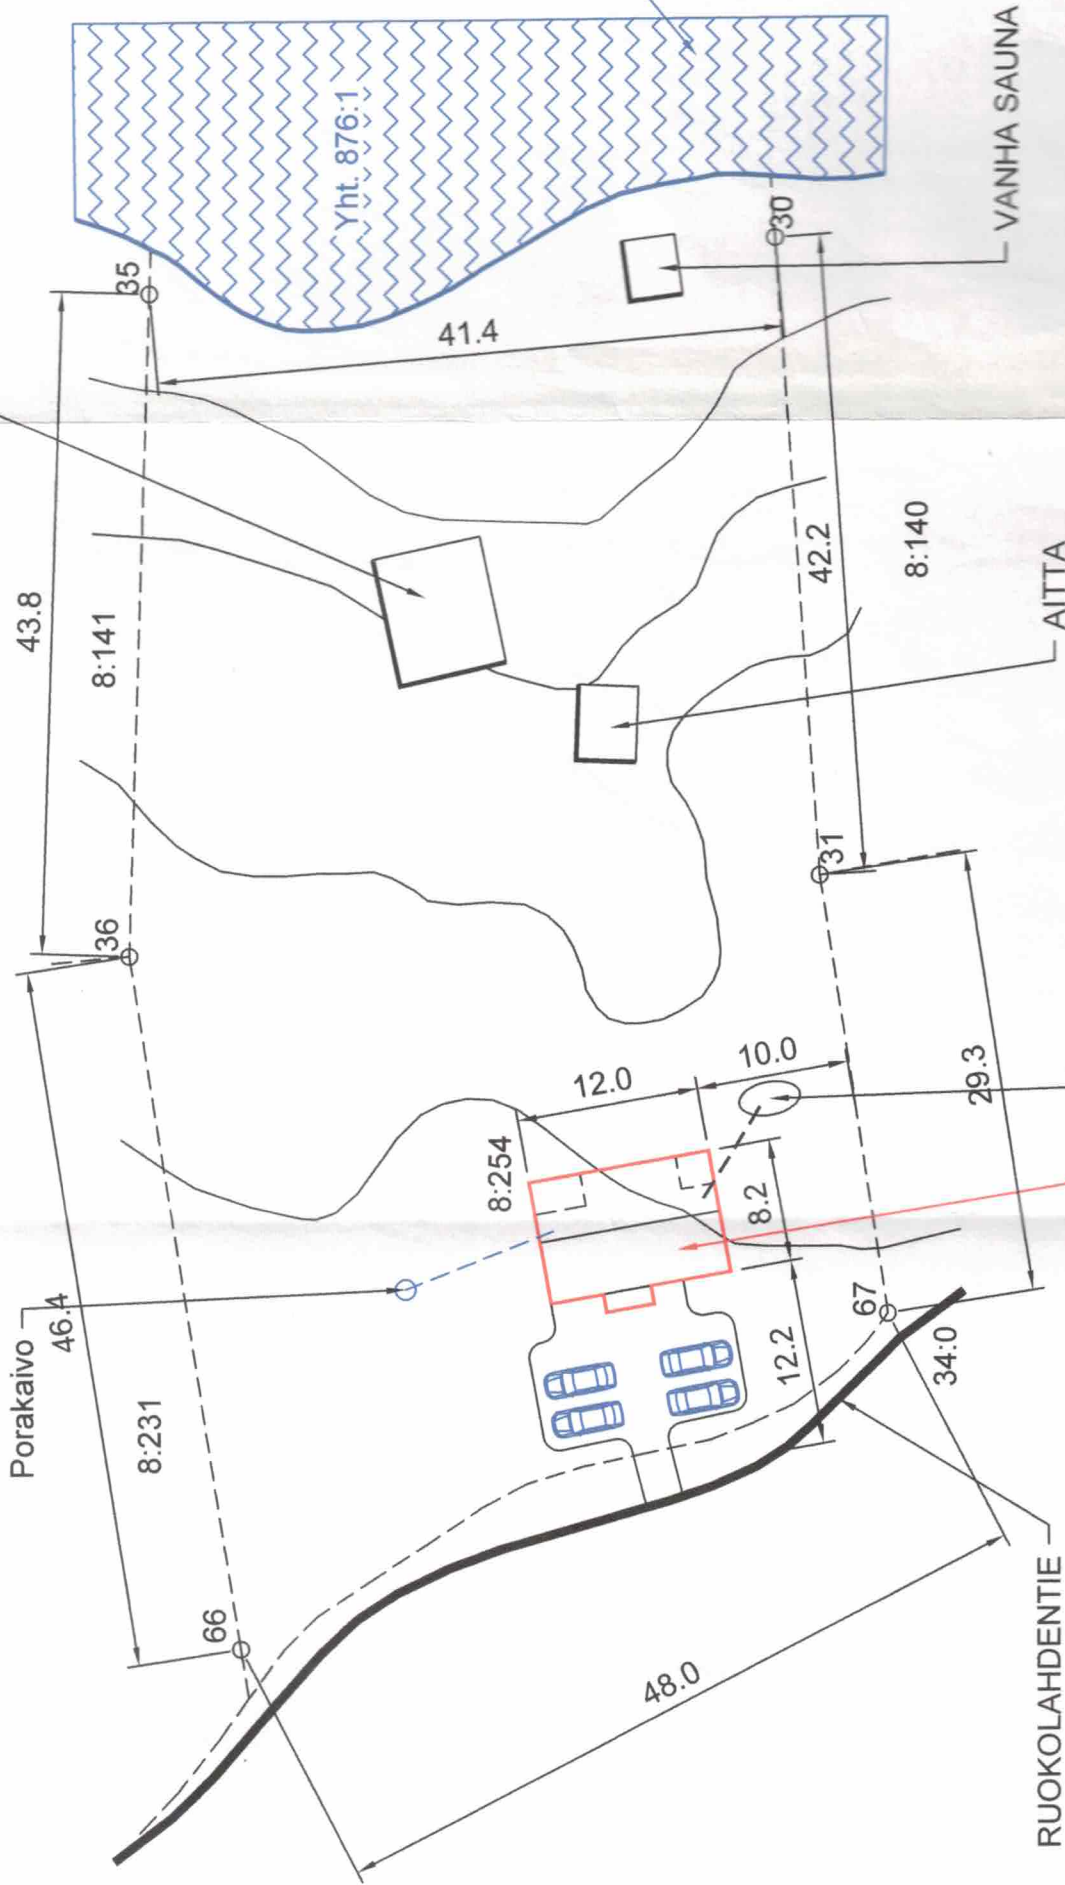

Likavedet umpisäiliöön n. 5 ... 10 m<sup>3</sup>

**UUSI LOMARAKENNUS: Kerrosala 90 m<sup>2</sup>**

RUOTSALAIN

VANHA SAUNA

AITTA

RUOKOLAHDENTIE

Yht. 876:1