



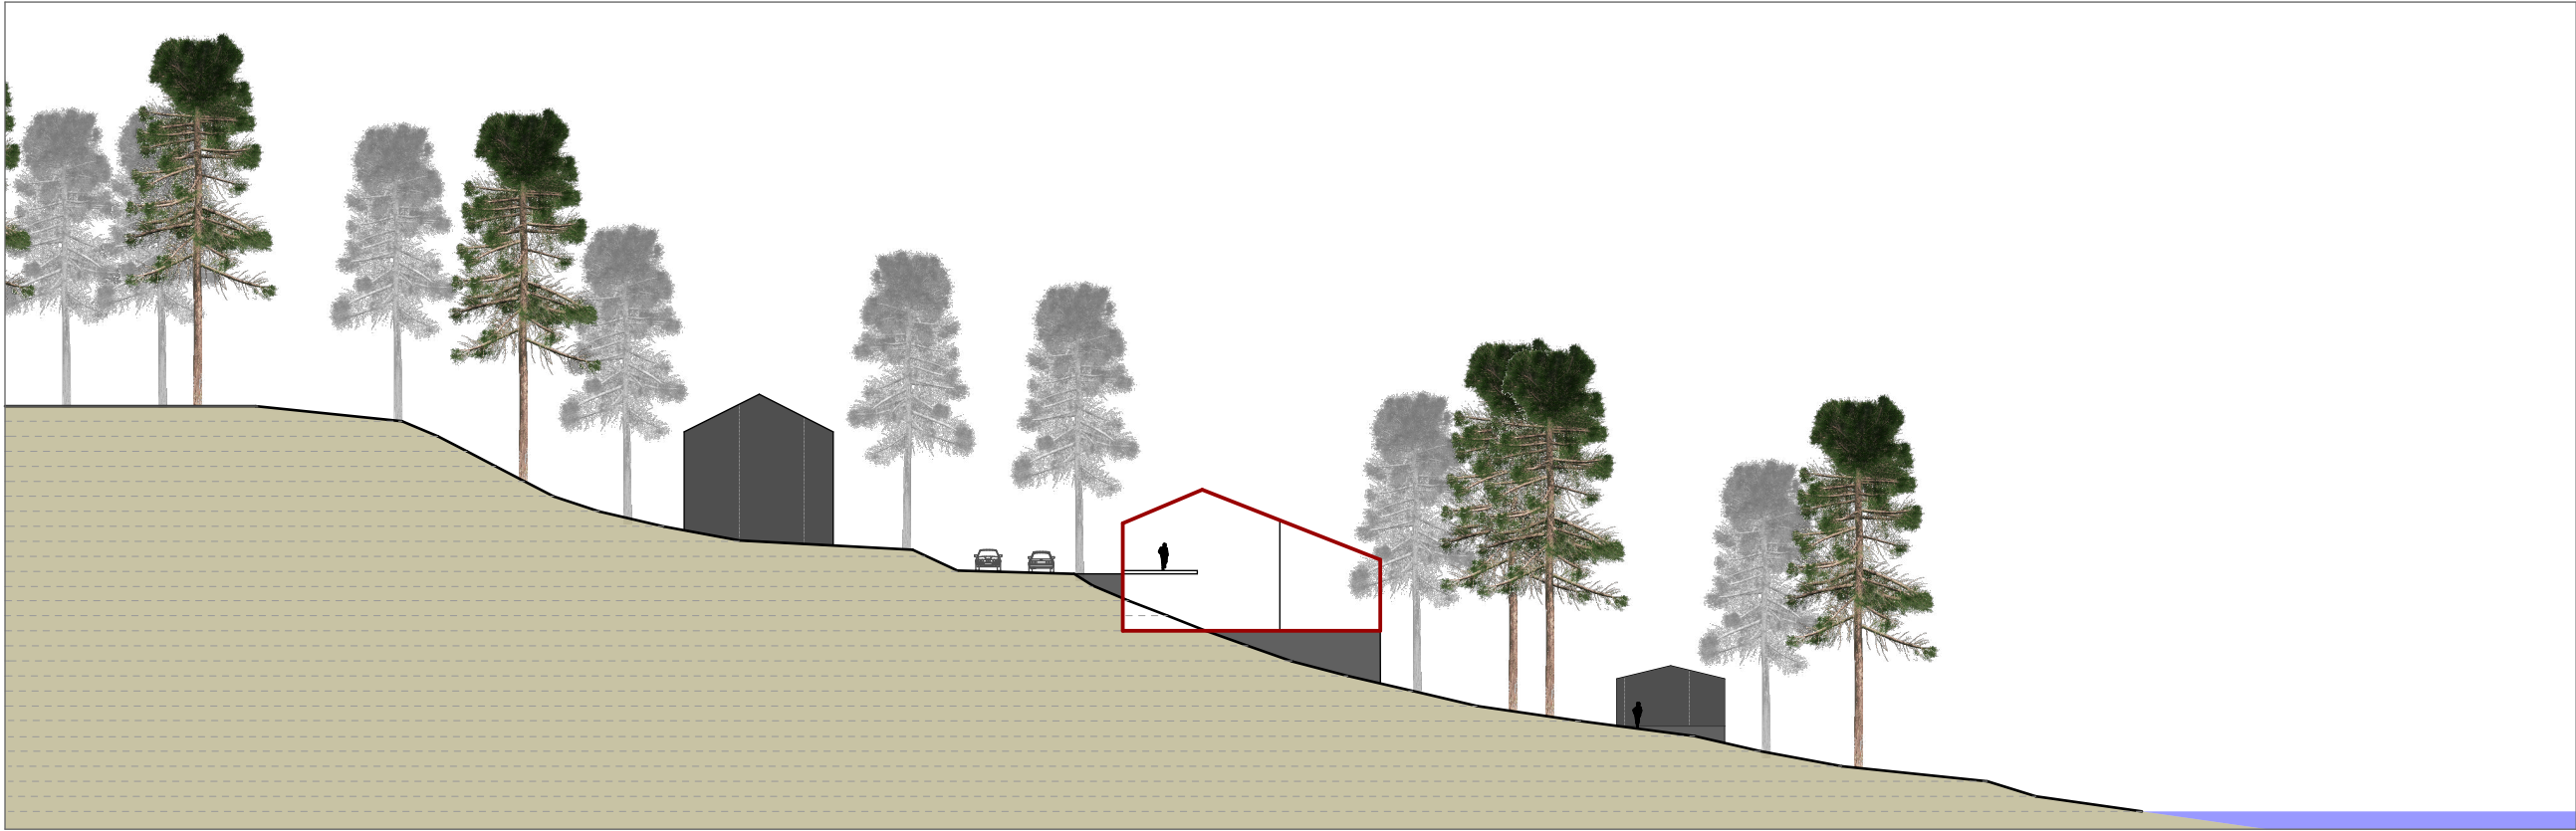

Kerrosluke I u 1/2 (Yksi ja puoli).

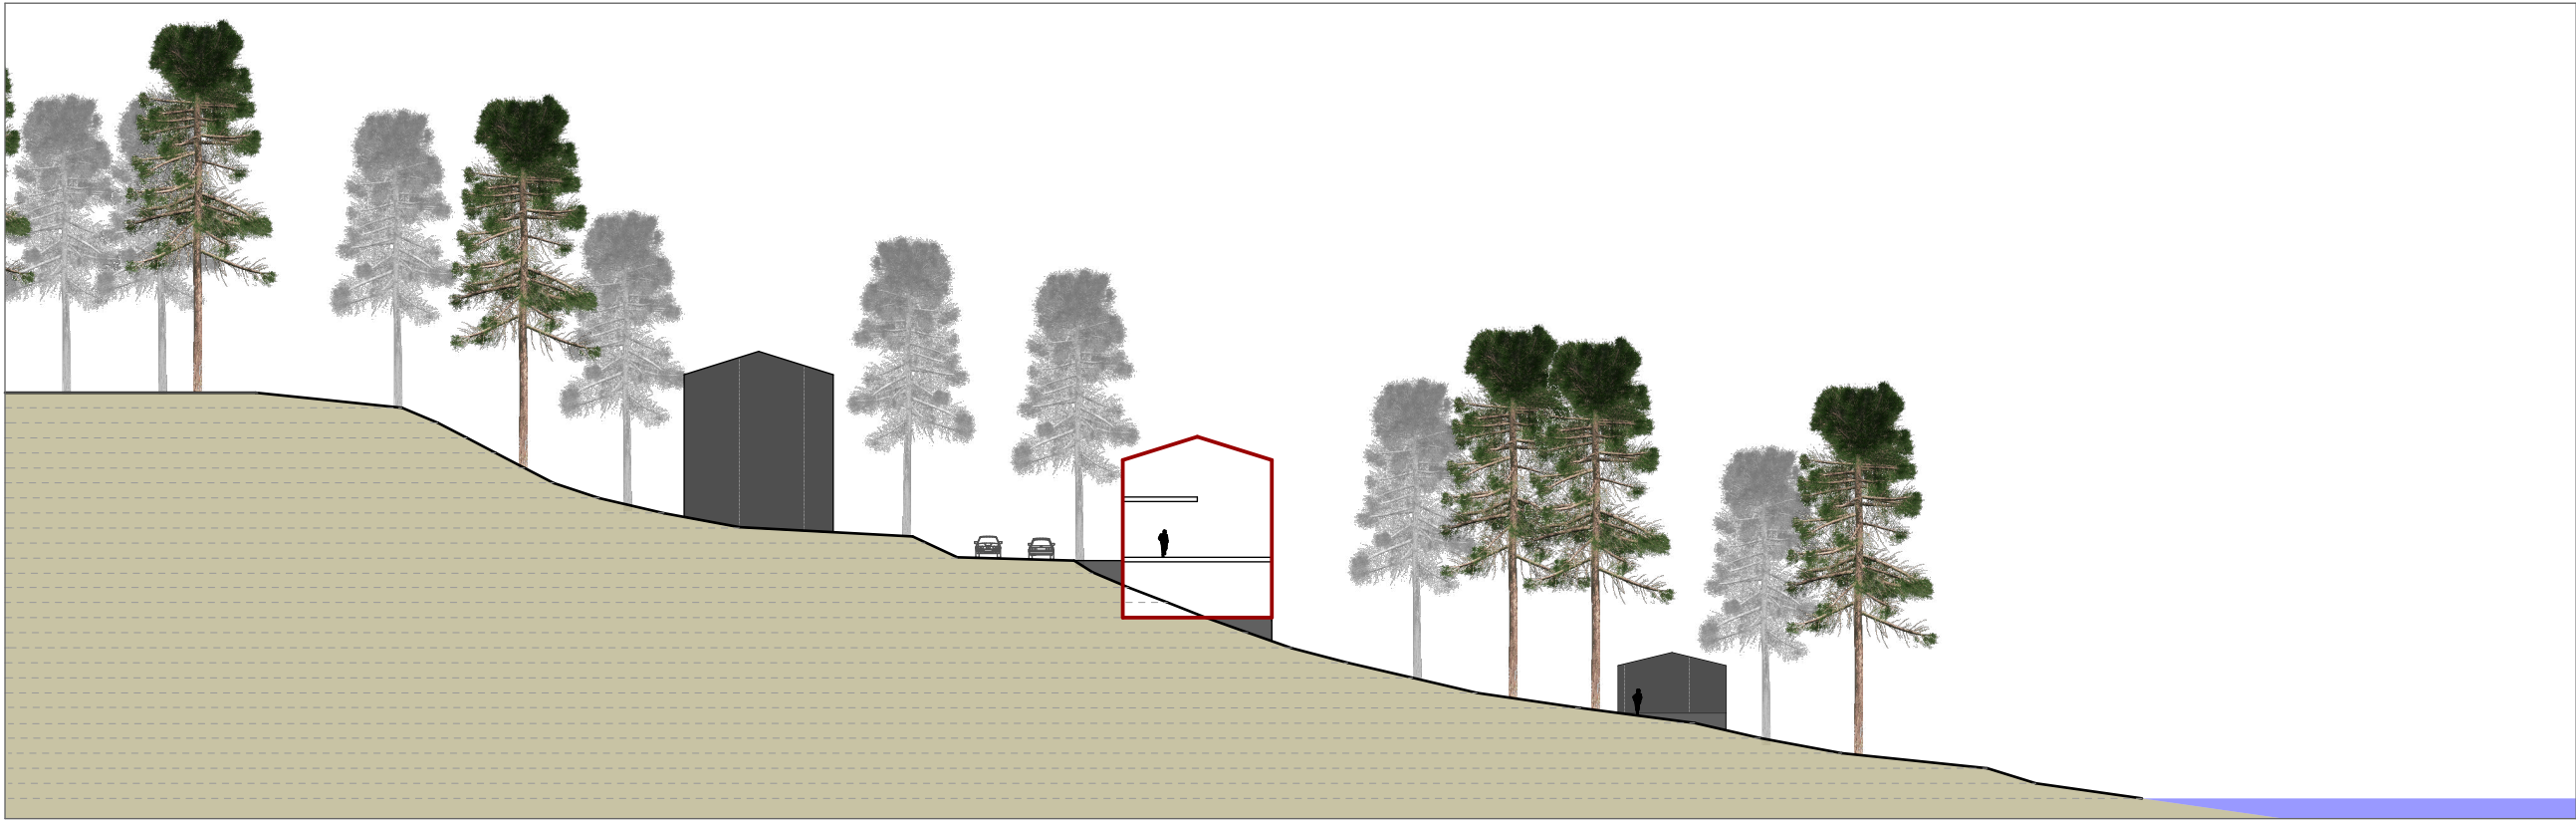

Kerrosluke II u 1/2 (kaksi ja puoli).