


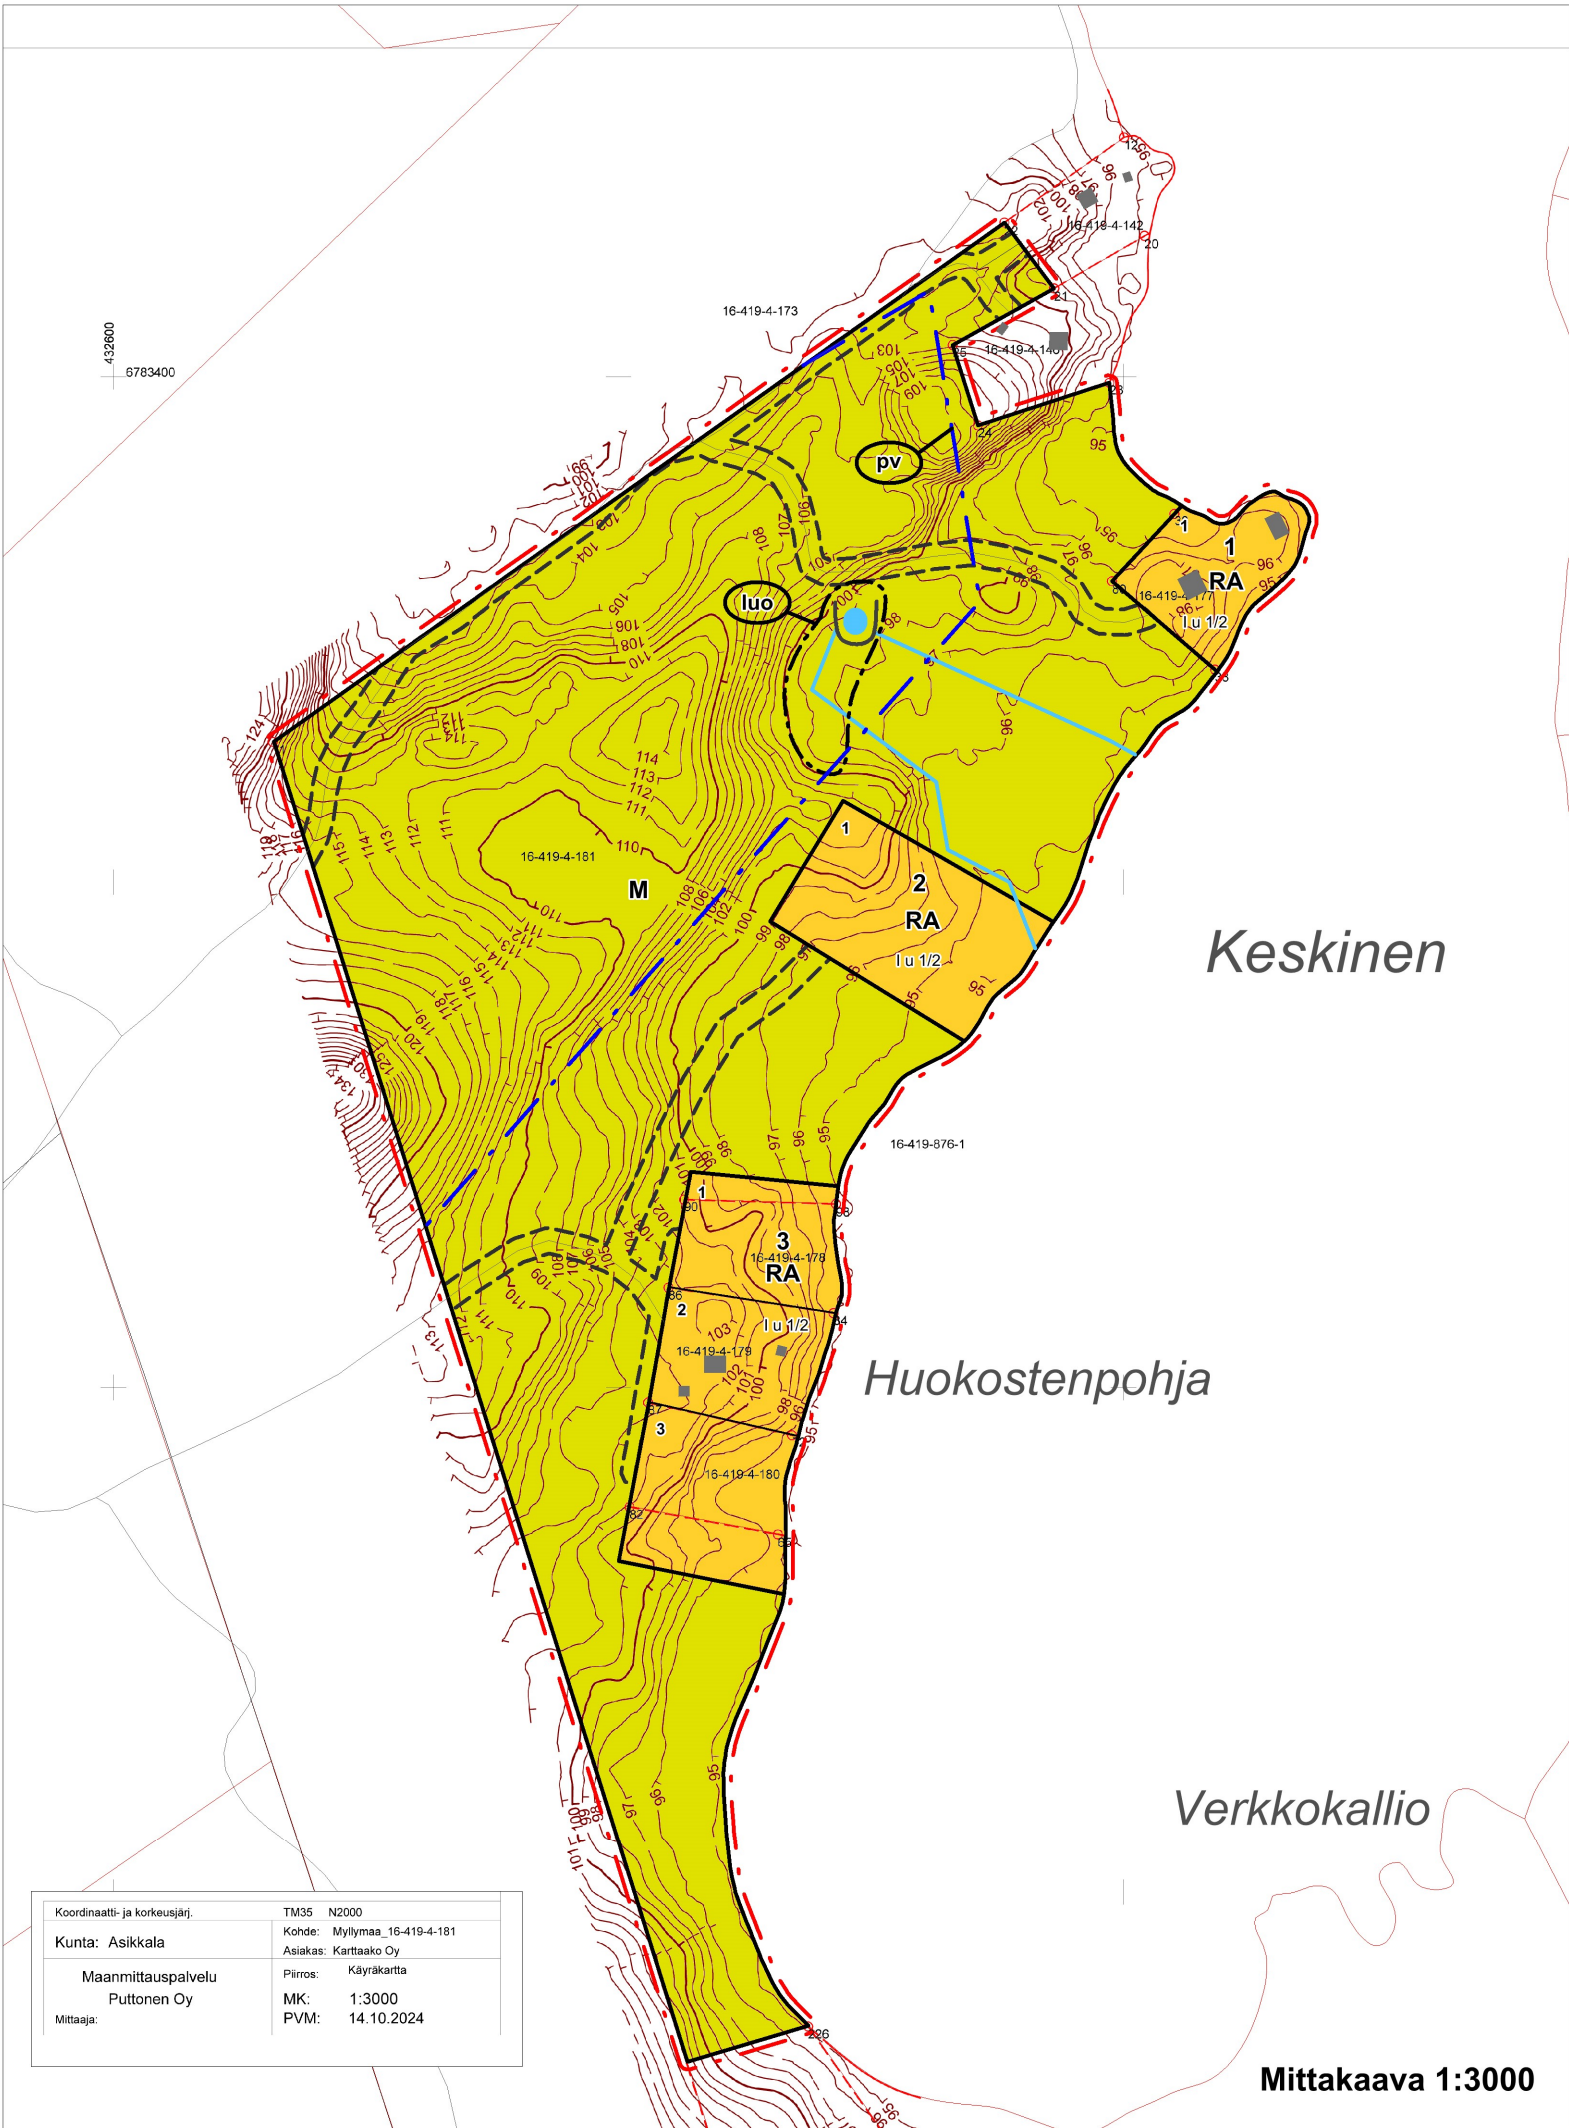

Koordinaatti- ja korkeusjärj.	TM35 N2000
Kunta: Asikkala	Kohde: Myllymaa_16-419-4-181
Maanmittauspalvelu	Asiakas: Karttaako Oy
Puttonen Oy	Piirros: Käyräkartta
Mittaja:	MK: 1:3000
	PVM: 14.10.2024

RANTA-ASEMAKAAVAMERKINNÄT JA -MÄÄRÄYKSET

- RA

Loma-asuntojen korttelialue. Rakennuspaikalle saa rakentaa yhden loma-asunnon, vierasmajan sekä saunan ja muita talousrakennuksia. Rakennusten enimmäislukumäärä on viisi. Rakennuspaikan kokonaisrakennusoikeus on 6 % rakennuspaikan pinta-alasta, kuitenkin vähintään 130 kerrosala-m2 ja enintään 250 kerrosala-m2.

Rakennusten enimmäiskoko on:

 - loma-asunto 150 kerrosala-m2
 - vierasmaja 30 kerrosala-m2

Rakennusten vähimmäisetäisyys keskiveden mukaisesta rantaviivasta on:

 - sauna, jonka koko on enintään 25 kerrosala-m2, 10 m
 - sauna, jonka koko on 25-35 kerrosala-m2, 25 m
 - muut rakennukset 30 m
- M

Metsätalousalue. Alueella on noudatettava Metsäkeskus Tapion metsänhoidon suosituksia vesistöjen rannoilla.
- 3 m kaava-alueen rajan ulkopuolella oleva viiva.
- Korttelin, korttelinosan ja alueen raja.
- 1

Korttelin numero.
- 1

Ohjeellinen tontin numero.
- luo

Luonnon monimuotoisuuden kannalta tärkeä alue. Alueella tulee pyrkiä säilyttämään luontoselvityksessä todetut paikalliset luontoarvot (ks. kaavan selostusosa).
- 1 u 1/2

Roomalainen numero osoittaa rakennusten, rakennuksen tai sen osan suurimman sallitun kerrosluvun.
- Ohjeellinen tiealue.
- Ohjeellinen tontinraja
- pv

Vedenhankintaa varten tärkeä pohjavesialue. Alueelle ei saa sijoittaa pohjaveden laatua tai määrää vaarantavaa toimintaa. Toimintaan ei saa liittyä maaperän pilaantumiseen liittyvää riskiä.

YLEISET MÄÄRÄYKSET:

Alueella on sopivina ryhminä noudatettava rakennuksen koon, mittasuhteiden, materiaalin ja värikyksen suhteen yhtenäistä rakentamistapaa.

Korttelialueiden rakentamattomat osat, joita ei käytetä liikenteeseen, oleskeluun tai muuhun sellaiseen, on pidettävä huolitellussa kunnossa. Rakennuspaikan puusto ja muu kasvillisuus on säilytettävä erityisesti rakennusten ja rantaviivan välisellä vyöhykkeellä.

Rakentamisessa ja rakennusten sijoittamisessa tontille tulee huomioida vesistön ylin tulvakorkeus (HW 1/100). Mikäli rakennuspaikan vesistöistä ei ole riittävästi korkeushavaintoja tai niitä ei ole ollenkaan, tulee rakentamiskorkeus paikalliseen tietoon ja maastoarvioon perustuen määrätä riittävän korkealle niin, että rakennuksille ei aiheudu tulvavaaraa.

Hulevesien käsittelyssä ja vesihuollon suunnittelussa on kiinnitettävä erityistä huomiota vesiensuojelulliseen näkökulmaan. Rakentamisluvan yhteydessä tulee esittää jätevesisuunnitelma, sekä selvitys talousveden hankinnasta. Hulevesien käsittely tulee tapahtua kiinteistökohtaisesti. Hulevedet sekä tontin kuivatusvedet, myös rakentamisen aikaiset, tulee käsitellä ja imeyttää kiinteistöillä.

Jätevesien käsittelyssä ja johtamisessa tulee noudattaa ympäristönsuojelulakia ja sen nojalla annettuja säädöksiä ja voimassa olevia kunnan ympäristönsuojelumääräyksiä sekä terveyden- ja ympäristönsuojeluviranomaisen hyväksymiä ohjeita. Jätevedet tulee käsitellä sellaisella tekniikalla, ettei jätevesistä missään olosuhteissa aiheudu haittaa tai vaaraa pohjavesistölle tai järviveden laadulle.

Jätehuollossa on noudatettava jätelain ja kunnan jätehuoltomääräysten säädöksiä. Venepaikkoja on hoidettava niin, ettei minkäänlaisia polttoainepäästöjä maastoon tai vesistöön tule.

Rakentamisen yhteydessä tulee varautua radonhaitan torjuntaan.

ASIKKALA MYLLYMAAN RANTA-ASEMAKAAVAN MUUTOS

Tilat: Huokostenkärki 16-419-4-177, Huokostenrinne 16-419-4-178, Huokostenpohja 16-419-4-179, Huokostensyrjä 16-419-4-180 ja Myllymaa 16-419-4-181

RANTA-ASEMAKAAVAN MUUTOKSELLA MUODOSTUVAT KORTTELIT 1-3 SEKÄ METSÄTALOUSALUETTA.

Kaavaluonnos 20.1.2025

Luonnos nähtävänä (MRA 30 §) xxxx.
Ehdotus nähtävänä (MRA 27 §) xxxx.
Hyväksytty valtuustossa xxxx.
Saanut lain voiman xxxx.

Kaavan laatija

Jarmo Mäkelä
DI, YKS 125
KARTTAAKO OY
Mussalontie 428
48310 Kotka
0400-220082
jarmo.makela@karttaako.fi
www.karttaako.fi

avustava suunnittelija
FM Susanna Mäkelä
susanna.makela@karttaako.fi

