

Ruotsalaisen rantaosayleiskaavaehdotus (PlanDisain Oy)

Rakennusoikeuslaskelma 16.6.2025

Kaavakartan mukaiset korjaukset mitoituslaskelmassa


Uudet kaavassa 1

Uudet kaavassa 3

Emätila	Nykyinentila ja rekisteröinti pvm	Pinta-ala (ha)	Rantaviiva	RV kerroin	Muunnettu RV	Mitoitusluku	Rakennusoikeus	Käytetty	Jäljellä	Jäljellä kokonaiset	Uudet kaavassa	Huom
16-406-2-115X KURTTILA												
	16-406-2-228 Vuohniemi - 14.1.2015	3,144	0,239	1,00	0,239	5,5	1,31	0	1,31	1	2	0
	16-406-2-225 Kurtinmäki - 2.8.2006	0,213	0,000	0,00	0,000	0,0	0	0	0	0	0	0
	16-406-2-217_01 KURTTILA - 7.2.2001	250,804	2,027	0,92	1,868	3,1	5,84	0	5,84	6	0	0
	16-406-2-217_02 KURTTILA - 7.2.2001	25,116	0,342	0,77	0,264	5,5	1,45	0	1,45	1	0	0
	16-406-2-216 Tamminen - 7.2.2001	0,349	0,051	1,00	0,051	5,5	0,28	1	-0,72	0	0	0
	16-406-2-210_01 KULLANKUKKULA - 9.5.2000	1,884	0,142	1,00	0,142	5,5	0,78	1	-0,22	0	0	0
	16-406-2-210_02 KULLANKUKKULA - 9.5.2000	0,696	0,000	0,00	0,000	0,0	0	0	0	0	0	0
16-406-2-115X KURTTILA												
	16-406-2-193 SUVIMAA - 20.5.1997	0,344	0,070	1,00	0,070	5,6	0,39	1	-0,61	0	0	0
	16-406-2-188 KYHKEYSENKÄRKI - 4.12.1996	0,357	0,063	1,00	0,063	5,6	0,35	1	-0,65	0	0	0
	16-406-2-186 KATAJARINNE - 14.10.1996	0,353	0,050	1,00	0,050	5,6	0,28	1	-0,72	0	0	0
	16-406-2-161 KURTINKÄRKI - 22.4.1983	0,233	0,060	1,00	0,060	5,5	0,33	1	-0,67	0	0	0
	16-406-2-147 PASILA - 26.2.1980	0,253	0,067	0,60	0,040	5,5	0,22	1	-0,78	0	0	0
	16-406-2-146_02 METSÄRANTA - 4.5.1979	0,748	0,000	0,00	0,000	0,0	0	0	0	0	0	0
	16-406-2-123 KIRKKALA - 22.8.1975	0,538	0,092	1,00	0,092	5,5	0,51	1	-0,49	0	0	0
	16-406-2-122 KAKSKARI - 22.8.1975	0,103	0,000	0,00	0,000	0,0	0	1	-1	0	0	0
	16-406-2-121 HIRVISAARI - 22.8.1975	0,988	0,000	0,00	0,000	0,0	0	1	-1	0	0	0
16-406-2-115X KURTTILA Summa		286,123	3,203	0,92	2,939	4,0	11,74	10	1,74	2	2	0

Uudet kaavassa 4, kun otetaan huomioon emätilalta 16-406-3-222(X) IISAKKILA siirretty 2 rakennusoikeutta.

Ruotsalaisen rantaosayleiskaavaehdotus (PlanDisain Oy)

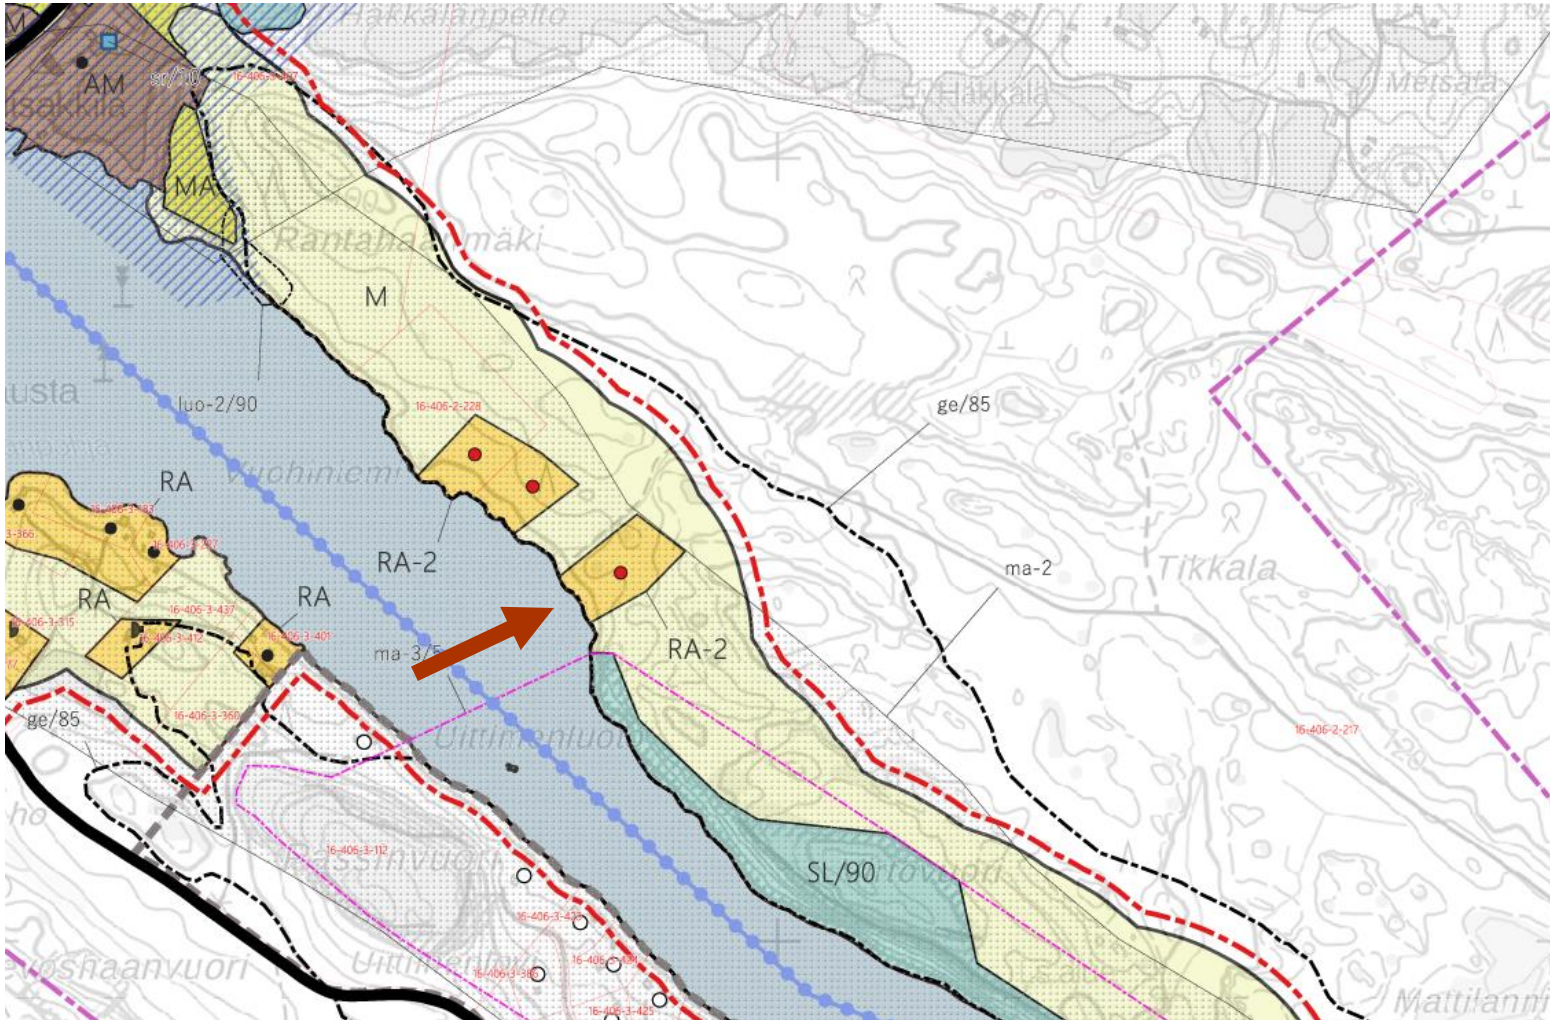

16-406-2-217 Kurttila