

\\files\Projects\RTR2025\N018XX\RTR2025\N01816\1510092177_Asikkalantie_ks_rs\03_TULOSTUS\02_Dwg\201-204_KS_pit_ty_Asikkalantie.dwg

VÄÄKSYNTIE



Matka

Kaltevuus / pyöristyssäde

Tasausviivan korkeus

Maanpinnan korkeus

Kaarevuus

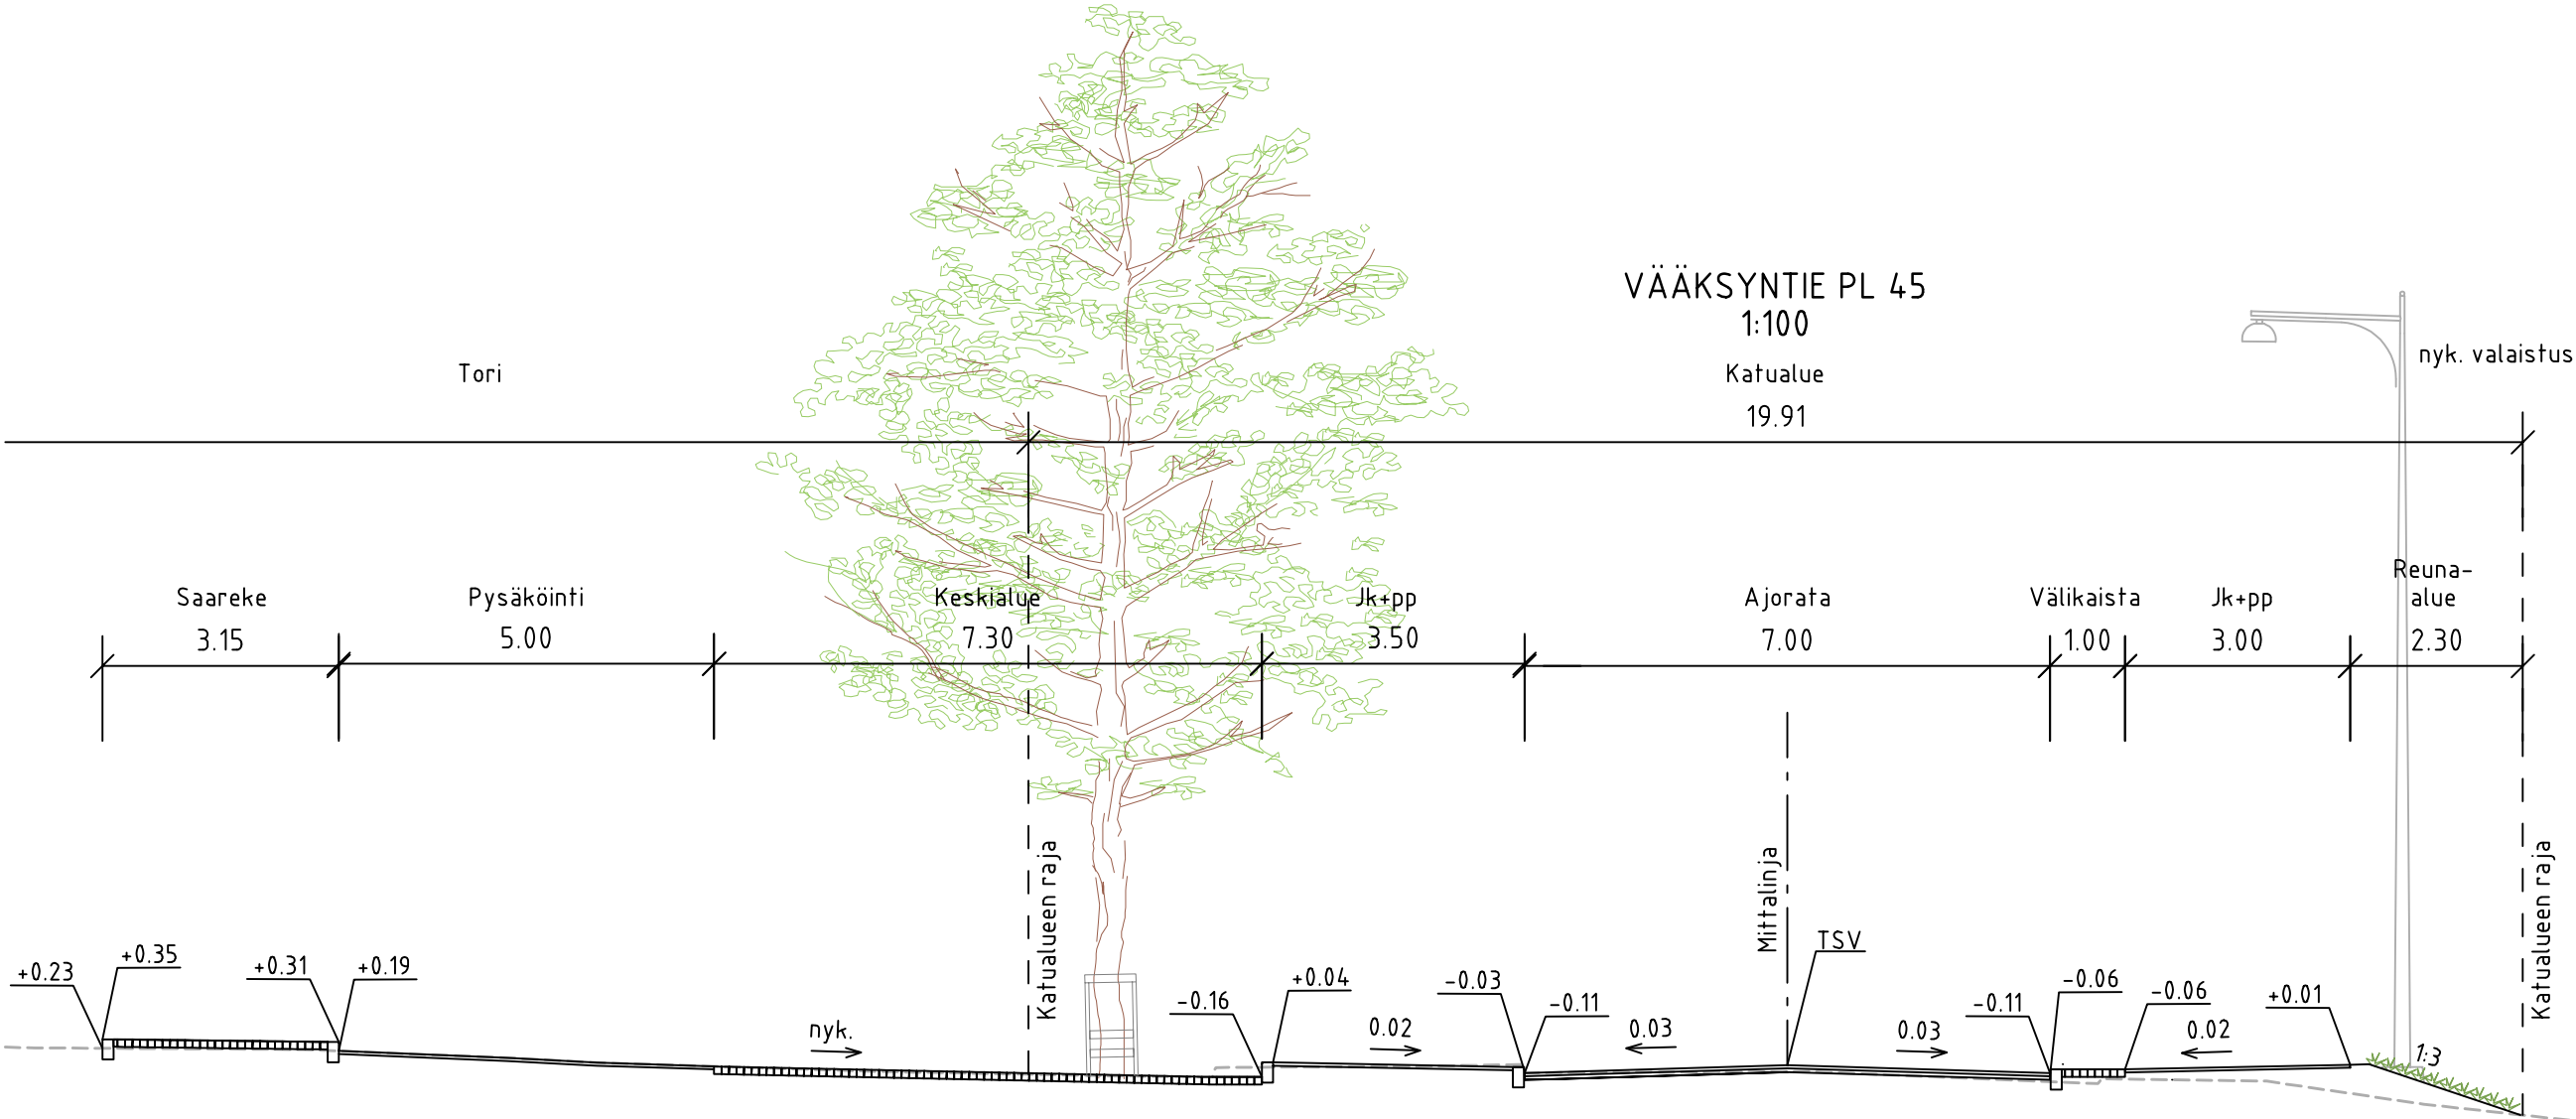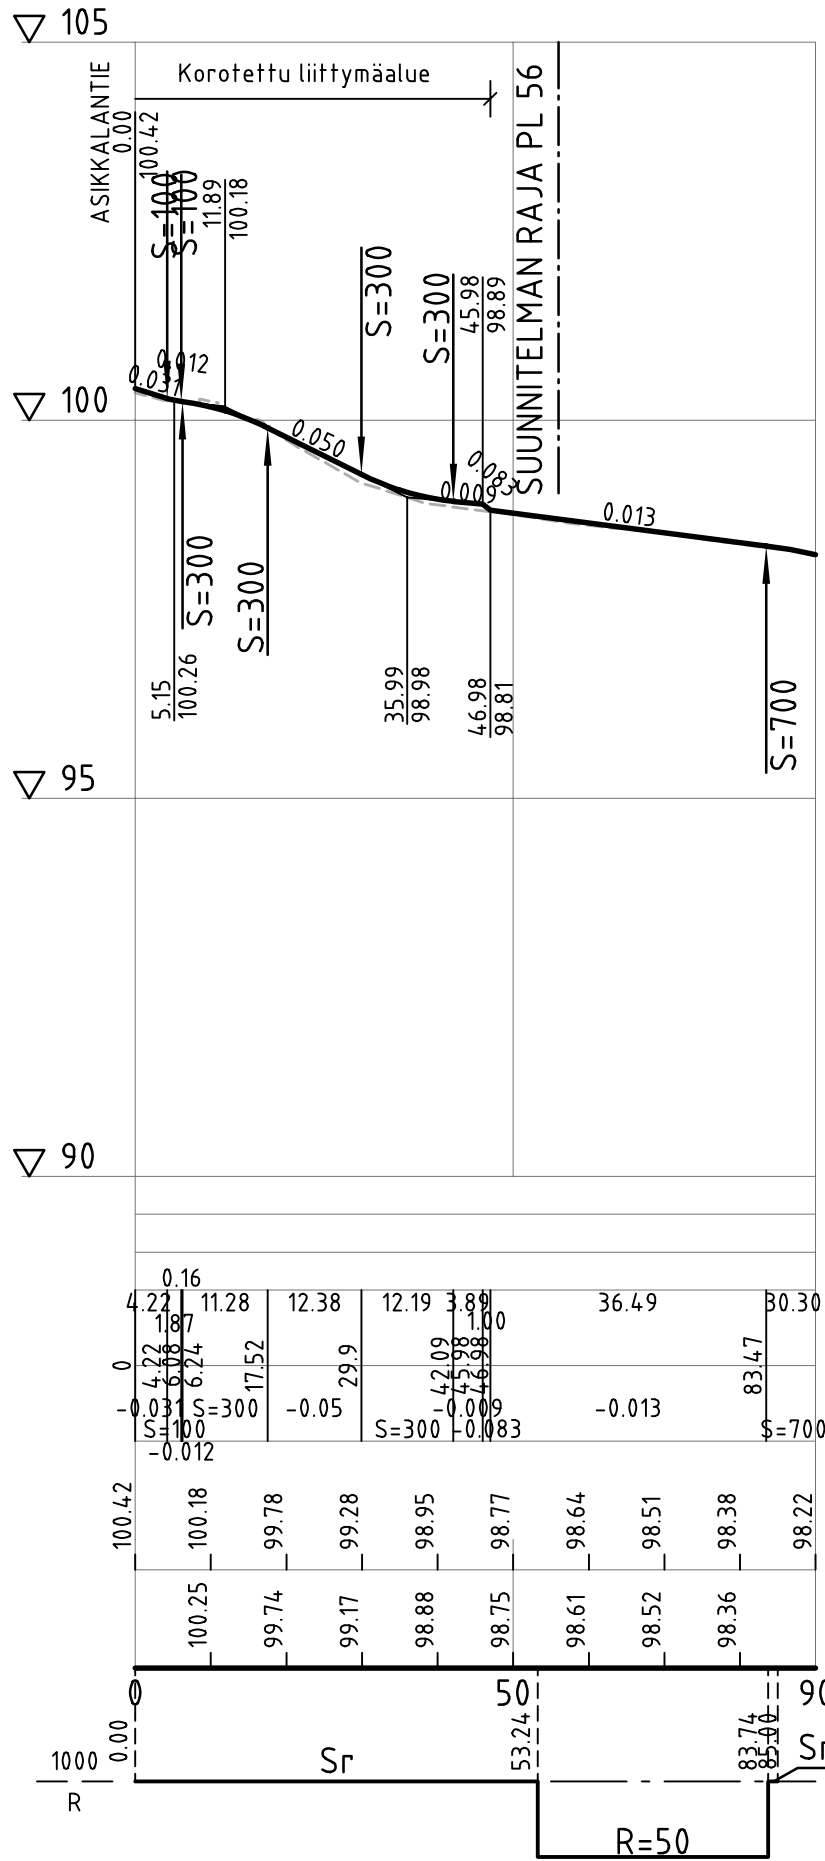

Koordinaattijärjestelmä			ETRS-GK26	
Korkeusjärjestelmä			N2000	
Tunn.	Lukum.	Muutos	Nimim.	Päiväys
Rakennuskohteen nimi ja osoite			Mittakaava	
ASIKKALAN KUNTA			Pituusleikkaus	
Asikkalantien liikenneturvallisuus-			Tyyppipoikkileikkaukset	
toimenpiteet välillä Aurinkovuoren koulu-VT24			Vääksyntie	
Katusuunnitelma				
			Suunn.ala	Työnro
Ramboll Niemenkatu 73 15140 LAHTI puh. 020 755 611 www.ramboll.fi			TKA	1510092177
			Piirustusnro	Muutos
			202	
hyv.	piir.	suunn.	pvm	
M. Sulonen	HEIR	L. Tuominen, E-M. Tavast	21.10.2025	