
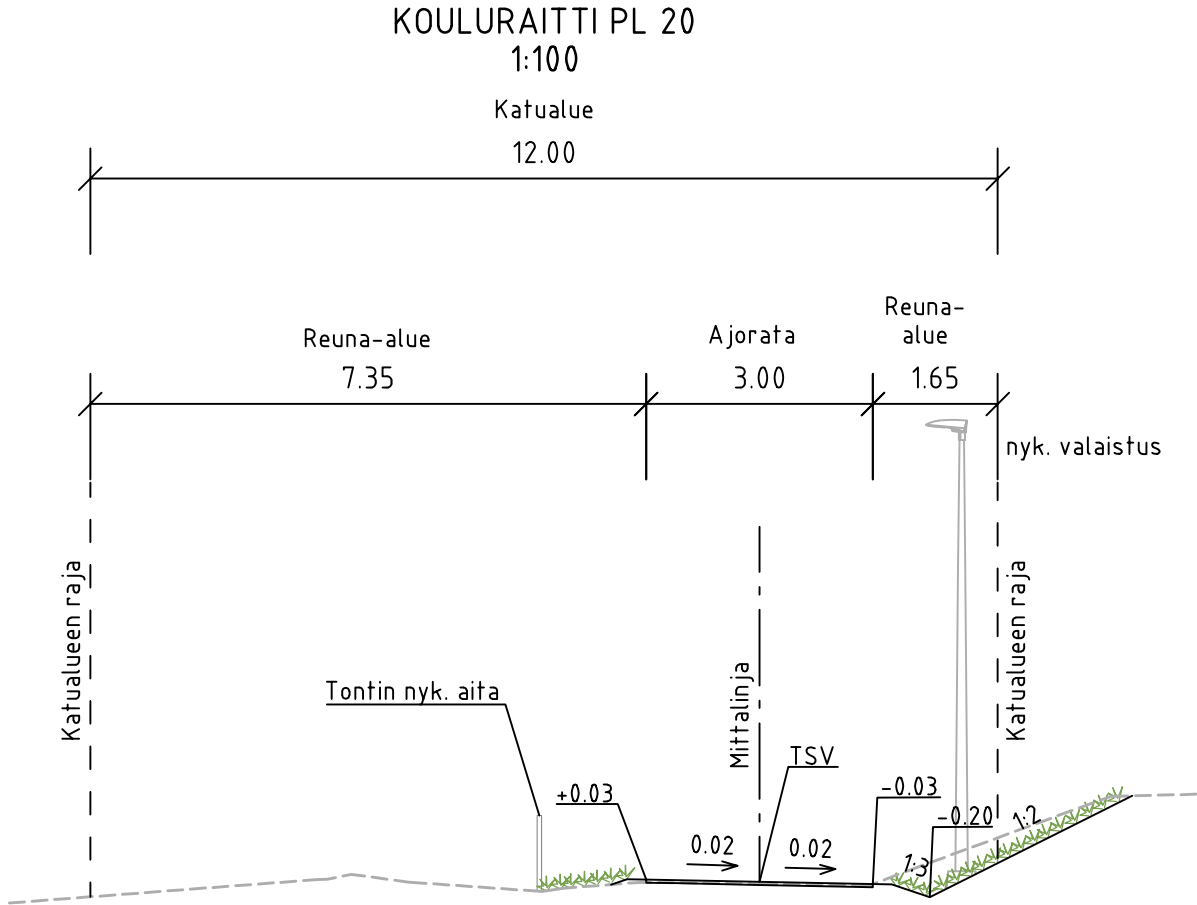


\\files\Projects\RTR2025\N018XX\RTR2025\N01816\1510092177_Asikkalantie_ks_rs\03_TULOSTUS\02_Dwg\201-204_KS_pit_ty_Asikkalantie.dwg

KOULURAITTI

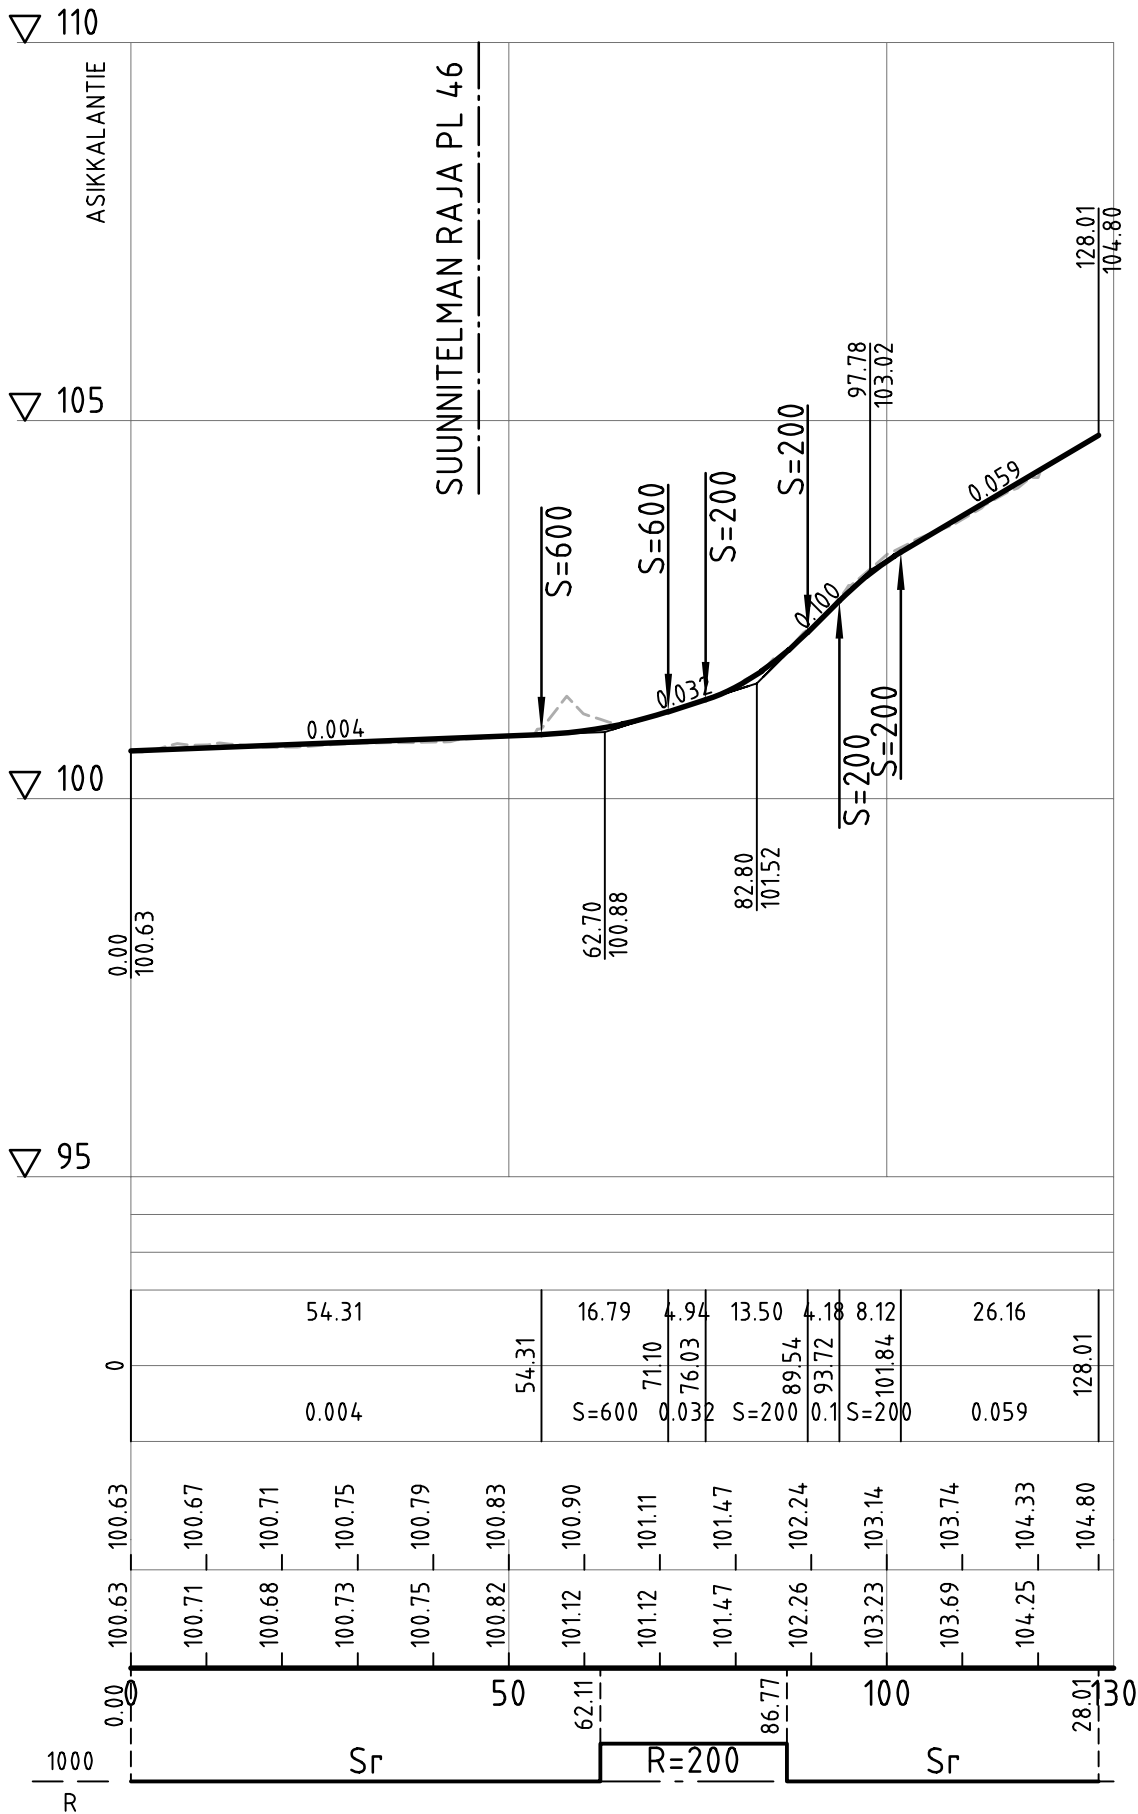

Koordinaattijärjestelmä			ETRS-GK26		
Korkeusjärjestelmä			N2000		
Tunn.	Lukum.	Muutos	Nimim.		Päiväys
Rakennuskohteen nimi ja osoite			Piiirustuksen sisältö		
ASIKKALAN KUNTA			Mittakaava		
Asikkalantien liikenneturvallisuus-			Pituusleikkaus		
toimenpiteet välillä Aurinkovuoren koulu-VT24			1:1000/1:100		
Katusuunnitelma			Tyypipioikkileikkaukset		
			1:100		
			Kouluraitti		
 Ramboll Niemenkatu 73 15140 LAHTI puh. 020 755 611 www.ramboll.fi			Suunn.ala	Työnro	Tiedosto
			TKA	1510092177	
			Piirustusnro	Muutos	
			204		
hyv.			piir.	suunn.	pvm
M. Sulonen			HEIR	L. Tuominen, E-M. Tavast	21.10.2025