
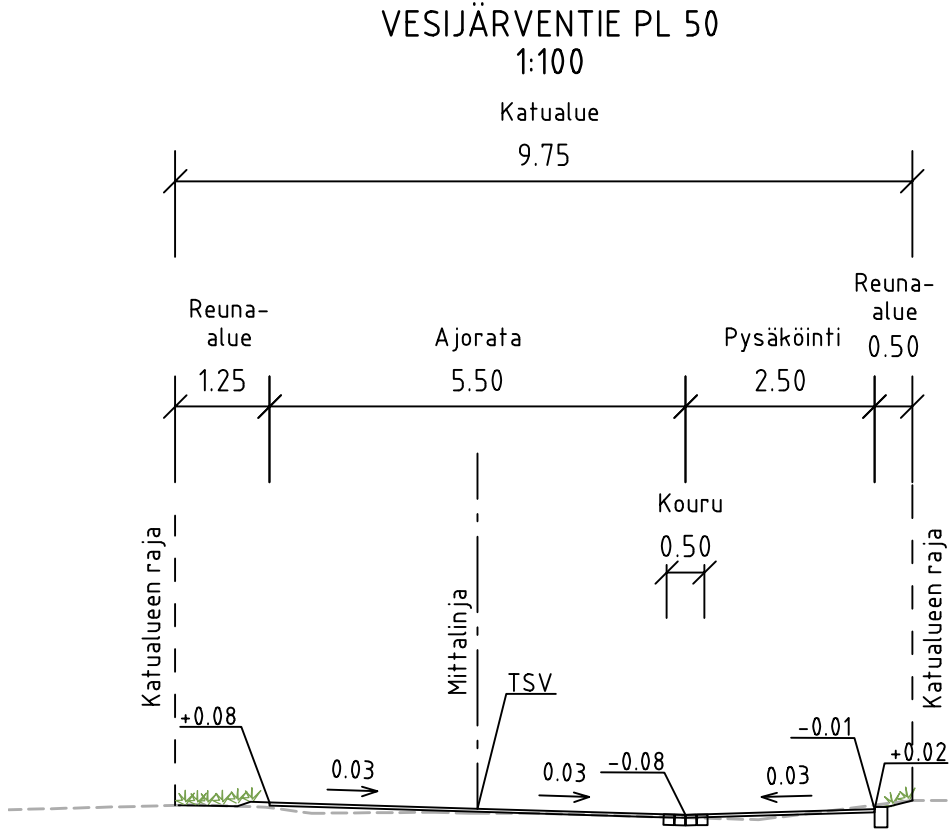


\\files\Projects\RTR2025\N018XX\RTR2025\N01816\1510092177_Asikkalantie_ks_rs\03_TULOSTUS\02_Dwg\201-204_KS_plt_ty_Asikkalantie.dwg

VESIJÄRVENTIE

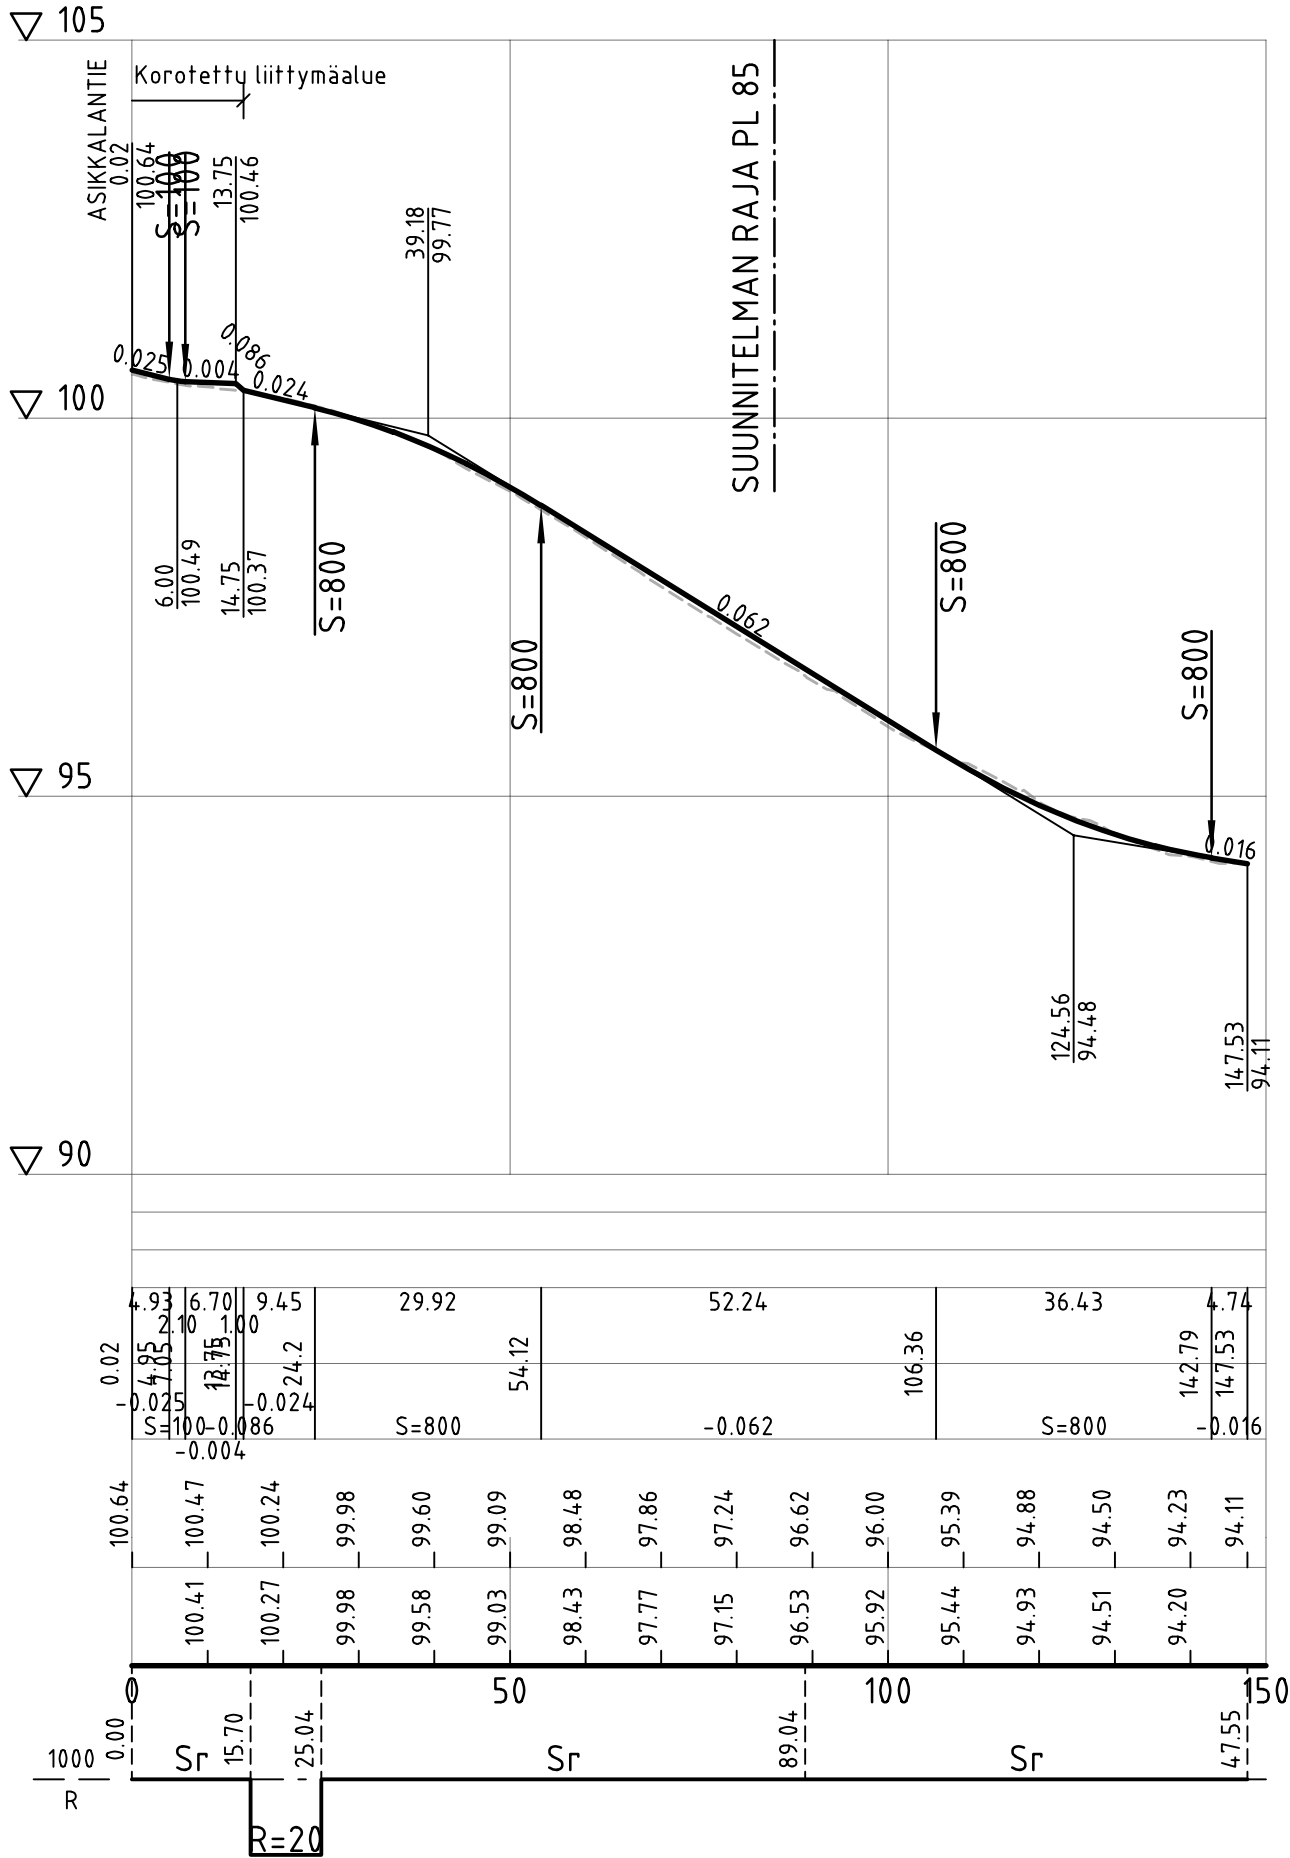

Koordinaattijärjestelmä			ETRS-GK26	
Korkeusjärjestelmä			N2000	
Tunn.	Lukum.	Muutos	Nimim.	Päiväys
Rakennuskohteen nimi ja osoite			Piirustuksen sisältö	
ASIKKALAN KUNTA			Mittakaava	
Asikkalantien liikenneturvallisuus-			Pituusleikkaus	
toimenpiteet välillä Aurinkovuoren koulu-VT24			1:1000/1:100	
Katusuunnitelma			Tyyppipoikkileikkaukset	
			1:100	
			Vesijärventie	
 Ramboll Niemenkatu 73 15140 LAHTI puh. 020 755 611 www.ramboll.fi			Suunn.ala	Työnro
			TKA	1510092177
			Piirustusnro	Tiedosto
			203	Muutos
hyv.			piir.	pvm
M. Sulonen			HEIR	L. Tuominen, E-M. Tavast
			21.10.2025	