



Jokilavan edusta  
Tyyppipoikkileikkaus A-A

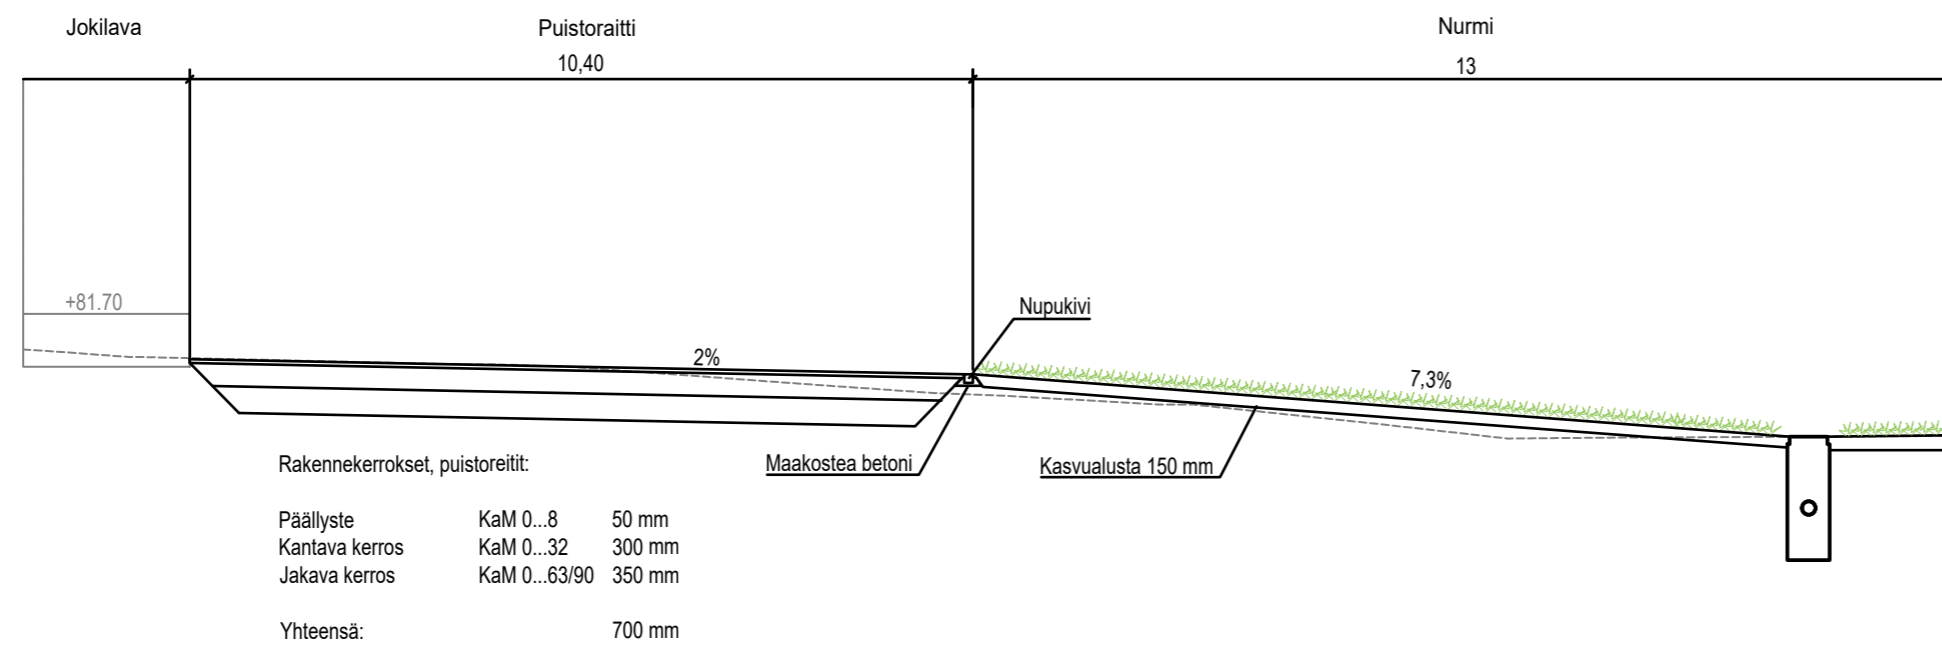

Kaupunginosa/Kylä Asikkala	Kortteli/Tila	Tontti/Rno	Koordinaattijärjestelmä ETRS GK26	Korkeusjärjestelmä N2000	Mittakaava 1:100
Rakennuskohteen nimi ja osoite ASIKKALA Jokilava			Piirustuksen sisältö Pituusleikkaus		
Asikkalan kunta			Pvm. 27.4.2026		
 Vuorikatu 35 B, 15100 Lahti www.lepisto.eu			Hyväksyjä J. Lepistö		
			Suunnittelija E. Rahkola		
			Projektinumero 2277	Piirustusnumero 102	Muutos