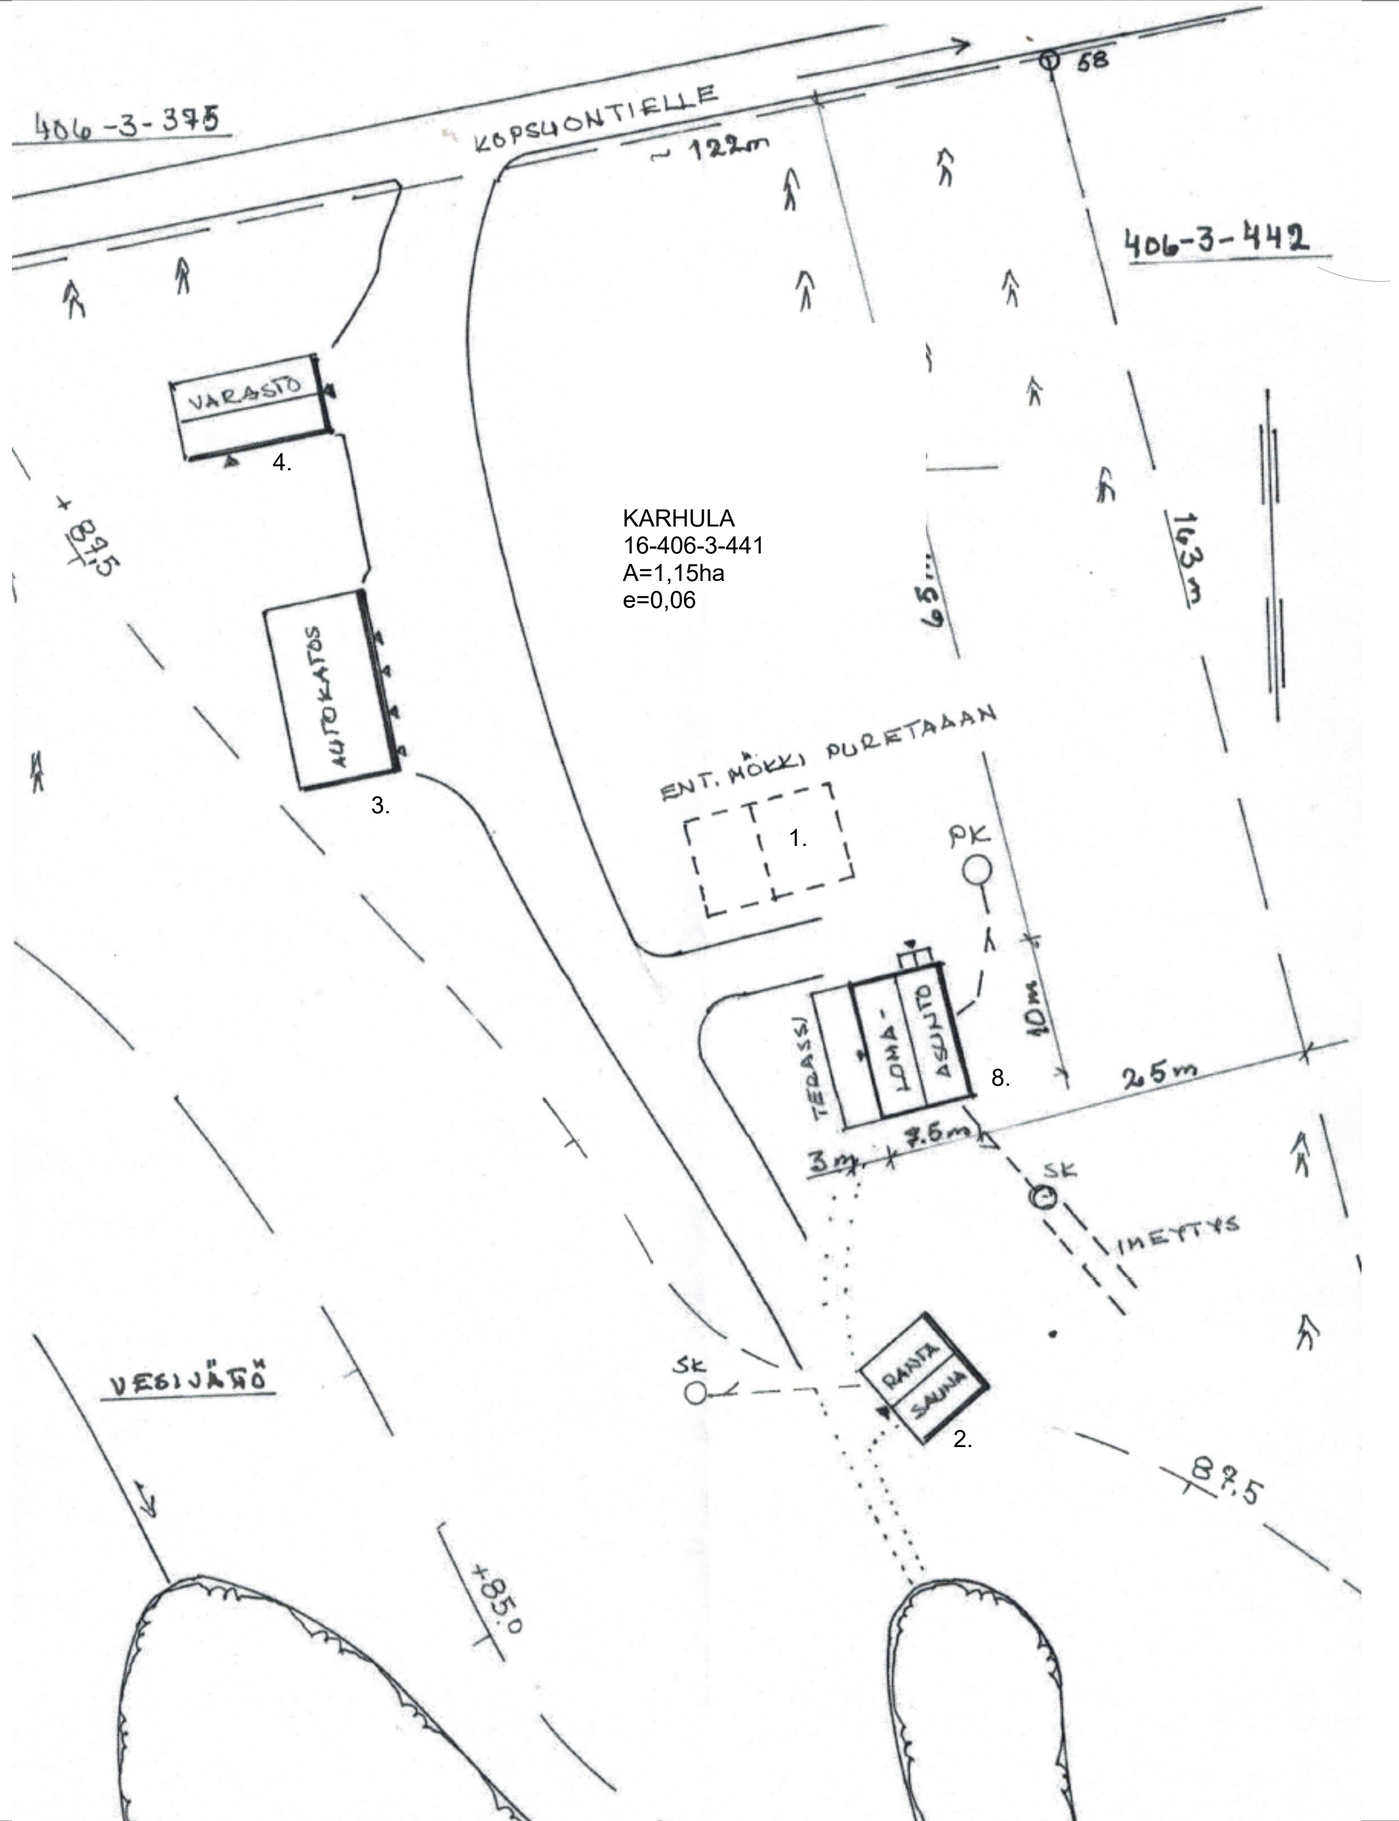

EI TIEDOSSA OLEVAA KAAVAA

RAKENNUSOIKEUSLASKELMA

Olemassa olevat:

1. Päärakennus	27,0 k-m² (puretaan)
2. Rantasauna	35,0 k-m²
3. Autokatos	105,0 k-m²
4. Aittarakennus	36,0 k-m²
5. Puutarhavaja	8,0 k-m²
6. Kesäkeittiökatos	8,0 k-m²
7. Puuliiteri	4,0 k-m²

Aiemmin käytetty rakennusoikeus yhteensä	196,0 k-m²
Nyt rakennettavat:	
8. Uusi loma-asunto	75,0 k-m²
Nyt käytetty rakennusoikeus yhteensä	271,0 k-m²
Rakennuspaikan pinta-ala	11 500 m²
Rakennusoikeus	690,0 k-m²
Jäljelle jäävä rakennusoikeus	**419,0 k-m²**

Hyväksytty 09.05.2022
22-0093-R
§ 61
Rakennus 10 : 104011251M
Rakennus 1036051310
Asikkala - Rakennusvalvonta
www.lupapiste.fi

Kaupunginosa/kylä: 16-406	Kortteli/tila: KARHULA	Tontti/Rn:o: 3-441	Viranomaisten arkistointimerkintöjä varten
Rakennustoimenpide: Uudisrakennus			Piirustuslaji / Juoks. nro: 2/11
Rakennuskohteen nimi ja osoite: Saranpää Virpi, Kopsuontie 1950, 17240 KALKKINEN			Piirustuksen sisältö: Asemapiirustus, Asemapiirros / Mittakaavat: 1:500
Suunnittelutoimiston tiedot: Mesura Oy, Ravioskorventie 151, 19370 Nuoramoinen, p. 044 265 0977, s. mestari.sinisalo@gmail.com			
Piirtäjä: Jouko Tyrväinen	Suunnittelija: Jouko Tyrväinen	Työnumero: 00102	Tiedoston sijainti: C:\Users\Pasi\Desktop\pasi sinisalo\Mesura Oy\Asiakkaat ja työkohteet\2021\Saranpää, Kopsuontie\Asemapiirros.dwg
Päiväys: 29.10.2021	Vastuullinen suunnittelija: Pasi Sinisalo Rak.mestari-AMK		Suunnitteluala ja piirustusnumero: ARK 02-01 / Muutos