


Jokilavan edusta
Leikkaus A-A

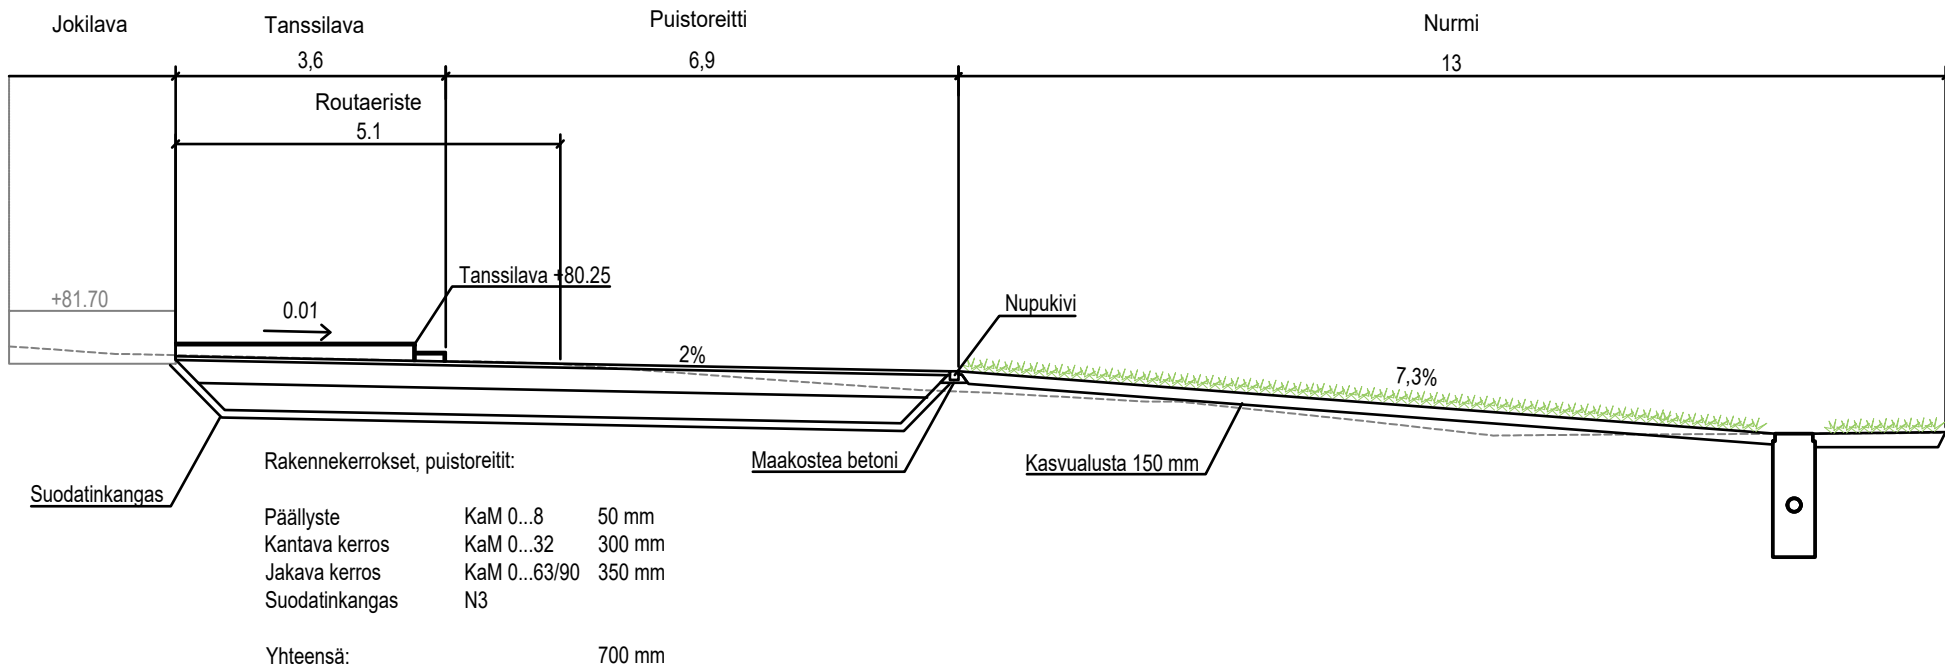

Kaupunginosa/Kylä		Kortteli/Tila	Tontti/Rno	Koordinaattijärjestelmä	Korkeusjärjestelmä
Asikkala				ETRS GK26	N2000
Rakennuskohteen nimi ja osoite		Piirustuksen sisältö			Mittakaava
ASIKKALA		Leikkaus A-A (tanssilavalla)			1:100
Jokilava					
Asikkalan kunta					
		Pvm.			
		5.5.2026			
		Hyväksyjä			
		J. Lepistö			
		Suunnittelija			
		E. Rahkola			
Vuorikatu 35 B, 15100 Lahti		www.lepisto.eu	Projektinumero	Piirustusnumero	Muutos
			2277	103	