


Jokilavan edusta
Leikkaus A-A

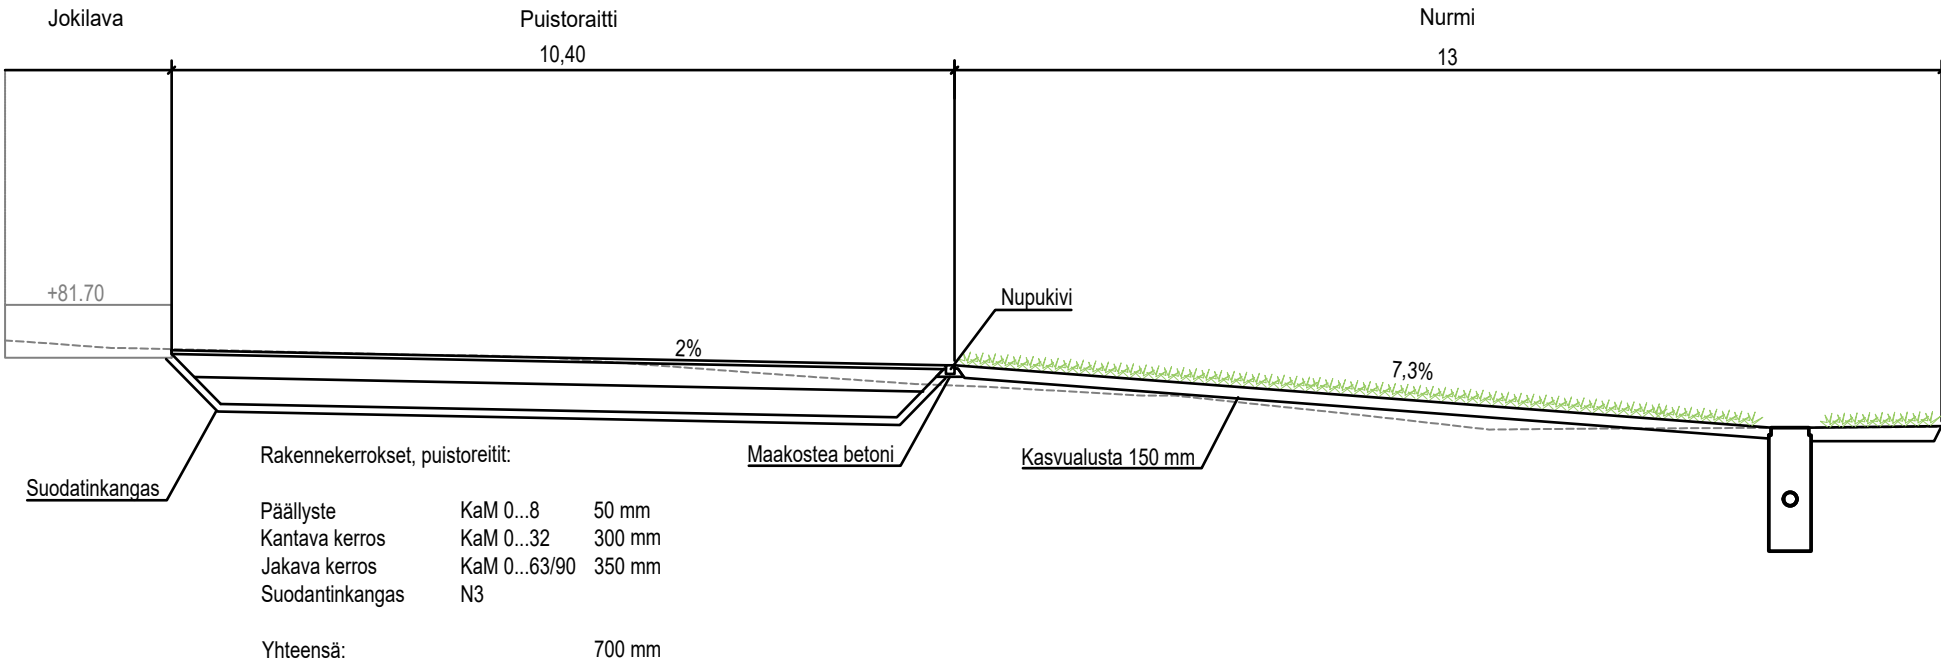

Kaupunginosa/Kylä		Kortteli/Tila	Tontti/Rno	Koordinaattijärjestelmä	Korkeusjärjestelmä
Asikkala				ETRS GK26	N2000
Rakennuskohteen nimi ja osoite		Piirustuksen sisältö			Mittakaava
ASIKKALA		Leikkaus A-A			1:100
Jokilava					
Asikkalan kunta					
 Vuorikatu 35 B, 15100 Lahti www.lepisto.eu		Pvm.			
		5.5.2026			
		Hyväksyjä J. Lepistö			
Suunnittelija E. Rahkola		Projektinumero	Piirustusnumero	Muutos	
		2277	104		