


ASIKKALAN KUNTA


VESIHUOLLON TOIMINTA-ALUEET

LUONNOS

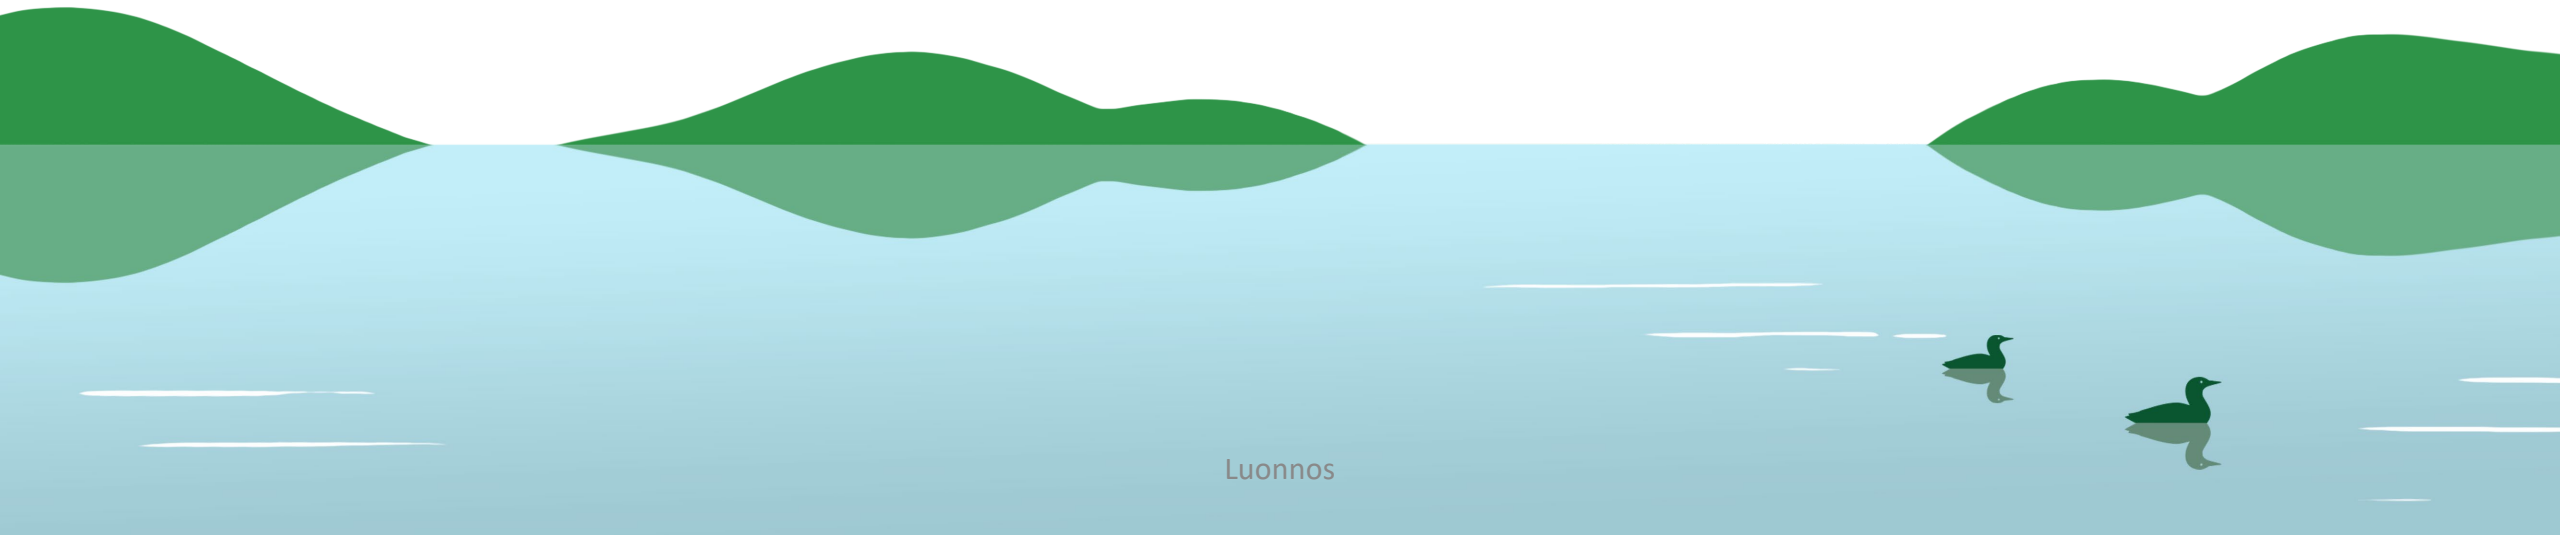

VESIHUOLLON UUDEN TOIMINTA-ALUEEN LUONNOS

- Nykyistä toiminta-aluetta supistetaan Kalkkisten, Kirkonkylän ja Vesivehmaan alueilta, joissa ei ole rakennettuja johtolinjoja eikä yhdyskuntarakenteeseen liittyvän maankäytön suunnitelmissa kasvua.
- Toiminta-alueisiin lisätään Kurhilan kylän Haravakoneen puiston asemakaava-alue, Urajärven, Kalkkisten ja Vääksyn alueilla alueita runkolinjan ympäriltä sekä Telakkaniemi.

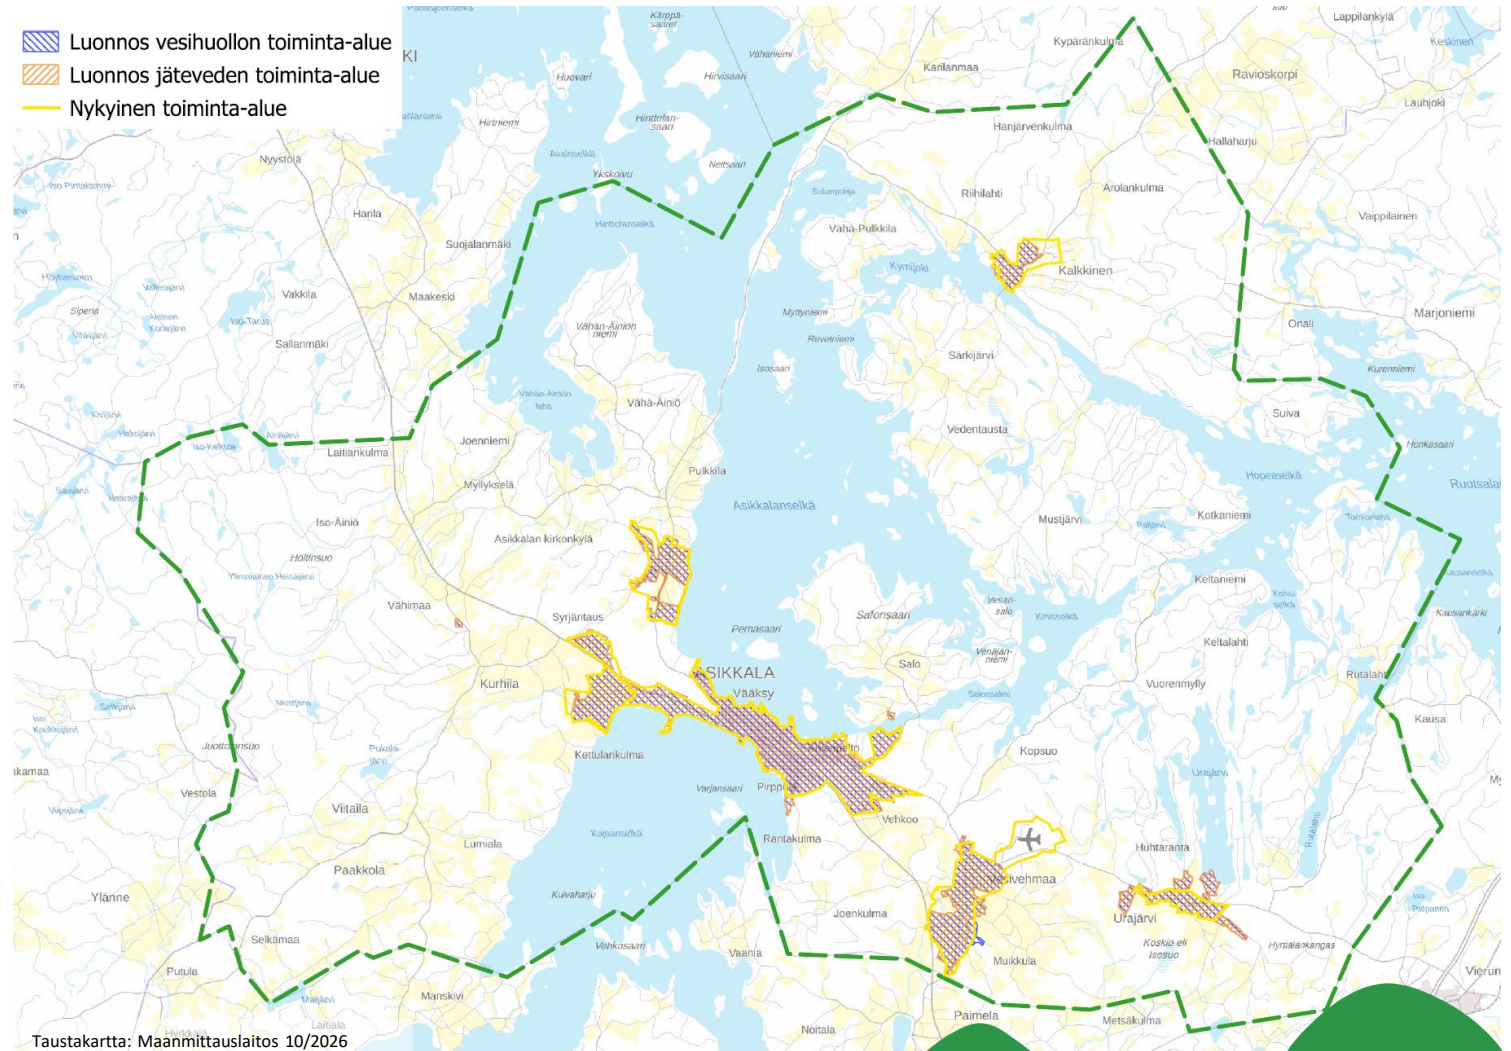

TOIMINTA-ALUEEN SUPISTAMINEN


Supistettavilla alueilla ei ole rakennettua vesi- tai jätevesiverkostoja, joten alueille jäävät kiinteistöt tulevat jatkossakin olemaan kiinteistökohtaisen vesi- tai jätevesihuollon varassa. Jo liittyneisiin kiinteistöihin rajaus ei tuo muutosta.

Supistettavilla alueilla vesi- ja/tai jätevesihuollon rakentaminen ei ole taloudellisesti kannattavaa, eikä liittäminen ole tarpeen toteutuneen tai suunnitellun yhdyskuntakehityksen vuoksi.

Vesi- ja jätevesihuoltoon on mahdollista liittyä myös toiminta-alueen ulkopuolelta.

Supistettavia alueita:

- Kalkkinen
- Kirkonkylä
- Vesivehmaa

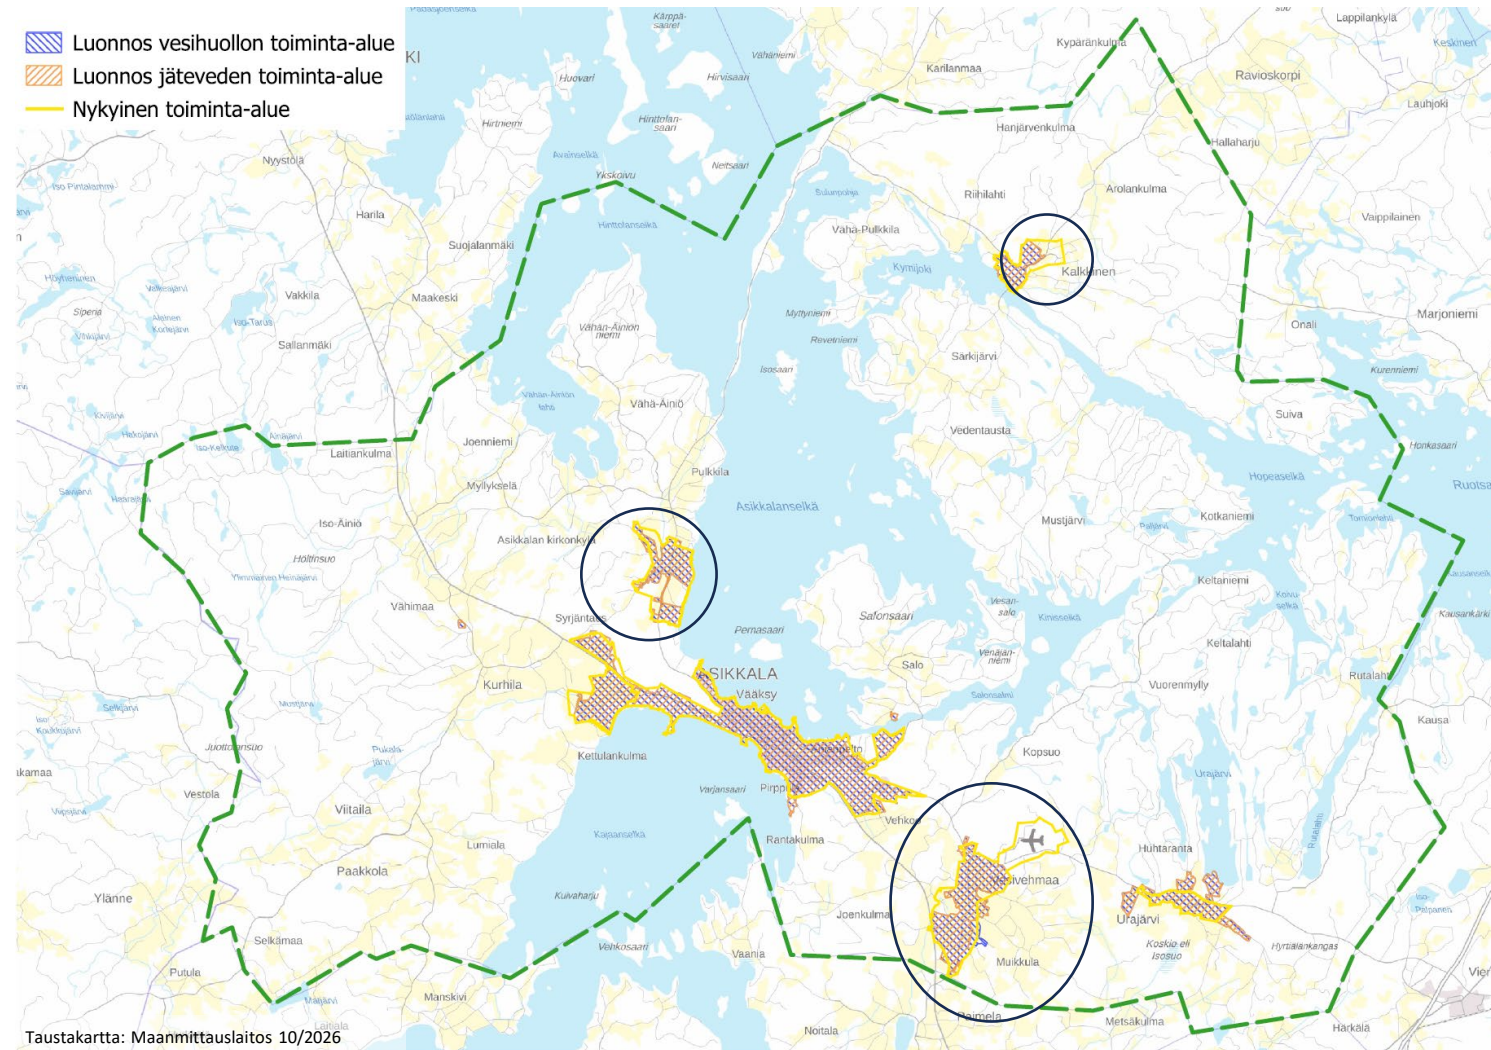


Luonnos



TOIMINTA-ALUEEN SUPISTAMINEN KALKKINEN

- Koillisosa harvaan rakennettua, eikä maankäytön suunnitelmissa kasvua, joten toiminta-alueeseen liittäminen ei ole tarpeen toteutuneen tai suunnitellun yhdyskuntakehityksen vuoksi.

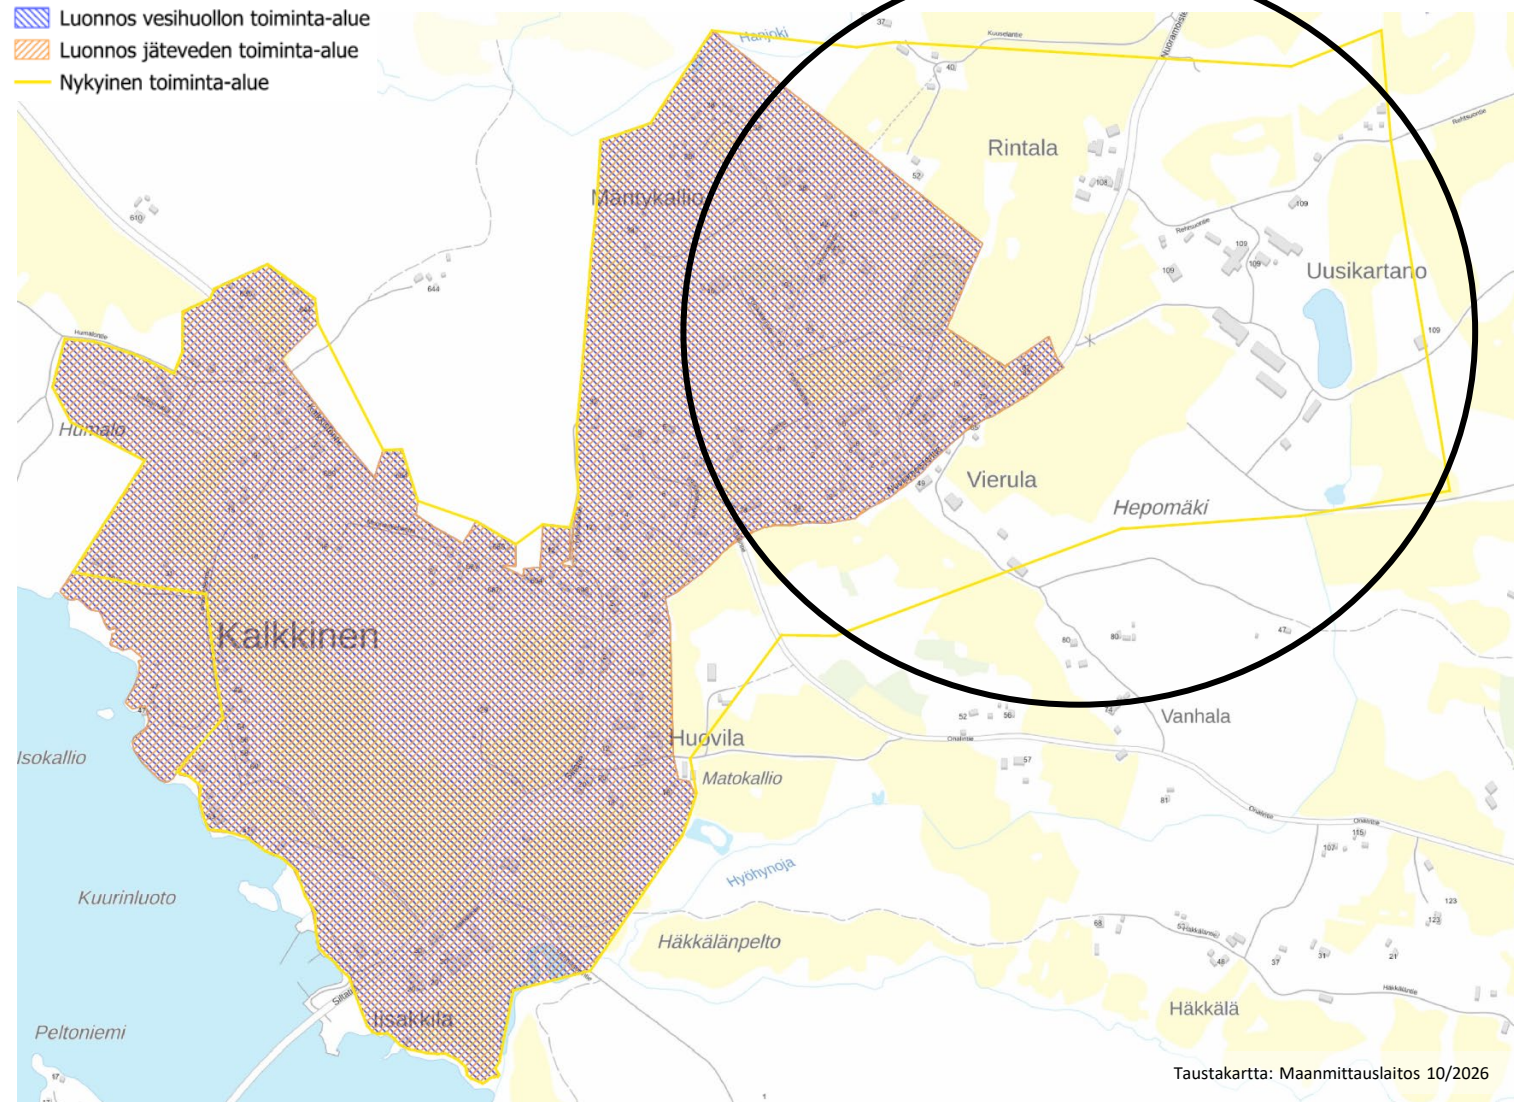


Taustakartta: Maanmittauslaitos 10/2026



TOIMINTA-ALUEEN SUPISTAMINEN KIRKONKYLÄ

- Luoteisosa harvaan rakennettua, kallioinen maaperä, eikä maankäytön suunnitelmissa kasvua.
- Ämmänsuon alueella ei ole asutusta ja vapaa-ajan asutukset ovat kaukana runkolinjasta.
- Liittäminen ei ole tarpeen toteutuneen tai suunnitellun yhdyskuntakehityksen vuoksi.

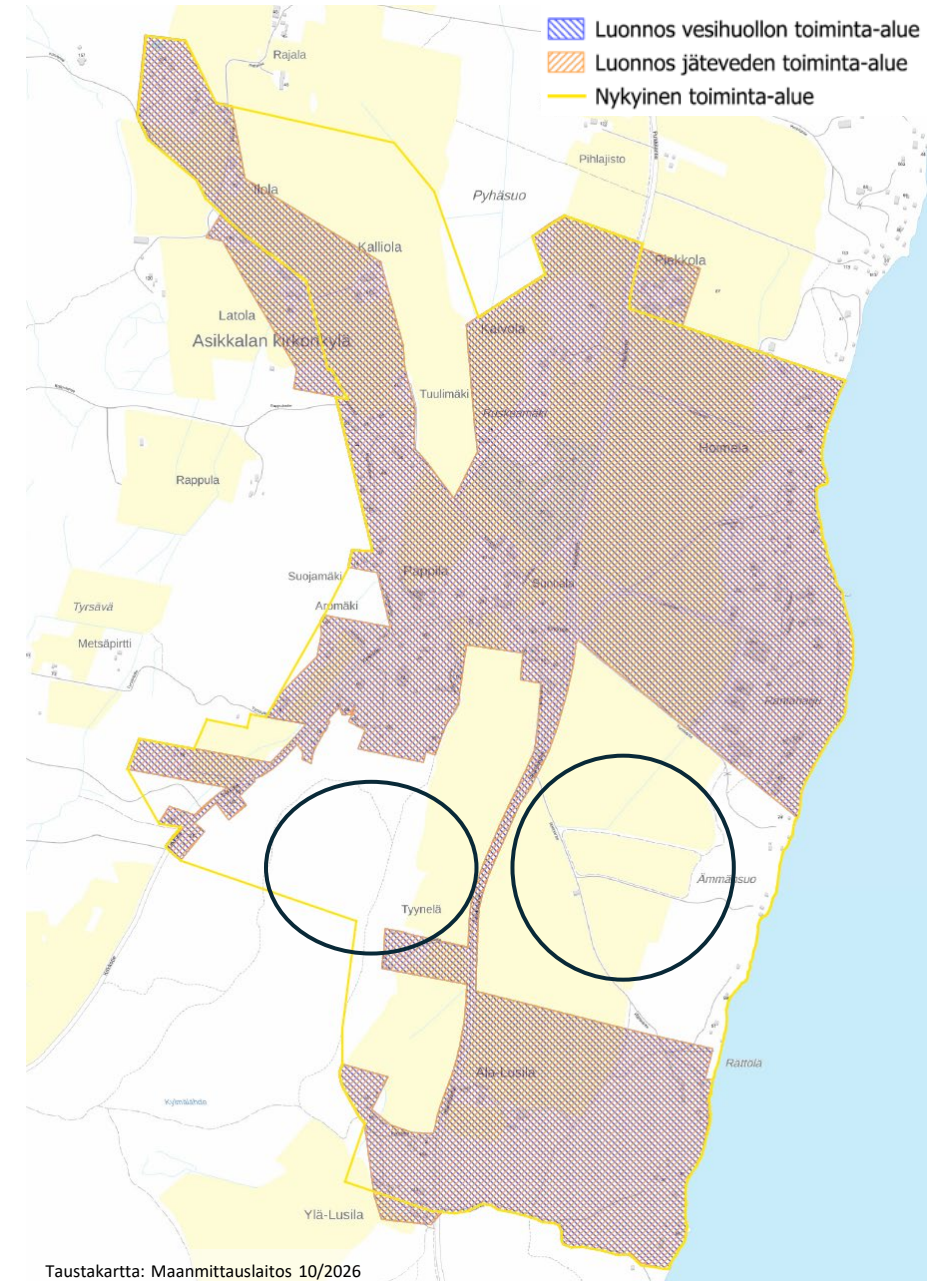


Luonnos

TOIMINTA-ALUEEN SUPISTAMINEN VESIVEHMAA

- Lentokentän alue poistetaan toiminta-alueesta, koska alueella ei ole asutusta tai asutukseen vesihuollon kannalta rinnastuvaa elinkeino- ja vapaa-ajantoimintaa.
- Kolunkulman ja Taka-Sihvolan alue harvaan rakennettua, eikä maankäytön suunnitelmissa kasvua.
- Joki-Anttilan alueella on rakennettu vesihuolto, mutta ei jätevesilinjaa, joten toiminta-alue supistetaan jäteveden osalta.



Luonnos

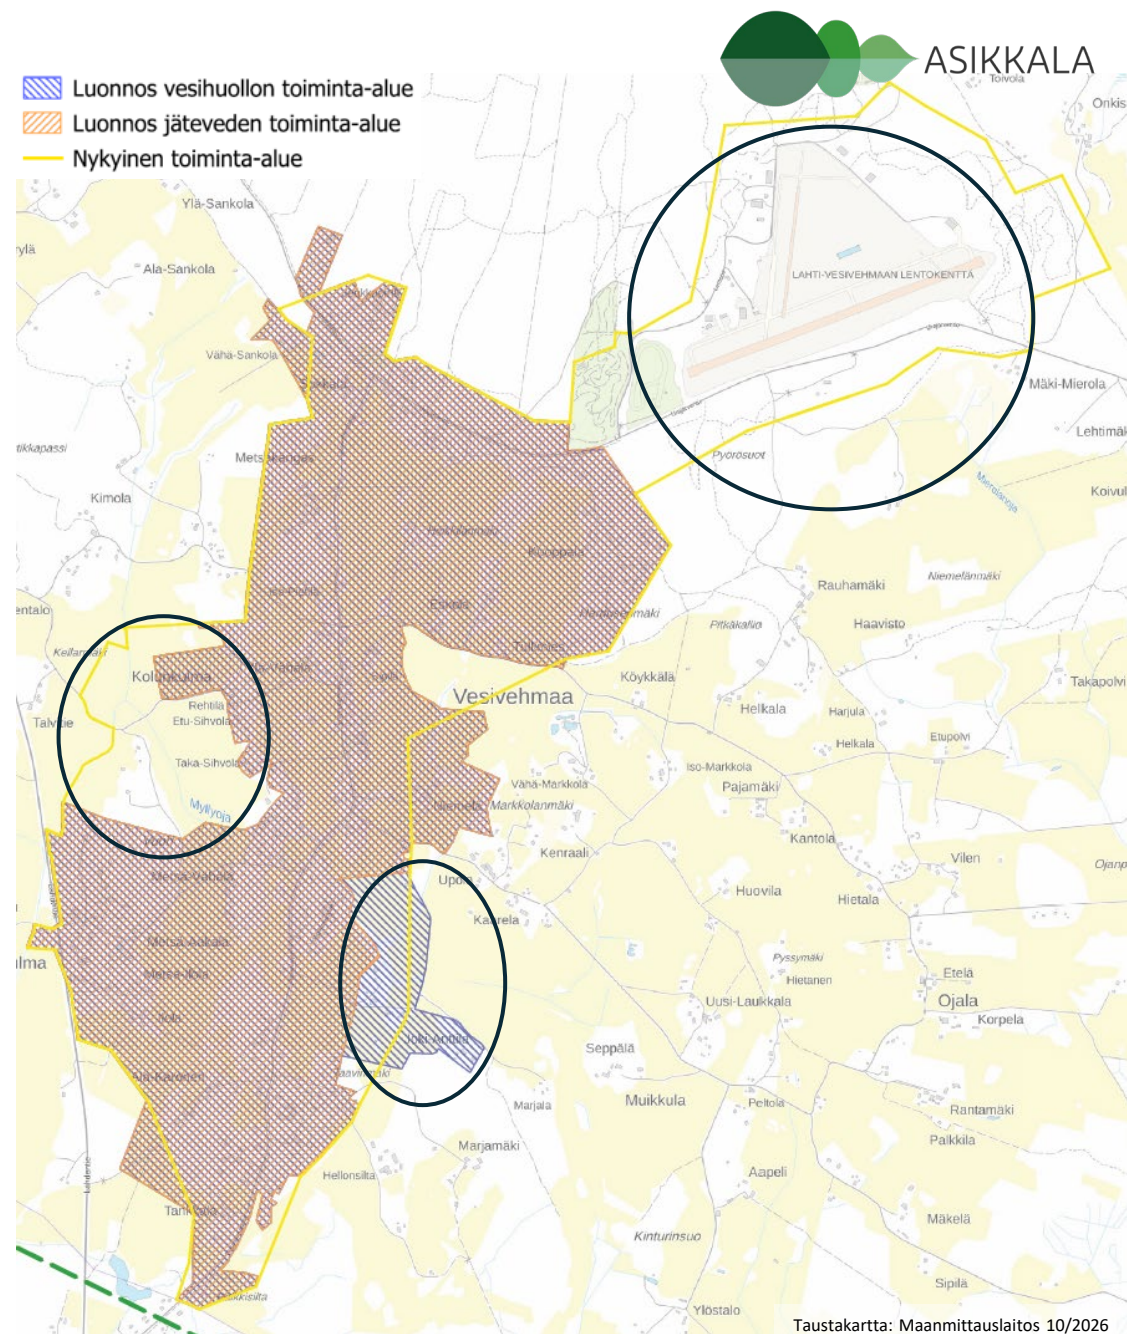


VESIHUOLLON TOIMINTA-ALUEEN LAAJENTAMINEN

Laajennetaan alueille, joissa asuinrakennukset ovat jo nykyisessä verkossa tai runkojohdon läheisyydessä tai sijaitsevat asemakaava-alueella.


Laajennettavia alueita

- Urajärven, Kalkkisten ja Vääksyn alueilla alueita runkolinjan läheisyydestä
- Telakkaniemi
- Kurhilan kylän Haravakoneen puiston asemakaava-alue

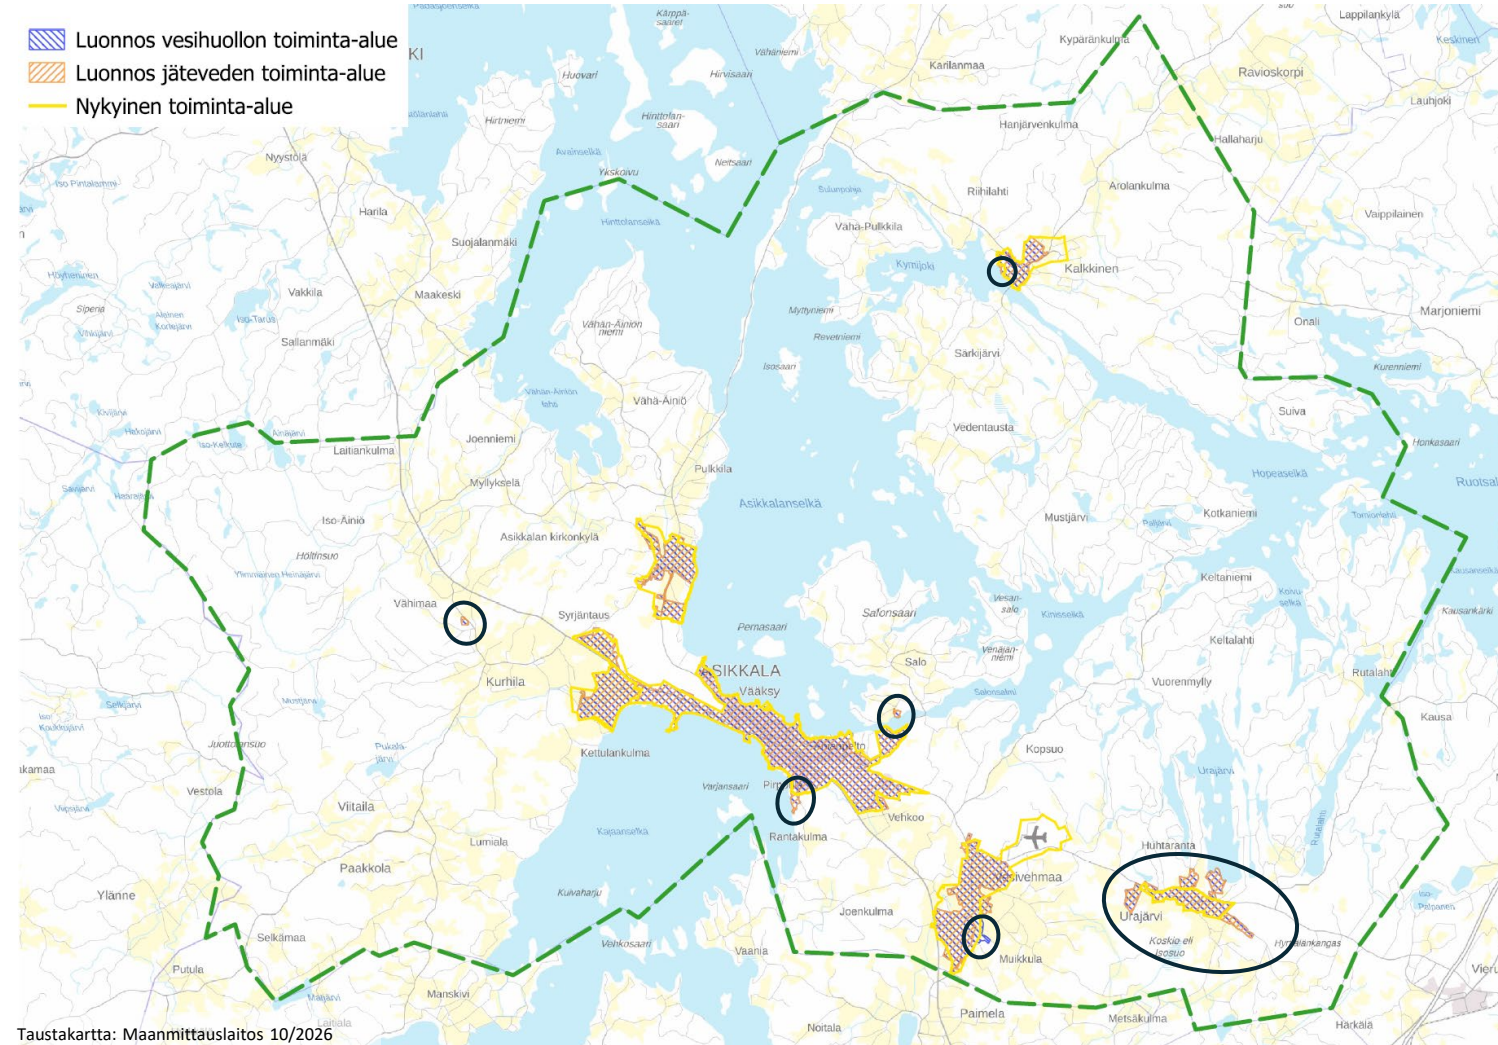


TOIMINTA-ALUEEN LAAJENTAMINEN KALKKINEN

Laajennetaan alueille, joissa asuinrakennukset
ovat jo nykyisessä verkossa tai runkojohdon
läheisyydessä.

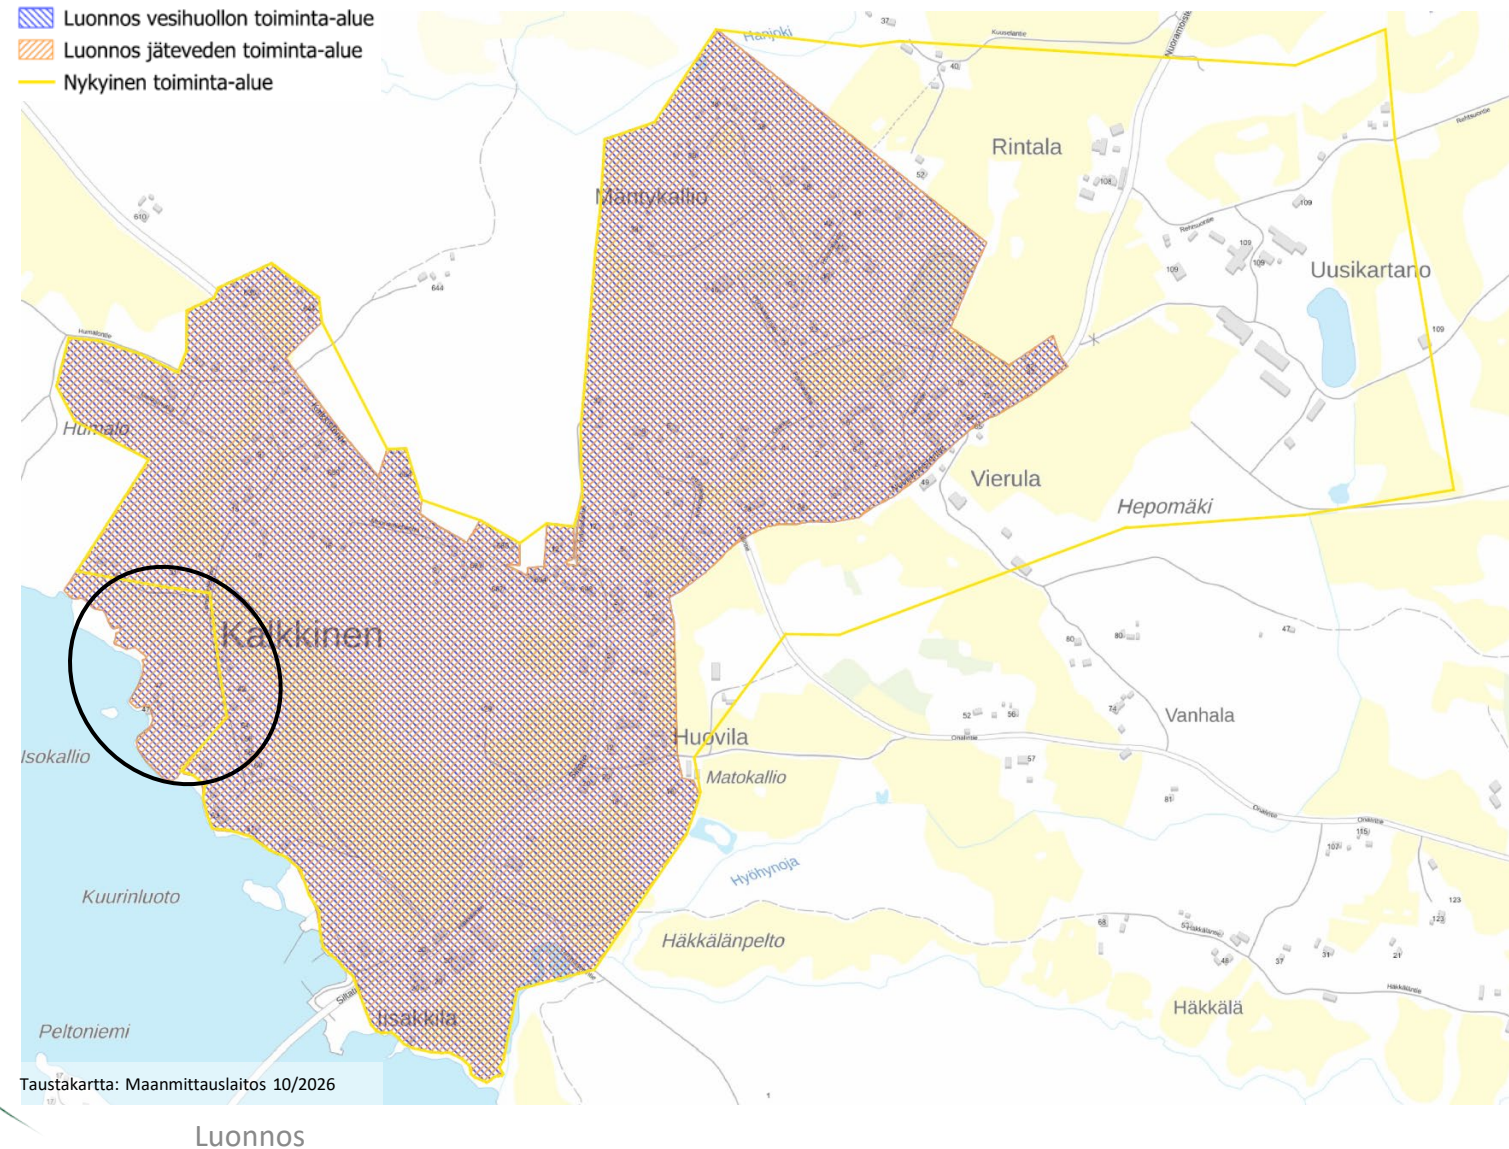

TOIMINTA-ALUEEN LAAJENTAMINEN HARAVAKONEEN PUISTON ASEMAKAAVA-ALUE


Kurhilan kylän Haravakoneen puiston asemakaava-alue lisätään toiminta-alueeseen.

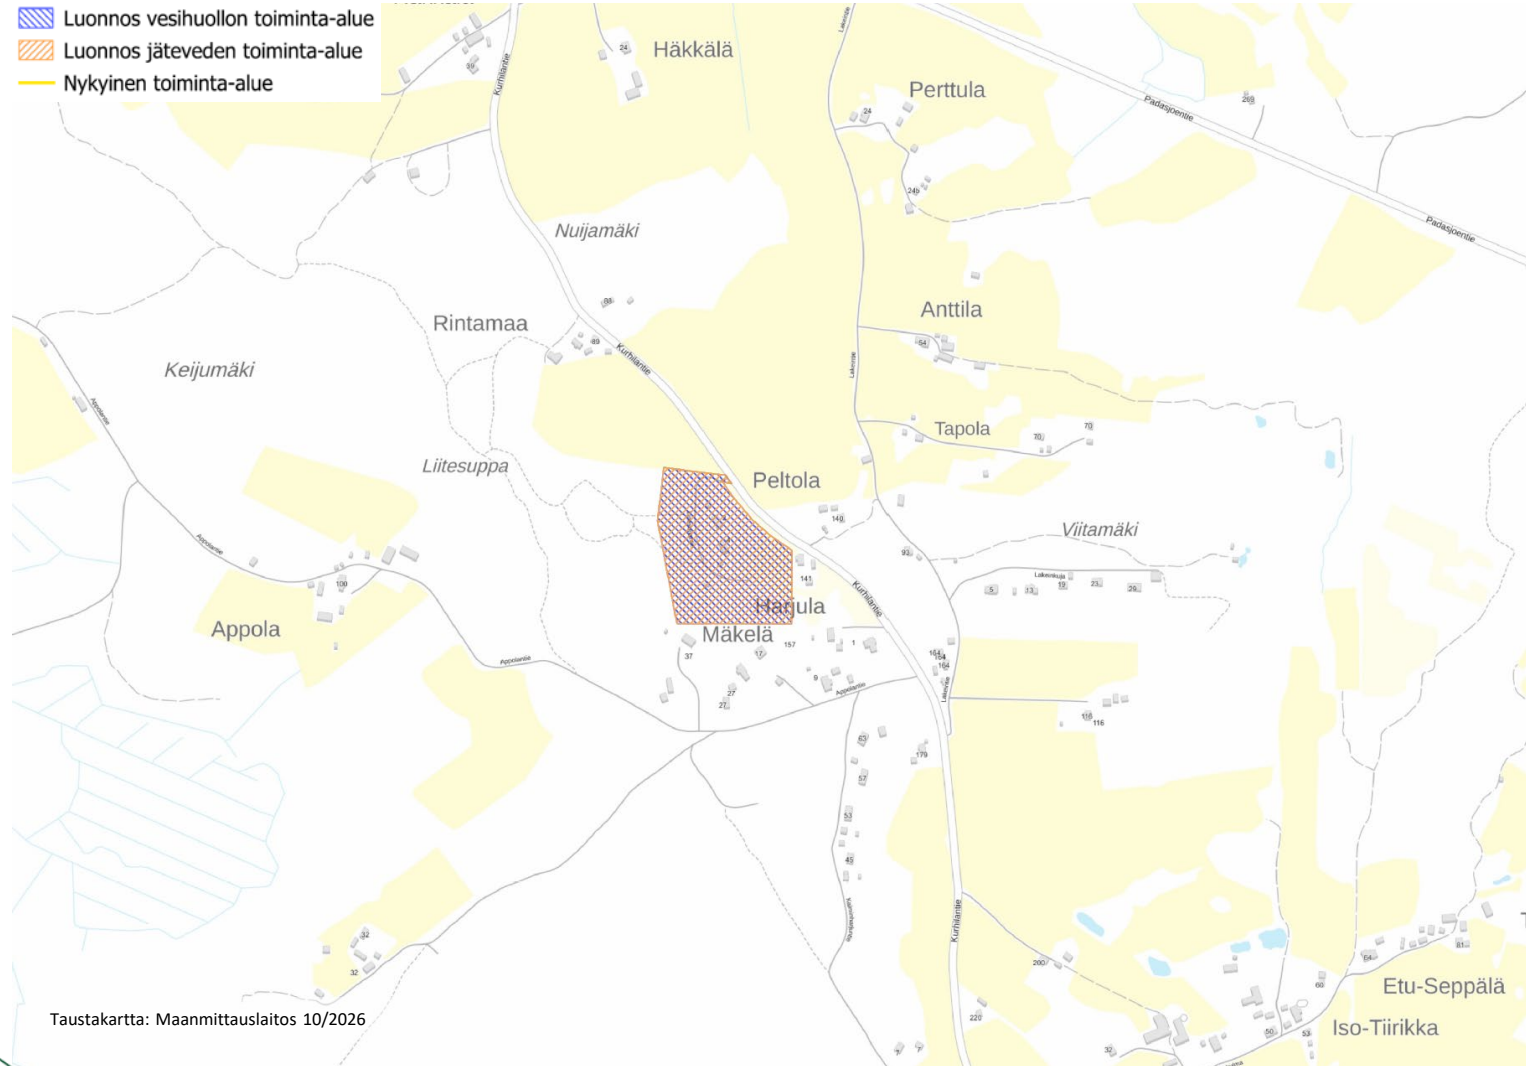

Luonnos



Laajennetaan alueille, joissa asuinrakennukset ovat jo nykyisessä verkossa tai runkojohdon läheisyydessä.

 


Joki-Anttilan alueella on rakennettu vesihuolto, joten lisään alue toiminta-alueeseen.

[illegible]

TOIMINTA-ALUEEN LAAJENTAMINEN URAJÄRVI JA HYRTIÄLÄNKANGAS

Laajennetaan alueille, joissa
asuinrakennukset ovat jo nykyisessä
verkossa tai runkojohdon läheisyydessä.

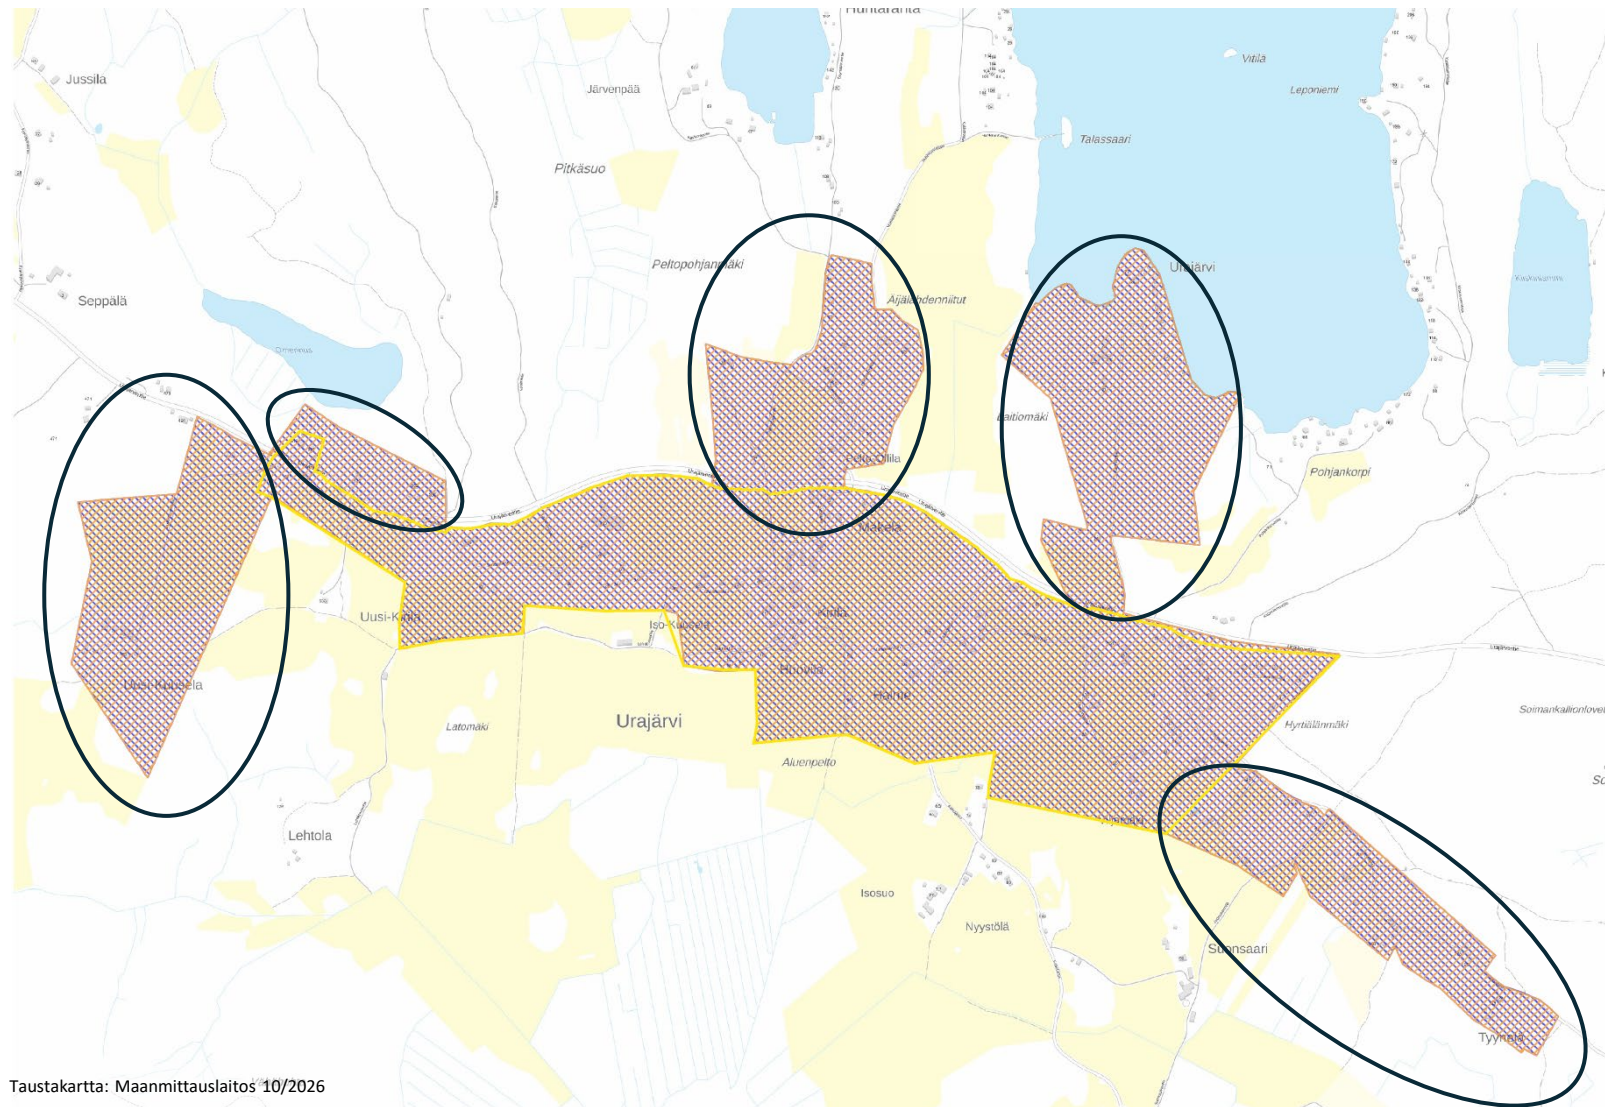

Taustakartta: Maanmittauslaitos 10/2026