


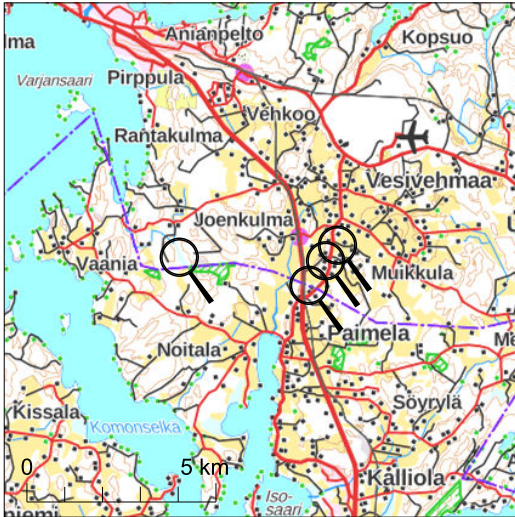

Kiinteistötunnus: 16-421-3-127
 Nimi: SEPPÄLÄ
 Rekisteriyksikkölaji: Tila
 Kunta: Asikkala (16)
 Palstojen lukumäärä: 4

Rekisteriyksikön alueella on yleiskaava.

Tulostettu kiinteistötietojärjestelmästä 10.6.2026.


Kiinteistörekisterin tiedoissa voi olla puutteita ja epätarkkuuksia.
 Rekisteriyksikön tarkka alueellinen ulottuvuus selviää
 toimitusasiakirjoista ja maastosta. Rekisteritiedoista katso tarkemmin
www.maanmittauslaitos.fi/rekisteritiedot.




6780820


Mittakaava 1:50 000

6772320

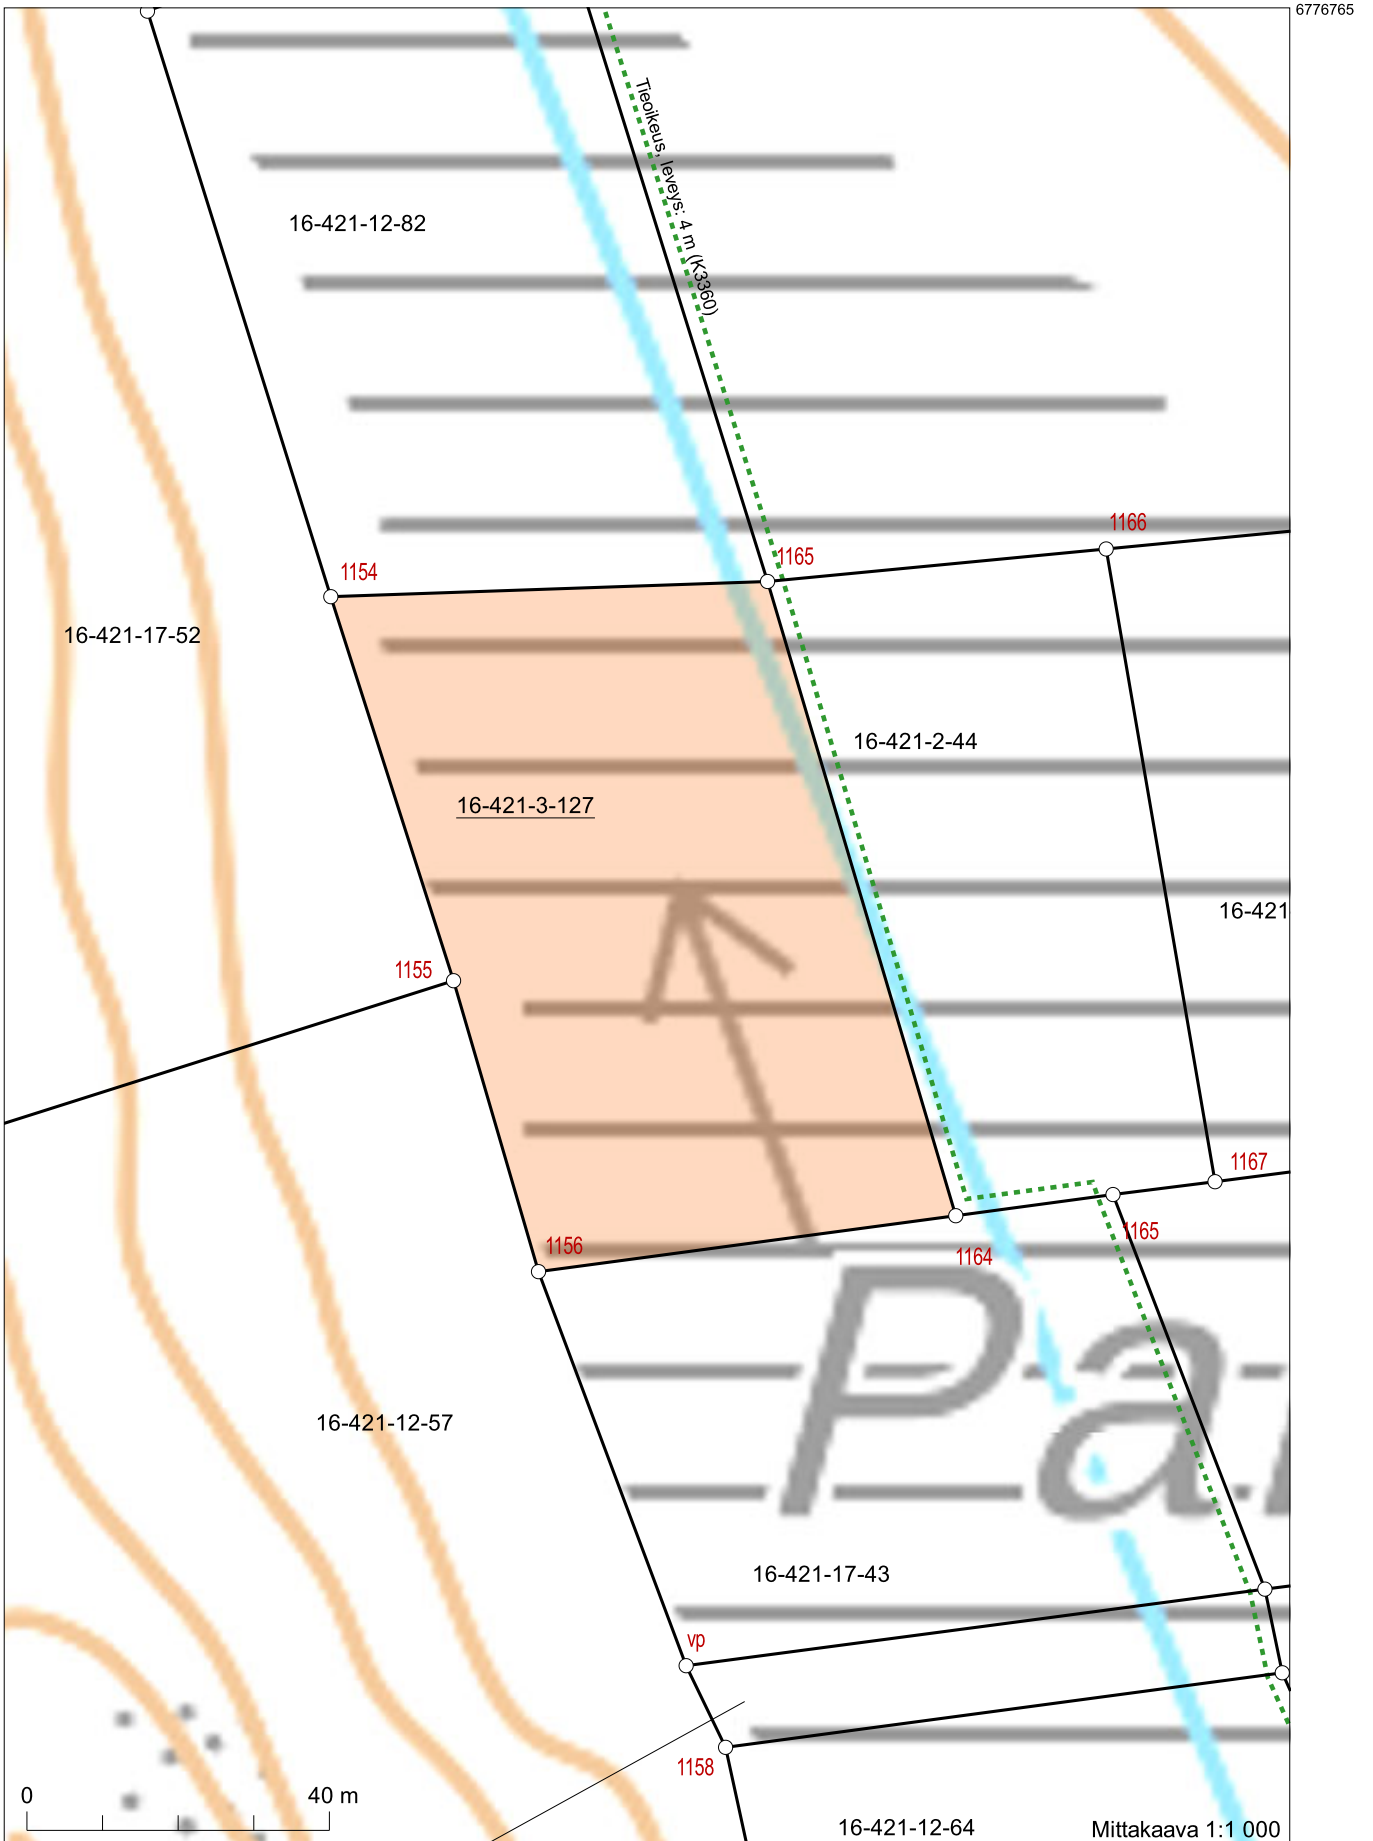



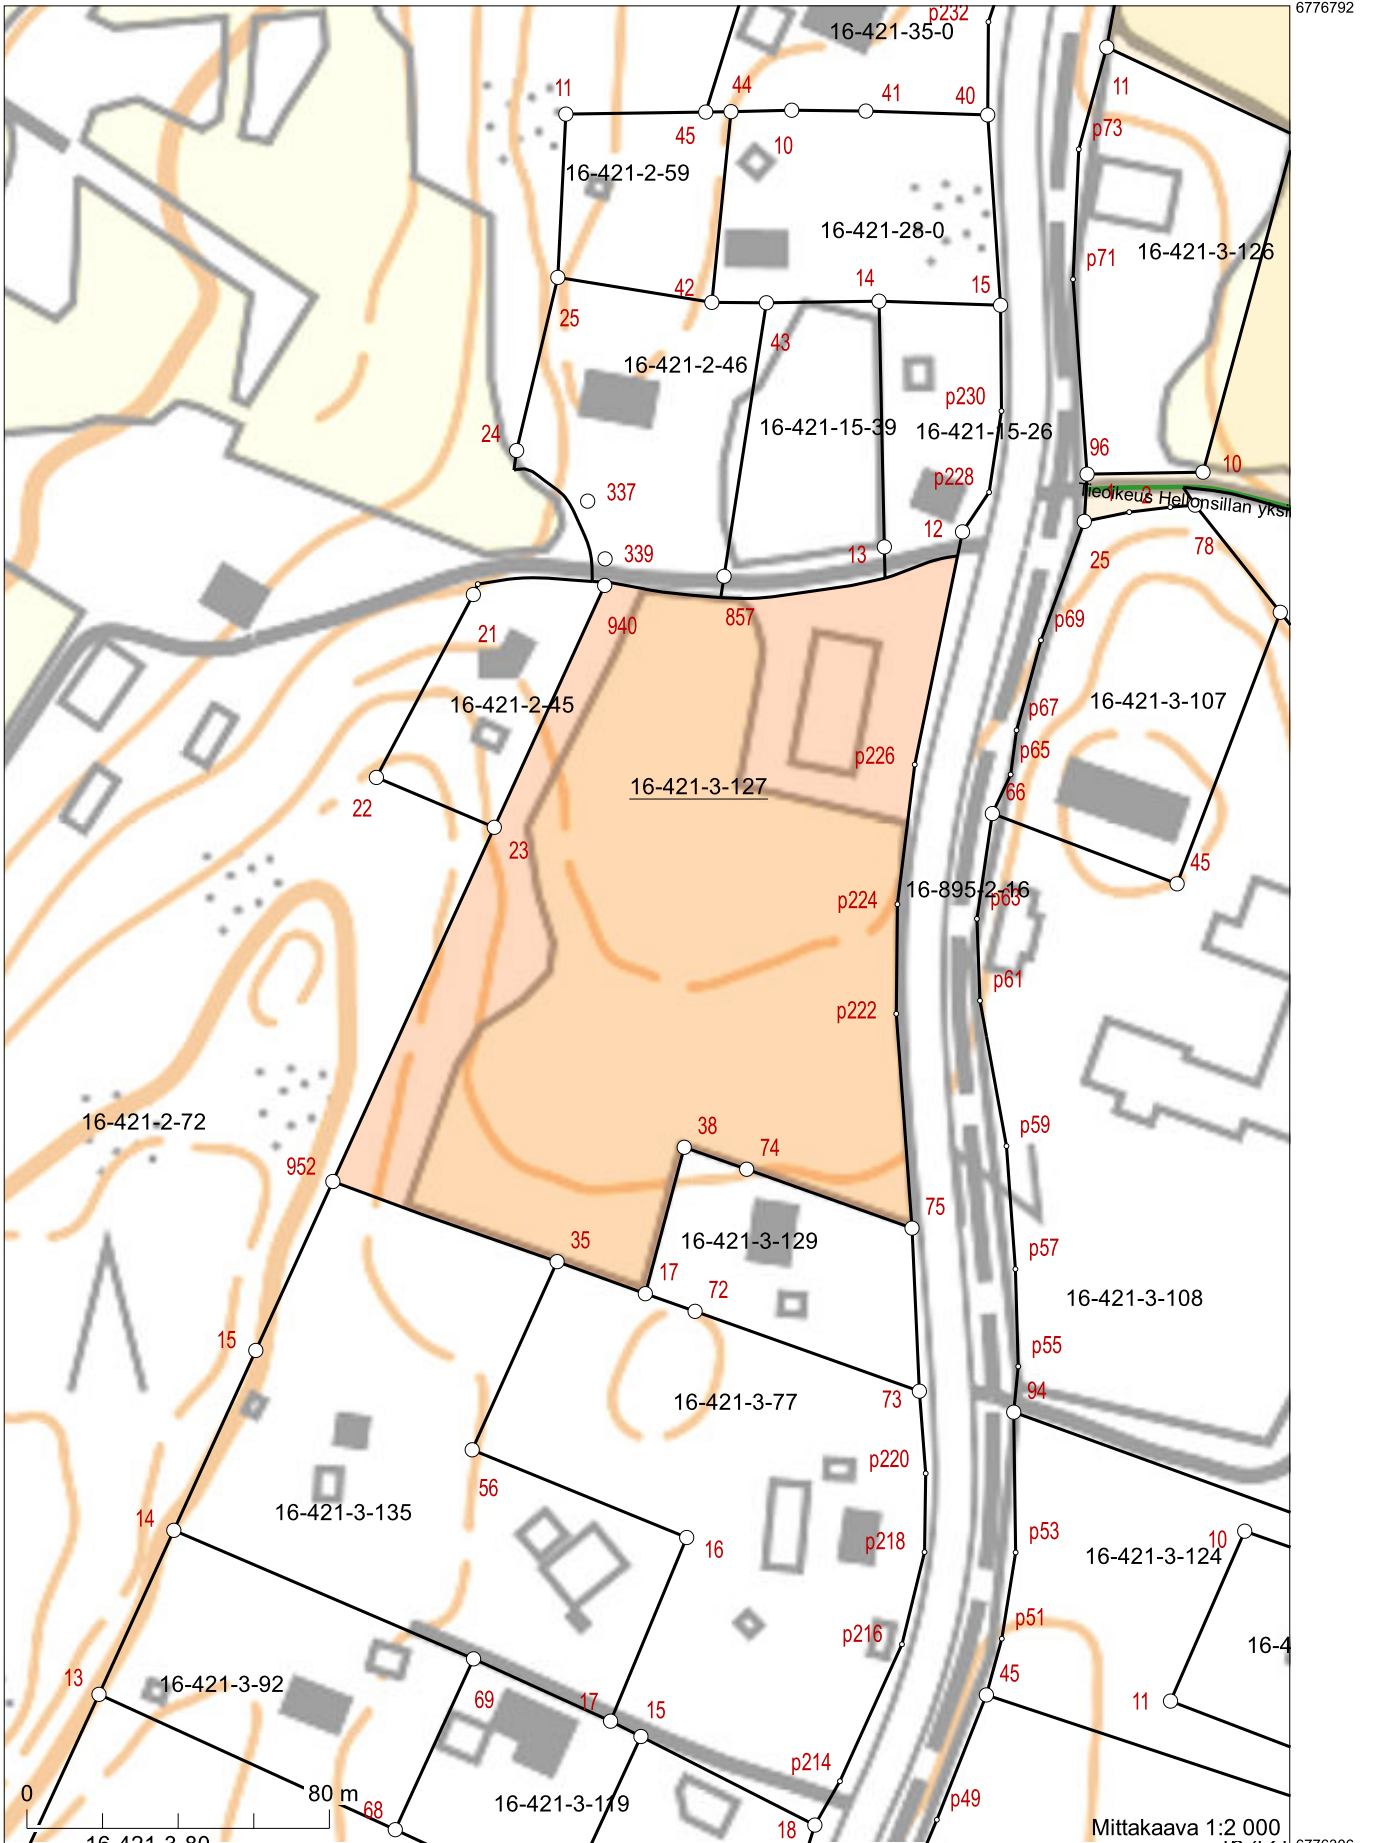

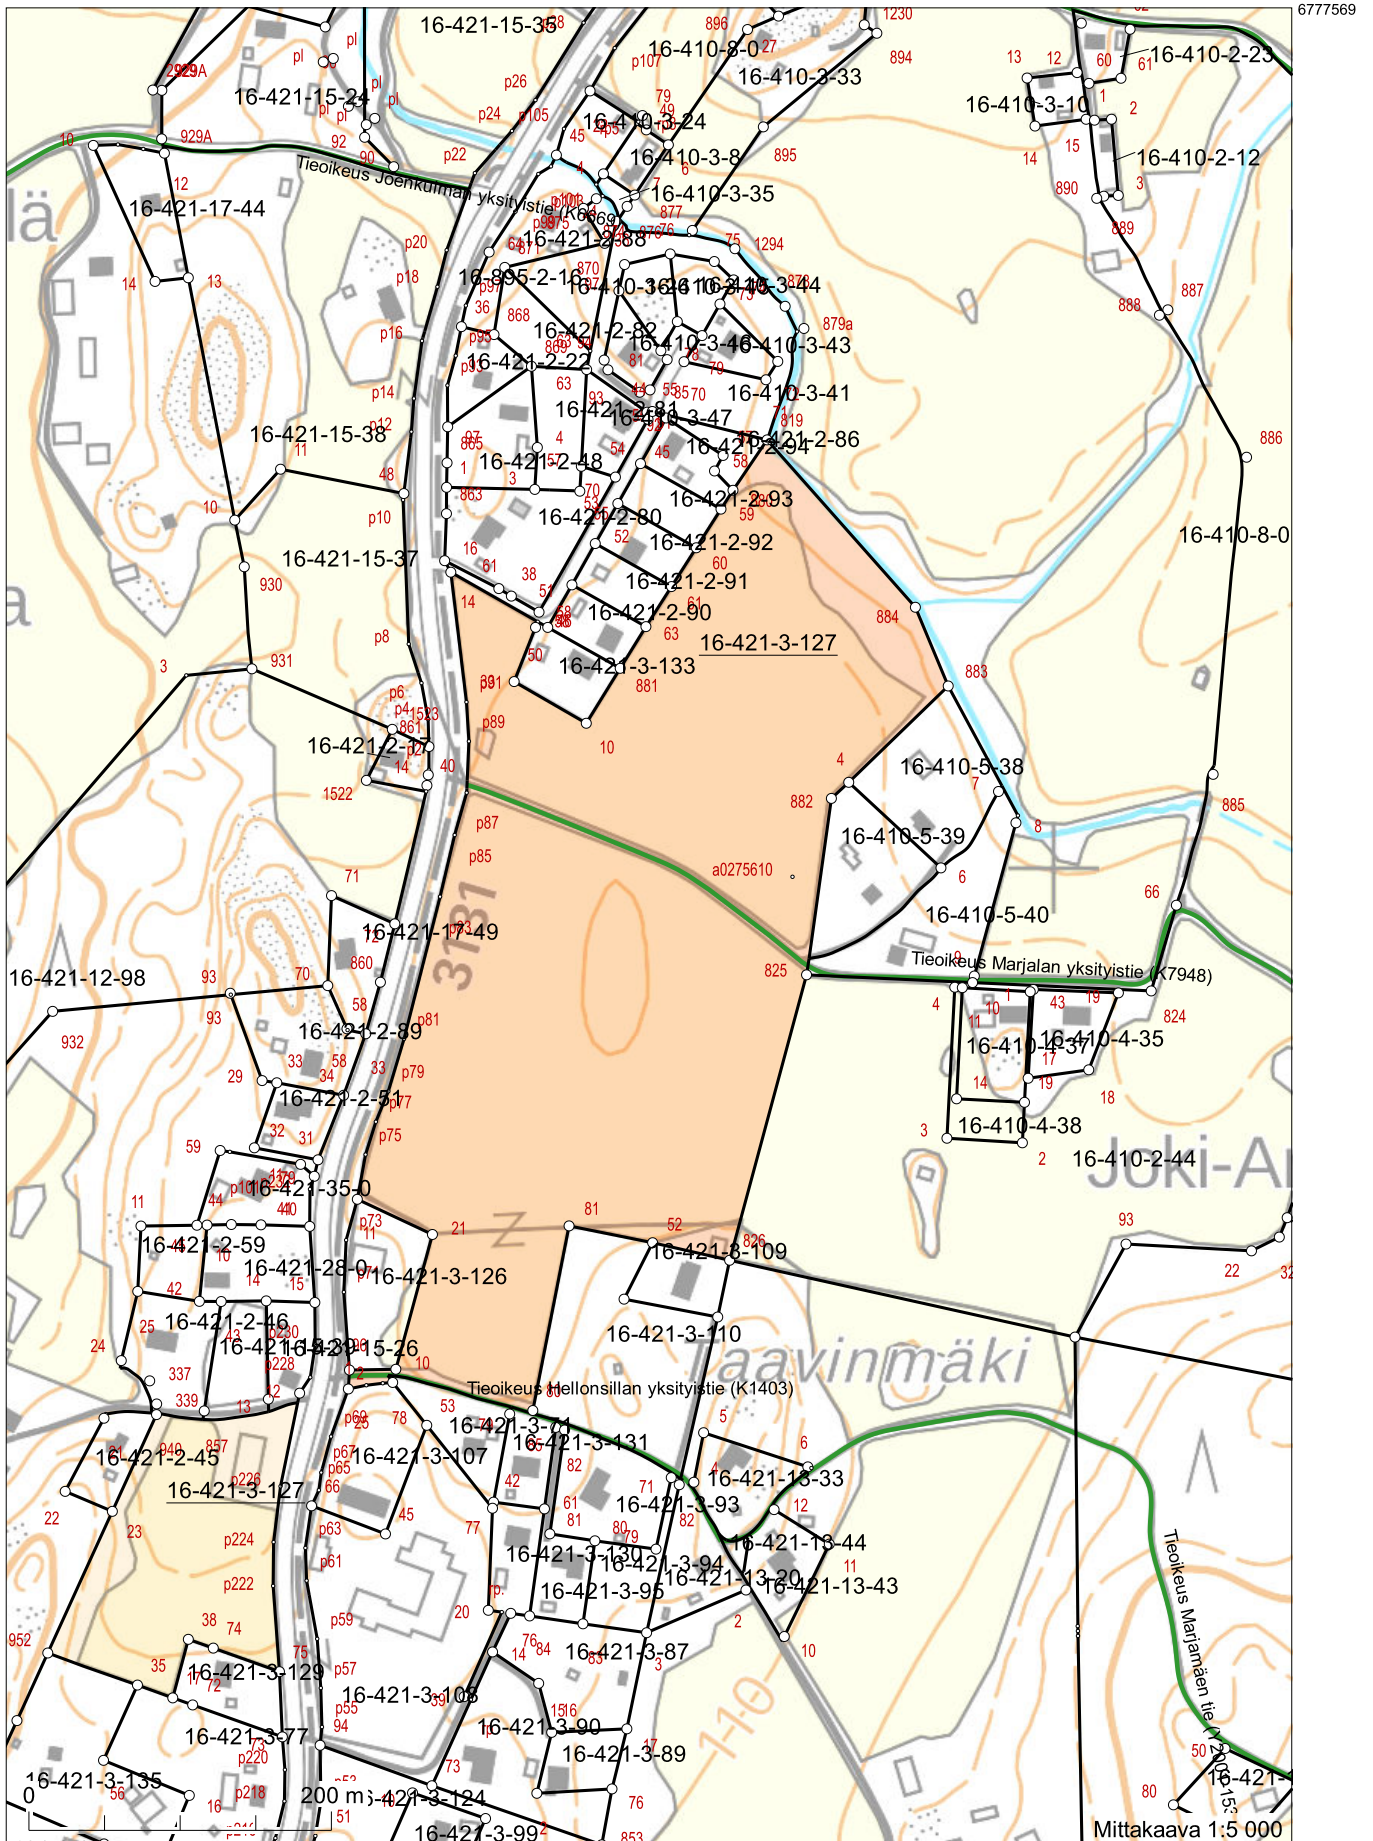

Koordinaatisto: ETRS-TM35FIN
Taustakartta on viitteellinen.