


Selite

-  Rakennusala
-  Tie
-  Luonnontilaisena säilytettävä alue
-  Säilytettävä rannan suojavalli
-  Kiinteistöraja
-  Vesialue
-  Pumppaamo
-  Säästettävä kolopuu (koivu)
-  Säästettävä mänty
-  Säästettävä tammi
-  Säästettävä tervaleppäkelo
-  Säästettävä raita
-  Säästettävä haapa

Säästettävät puut merkitty tontilla punavalkoisella nauhoituksella.

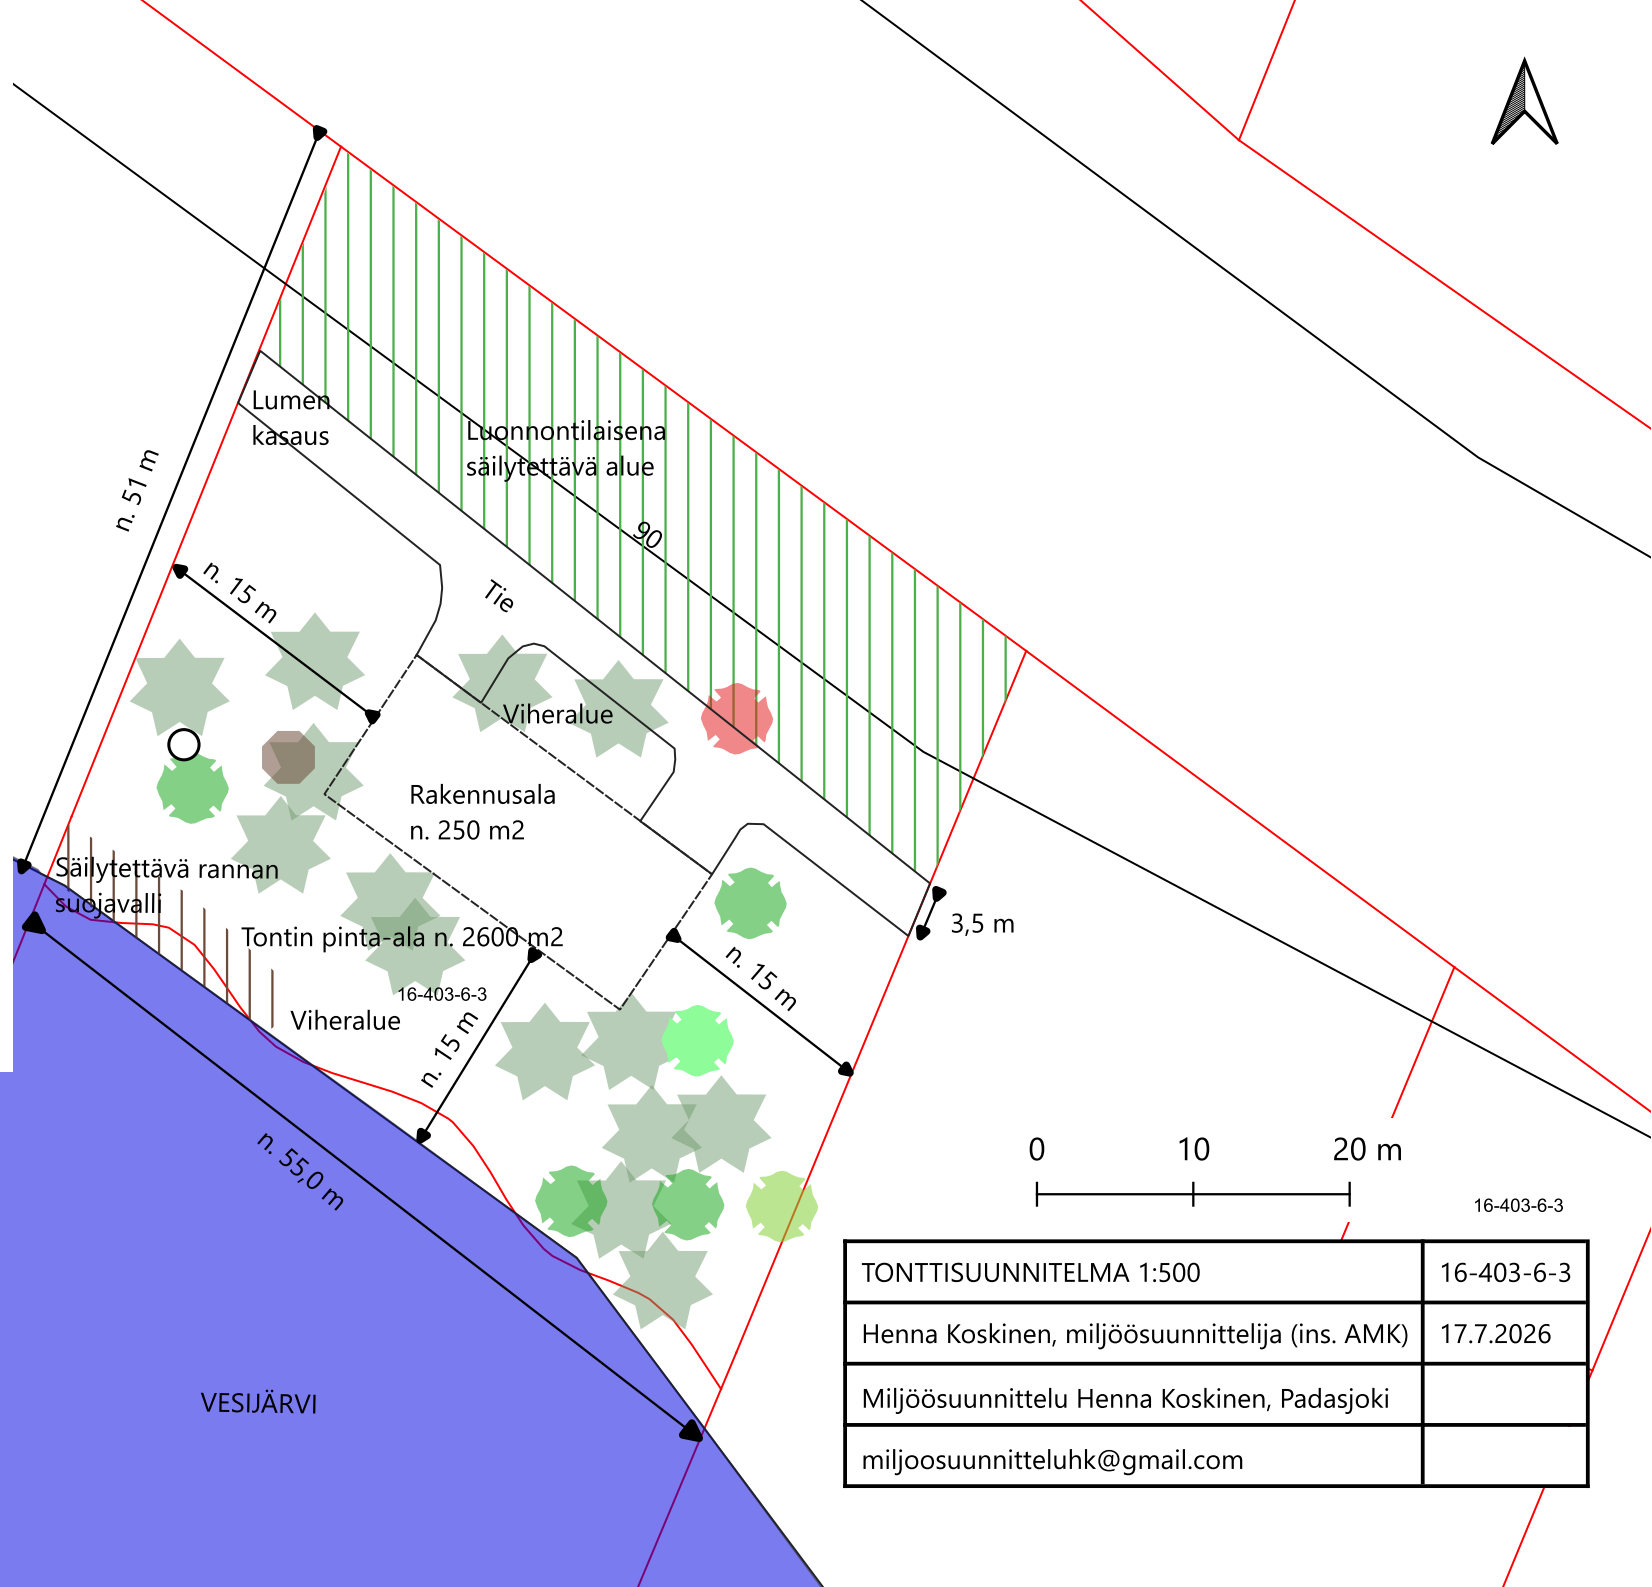

TONTTISUUNNITELMA 1:500	16-403-6-3
Henna Koskinen, miljöosuunnittelija (ins. AMK)	17.7.2026
Miljöosuunnittelu Henna Koskinen, Padasjoki	
miljoosuunnitteluhk@gmail.com	