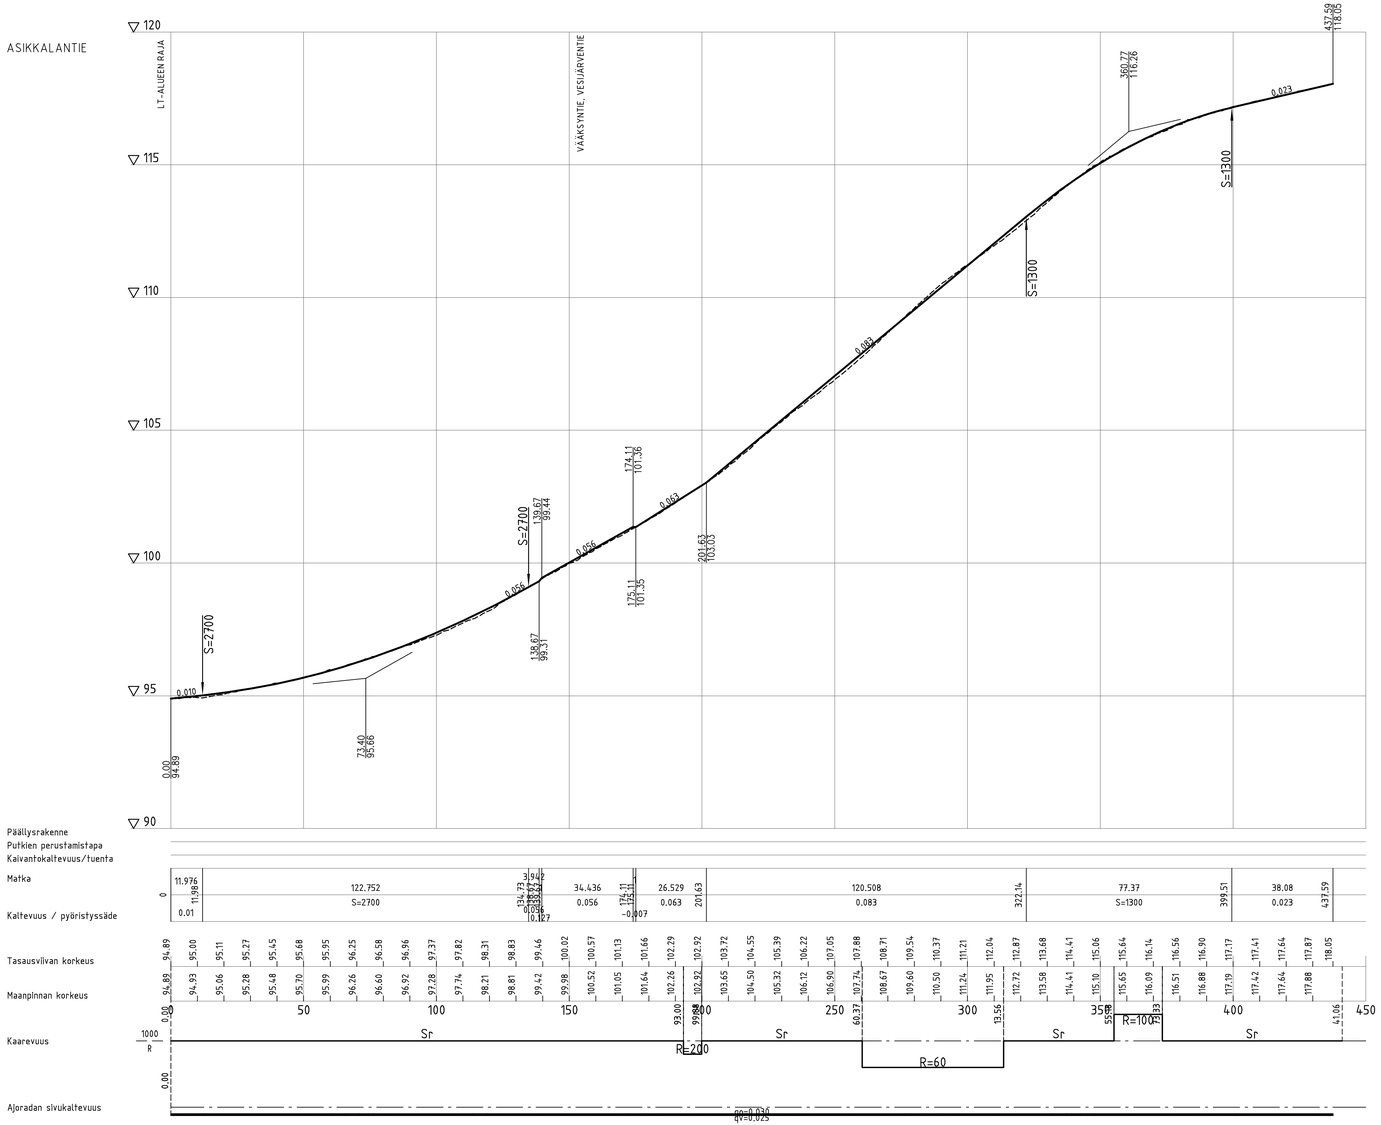

ASIKKALANTIE
PL 125
TYYPPIPOIKKILEIKKAUS 1:100

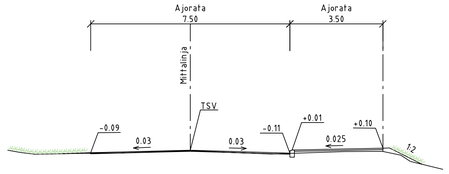

VESIJÄRVENTIE
PL 50
TYYPPIPOIKKILEIKKAUS 1:100

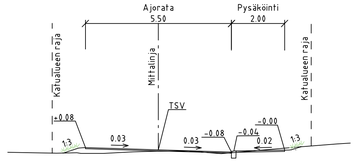

Koordinaattijärjestelmä	ETRS-GK26
Korkeusjärjestelmä	N2000

Tunn.	Lukum.	Muutos	Nimim.	Päiväys

Rakennuskohteen nimi ja osoite
ASIKKALAN KUNTA
Asikkalantie liitu

Yleissuunnitelma

Pirustuksen sisältö
Pituusleikkaus
Tyyppipoikkileikkaus

Mittakaava
1:1000/1:100
1:100

RAMBOLL
Ramboll
Niemenkatu 73
15140 LAHTI
puh. 020 755 611
www.ramboll.fi

Suunn.ala: TKA
Työnro: 1510088567
Tiedosto
Piirustusnro: 201
Muutos

hyv. M. Sulonen
pir. HEILI
suunn. K. Kärkkäinen
pvm 25.4.2025

\\files\Projects\RFI2024\02XX\RFI2024N0223B\1510088567_Asikkalantien_liitu\03_TULOSTUS\02_Dwg\201_plt_ty_Asikkalantie_liitu.dwg