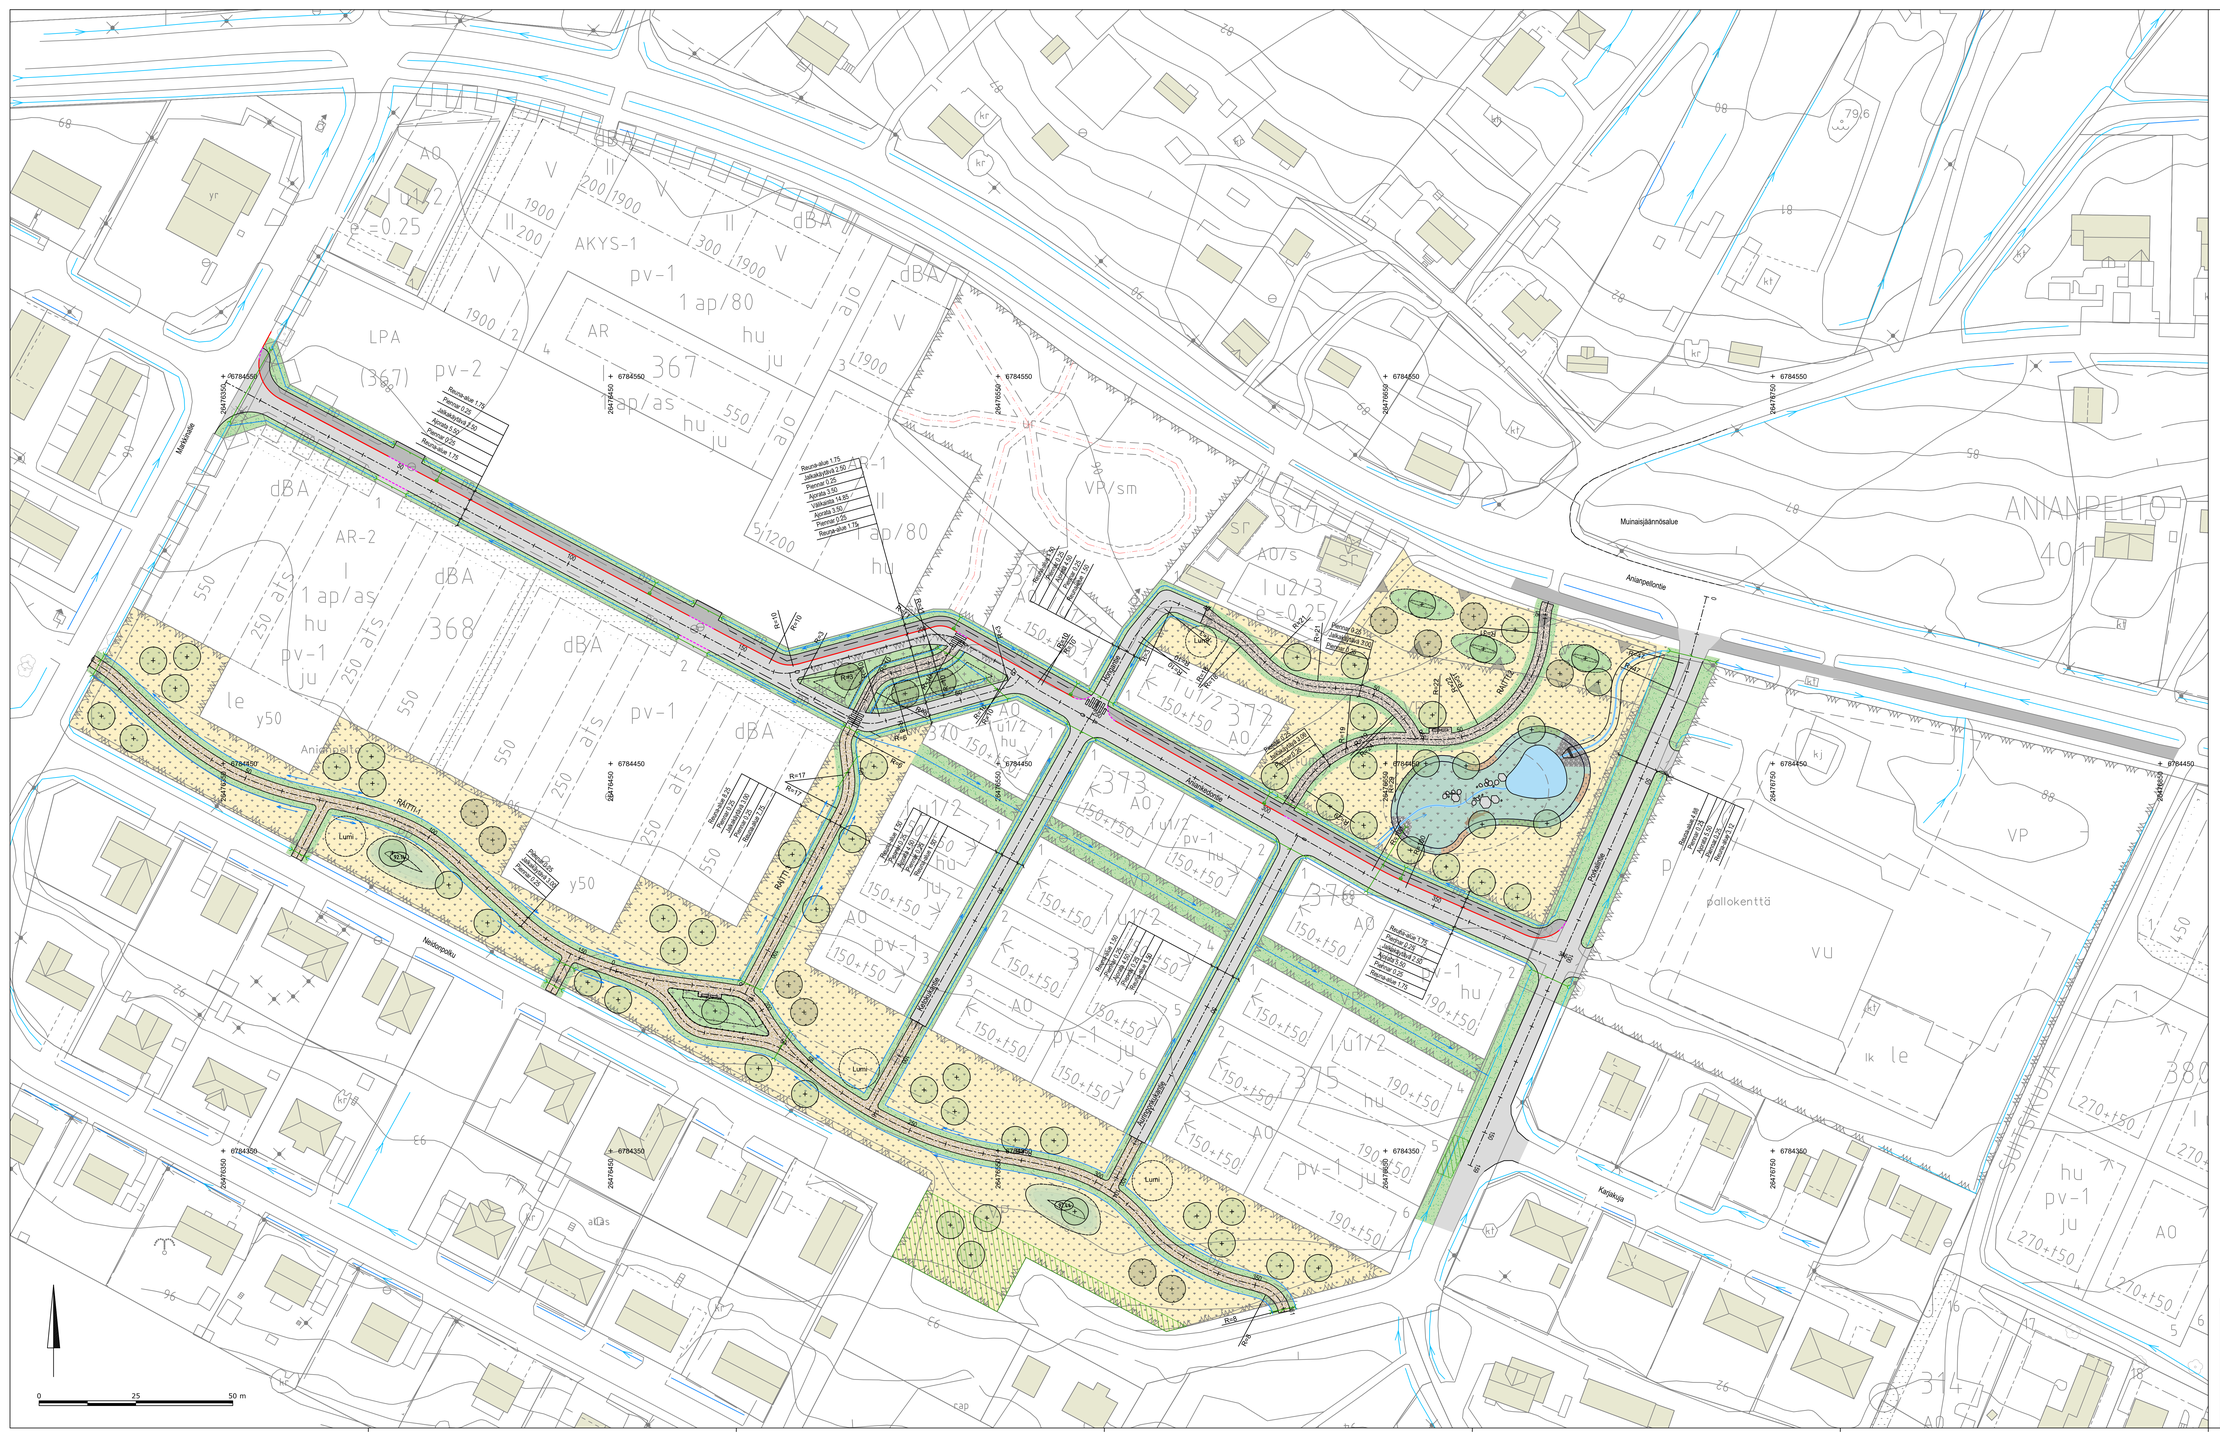


Kaavoitushanke/työ	Kohde/Tila	Tonttu/Rno	Koordinaattijärjestelmä: ETRS-GK26
ANIANPELTO			Korkeusjärjestelmä: N2000
Rakennuspaikan osoite/ kadun nimi			Piirustuksen sisältö: Asemapiirustus
ASIKKALAN KUNTA Aniankedon kaava-alueen länsipuoli Katusuunnitelma			Mittakaava: 1:500
		Pvm: 13.11.2026	
		Piirsi/Hyväksyi: J. Lepistö	
		Suunnittelija: S. Vikevälkorva M. Lintinen	
insinööritoimisto LEPISTÖ Vuorikatu 35 B, 15100 Lahti www.lepisto.eu			Projektinumero: 2280 / Piirustusnumero: 101 / Muutos