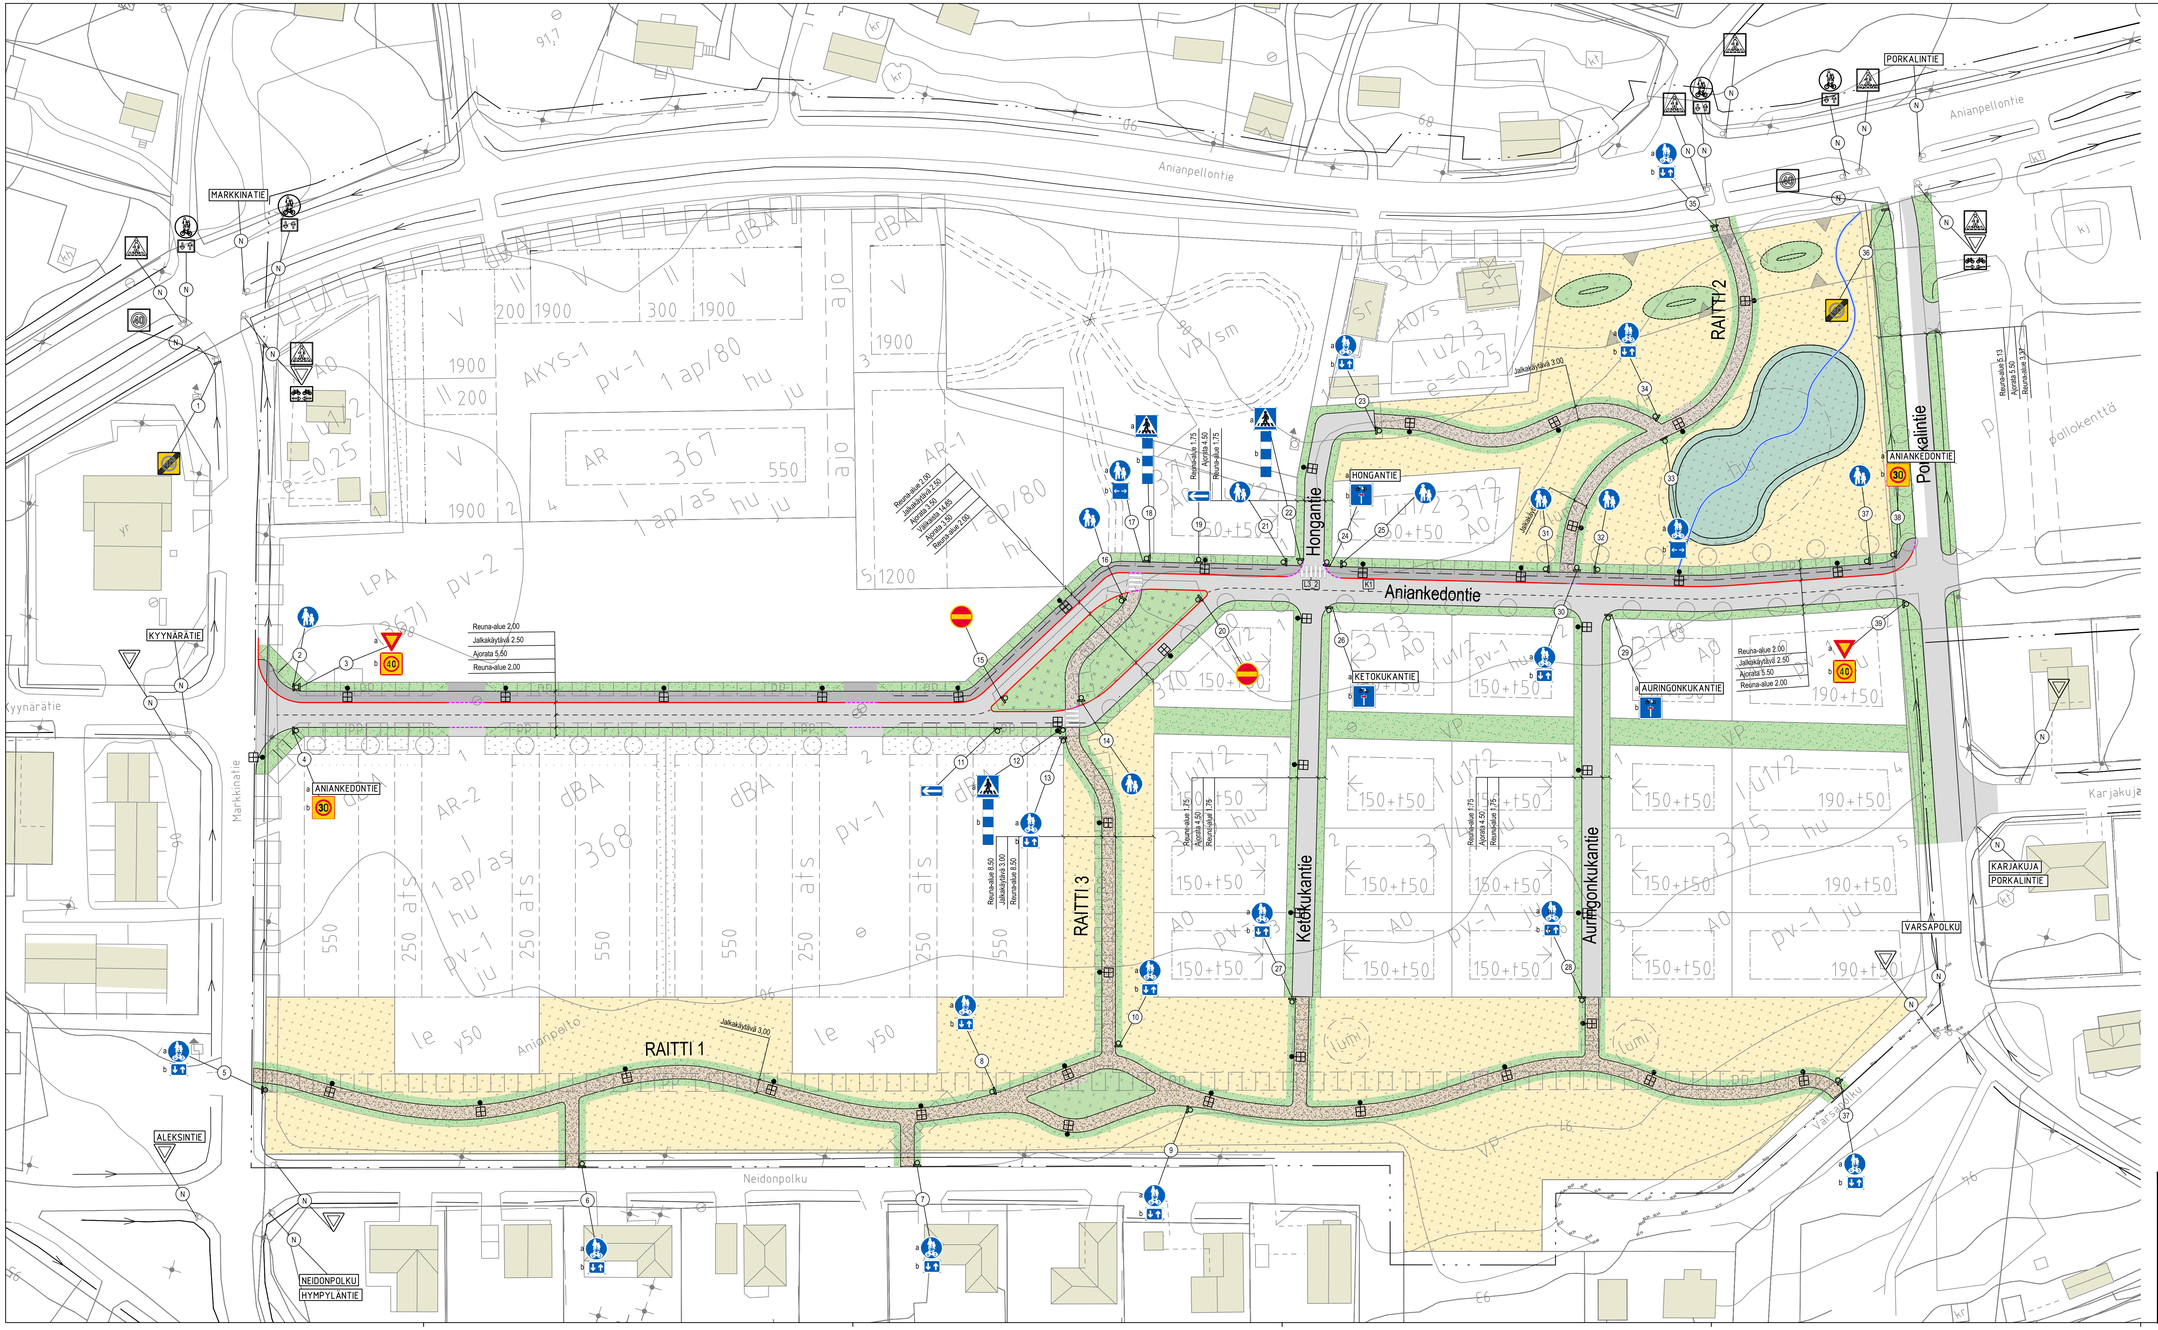


Uusi liikennemerkki ja jalusta

Nykyinen liikennemerkki ja jalusta

Poistettava liikennemerkki ja jalusta

TIEMERKINTÄTAULUKKO					
Nro	Nimi	Pituus (m)	Väli (m)	Leveys (m)	Merkintätapa
K1	Keskiviiva	1,00	3,00	0,10	P
L3_2	Suojatie	> 2,50	0,50	0,50	U

Merkintätavat: P=pintamerkintä, U=upotettu merkintä

Kaupunginosa/Kylä	Kortti/Tila	Tontti/Rno
ANIANPELTO		

Rakennushankkeen nimi ja laatu
ASIKKALAN KUNTA
Aniankedon kaava-alueen länsipuoli
Rakentamissuunnitelma

Koordinaatti/järjestelmä	Korkeusjärjestelmä
ETRS-GK26	N2000

Piirustuksen sisältö
Liikenteenohjaussuunnitelma

Mittakaava
1:500

insinööritoimisto LEPISTÖ
Vuorikatu 35 B, 15100 LAHTI www.lepisto.eu

Pvm.
16.9.2026
Hyväksyjä
J. Lepistö
Suunnittelija
A. Luhio

Projektinumero
2280

Piirustusnumero
104

Muutos