


Kentän_keskilinja

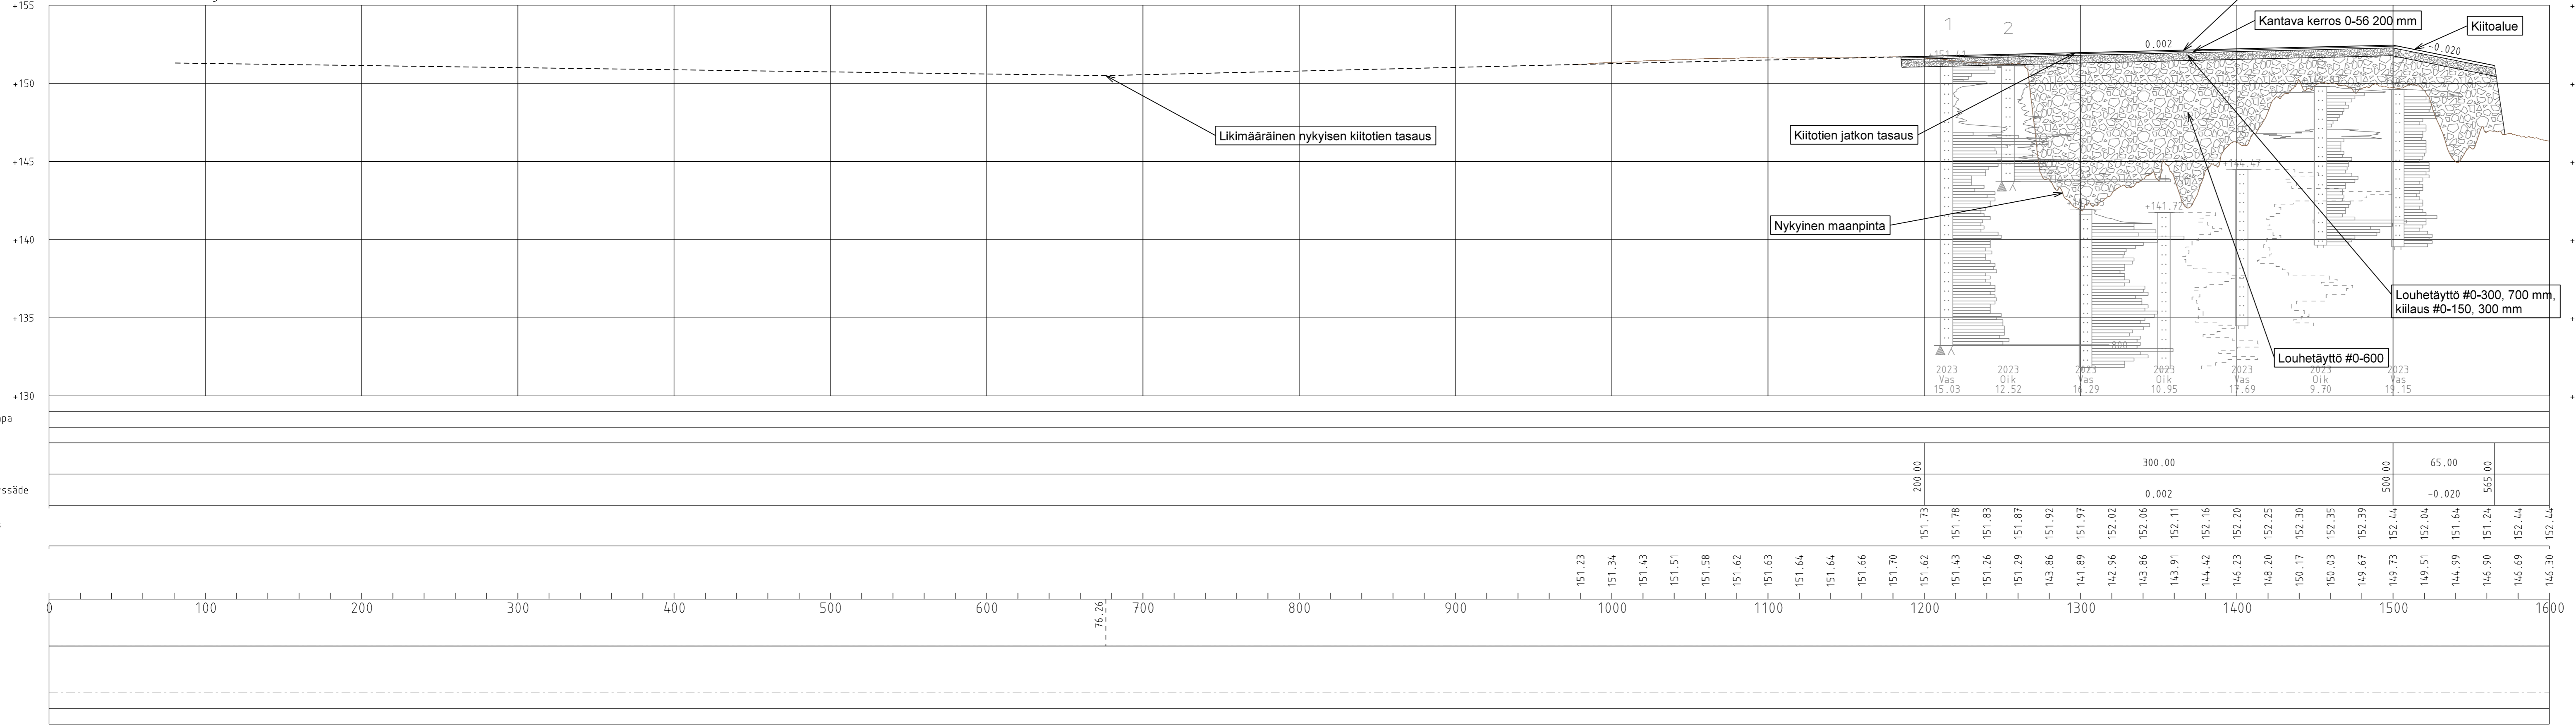

Päälysrakenne
Putkien perustamistapa

Matka
Kaltevuus / pyöristyssäde

Tasausviivan korkeus

Maanpinnan korkeus

Paalutus

Kaarevuus

Sivukaltevuus

Koordinaatisto ETRS GK26, korkeusjärjestelmä N2000

A					
Tunn.	Lukum.	Muutos	Nimim.	Päiväys	
Tark.	Pvm.	Hyv.	Pvm.		
K.osa/kylä	Kortteli/Tila	Tontti/Rek.nro	Viranomaisen arkistointimerkintäjä varten		
Rakennustoimenpide		Piirustuslaji	Juoks.nro		
Tilaaja, suunnittelukohteen nimi ja osoite		Piirustuksen sisältö	Mittakaavat		
ASIKKALAN KUNTA LAHTI-VESIVEHMAAN LENTOKENTTÄ, KIITOTIEN JATKAMINEN		PITUUSLEIKKAUS	1:2000/200		
AFRY AFRY FINLAND OY Itkonniemenkatu 13, 70500 KUOPIO Puh. 010 33 11, Fax 010 33 45701		Suun. HH Piir. HH Pvm. 10.11.2023	Työn ja piirustuksen n:o		Muutos
HYV. TARK. J. Ruuska		101021829-001-200			