


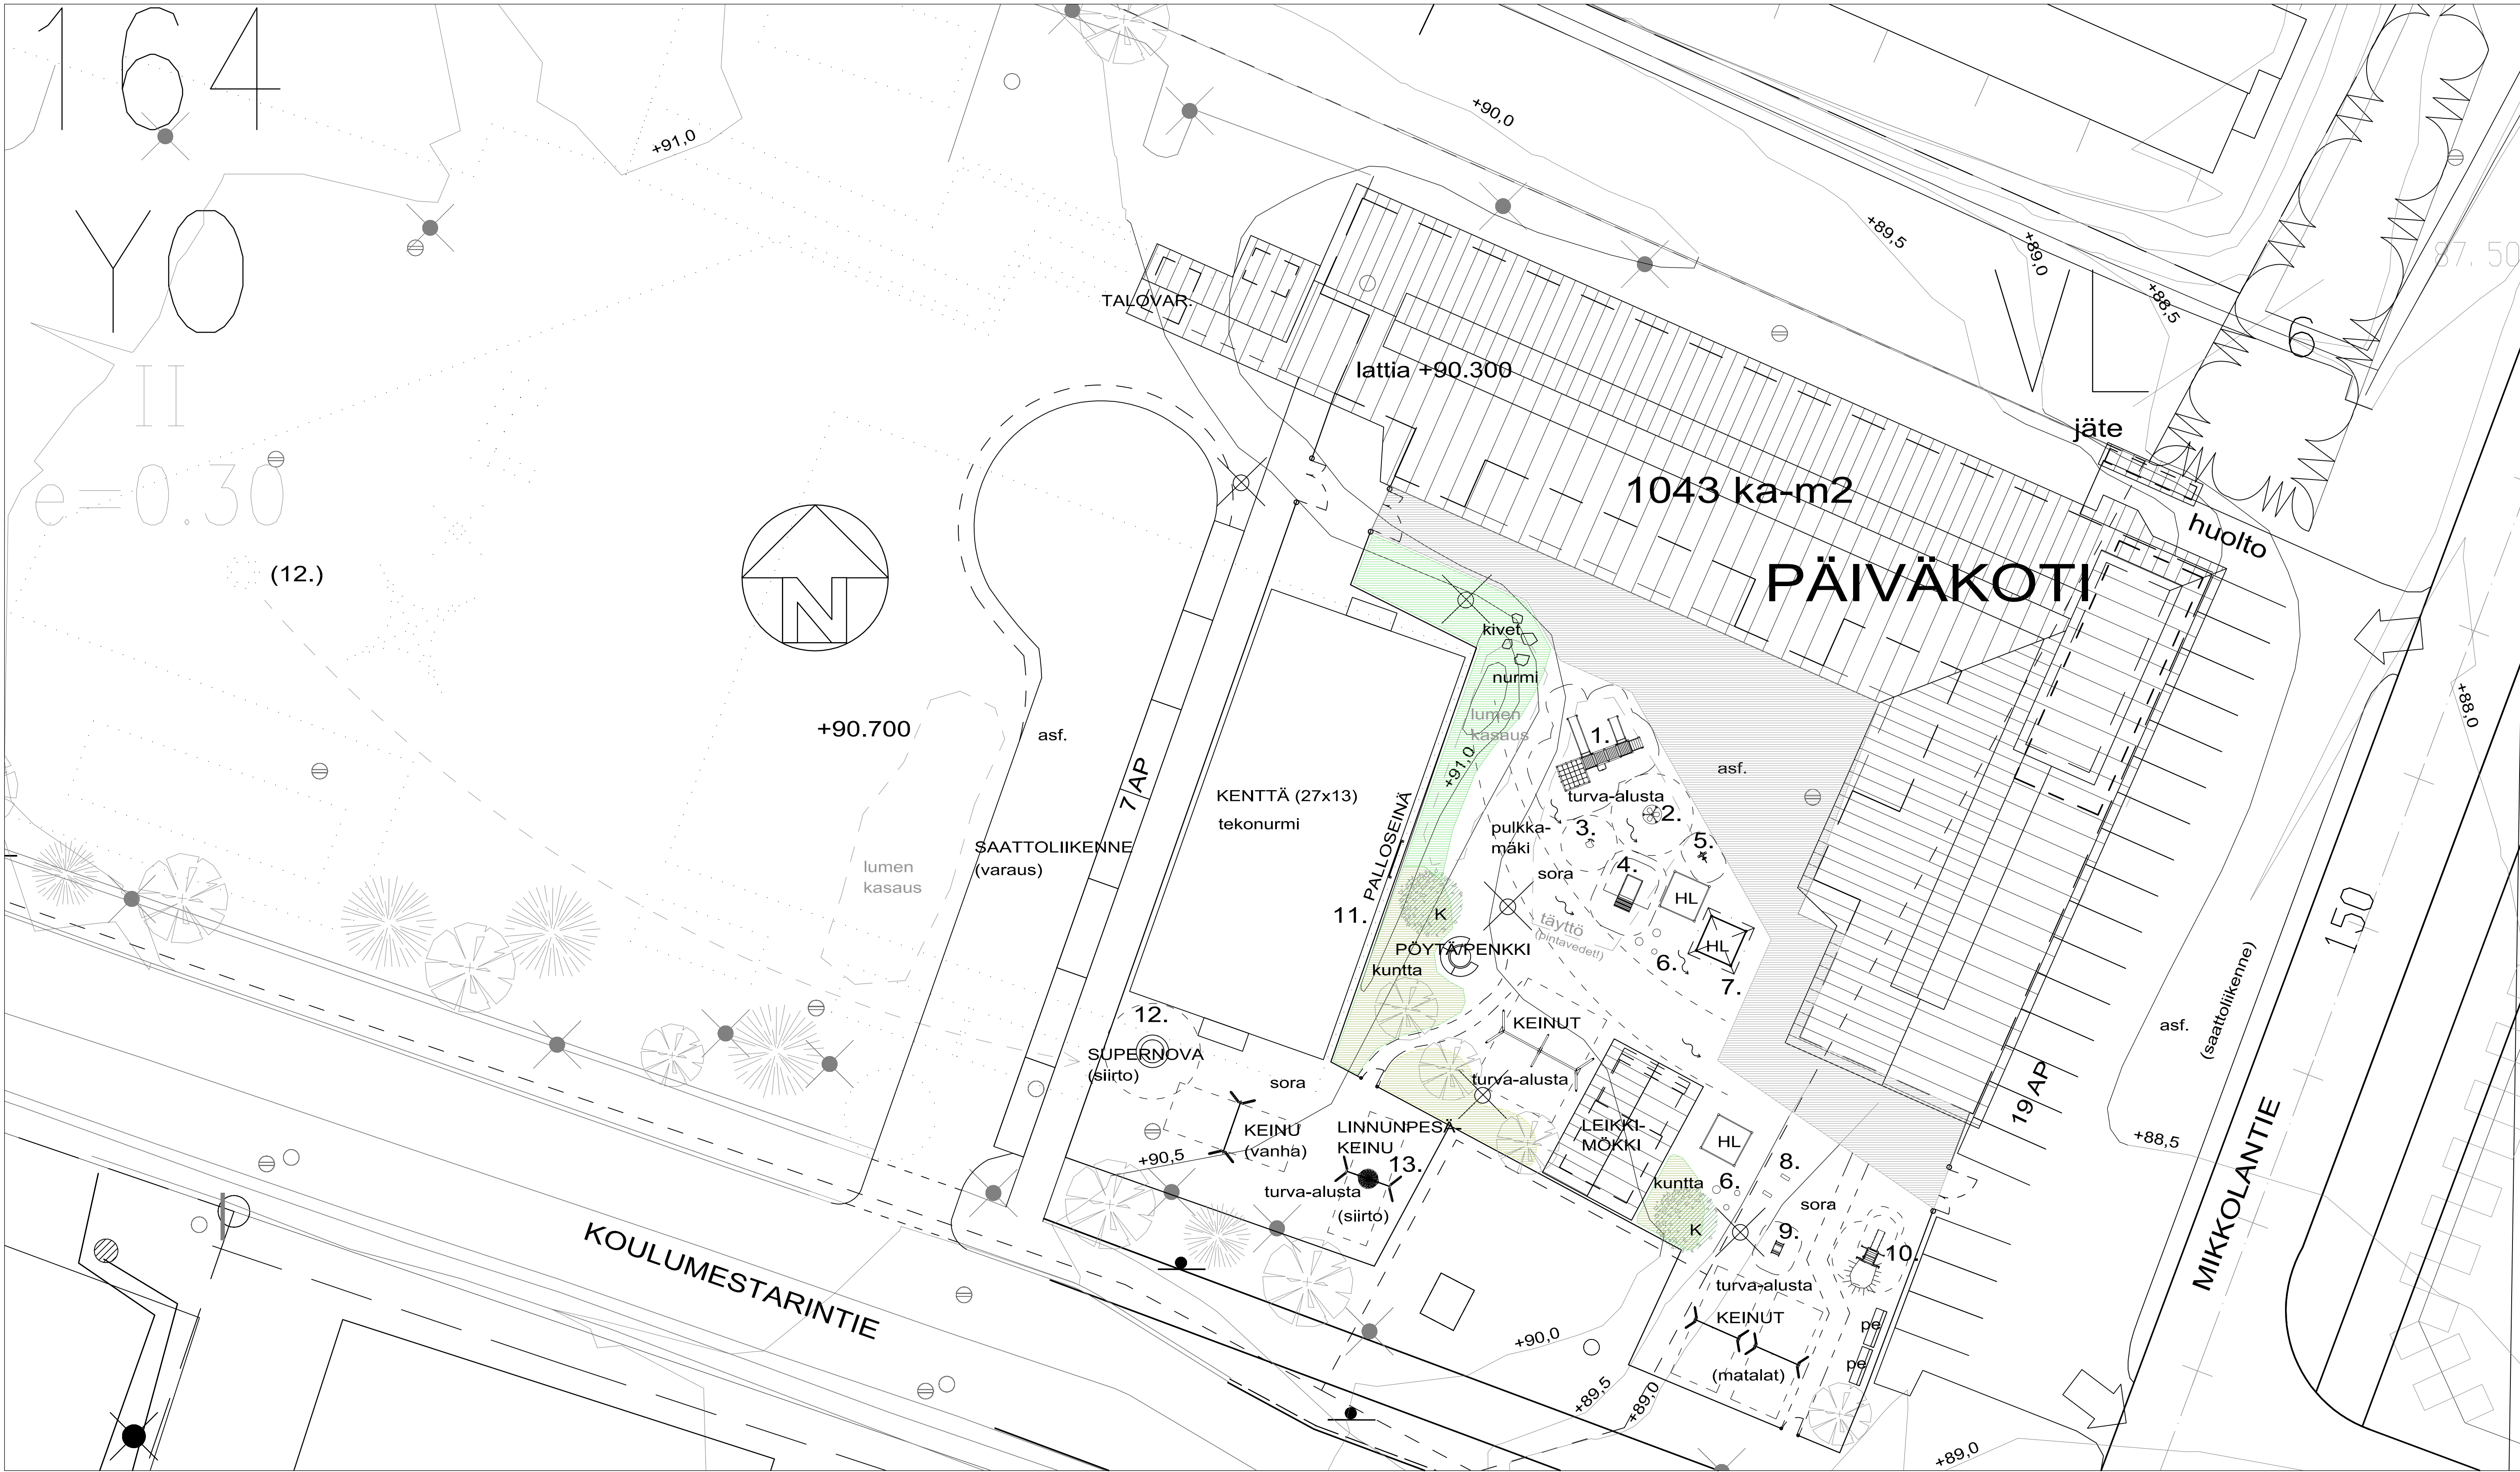


1. Tornileikki (Lappset 137124 M)



2. Iodine (Lappset 137003M)




5. Sarvikuono (Lappset) - vanha, siirretään

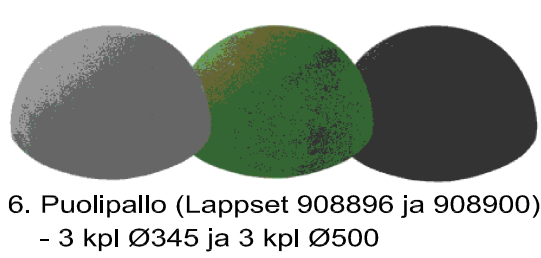

6. Puolipallo (Lappset 908896 ja 908900) - 3 kpl Ø345 ja 3 kpl Ø500




7. Katos ja hiekkalaatikot (Lappset Q10694 ja 137400M) - 3 hiekkalaatikkoa, yksi sijoitetaan katoksen alle

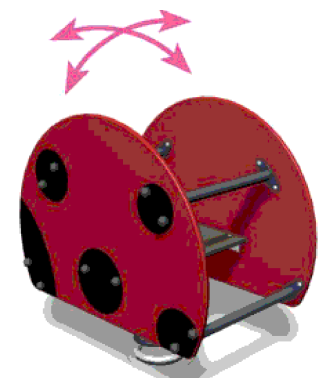

9. Leppäkerttu (Lappset 096325)



11. Palloseinä (Lappset 175015)

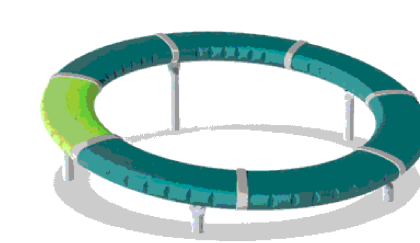


12. Supernova (Kompan) - vanha, siirretään




13. Linnunpesäkeinu (Lappset) - vanha, siirretään




3. Froggy (Lappset 220034)

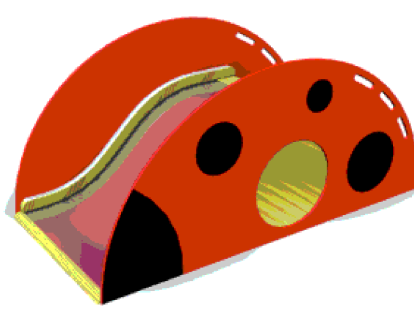

4. Leppismökki (Lappset) - vanha, siirretään

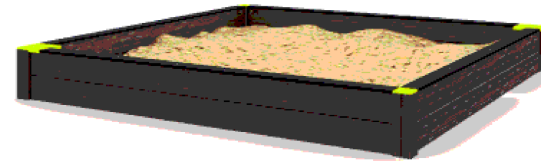

8. Poni (Lappset 908922), 2 kpl

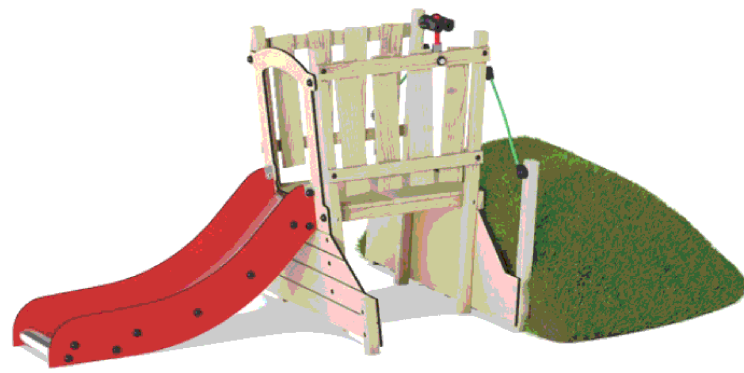

10. Kultakaivos (Kompan)

ANIANPELTO 164	3	TYÖPIIRUSTUS	
UUDISRAKENNUS		PIHASUUNNITELMA	1:200
Päiväkoti HULIVILI			
Mikkolantie			
17200 VÄÄKSY			
@arkkitehtuuritoimisto Kari Järvinen		TYÖ N:o	
Lohikujalle 2, 17200 Väähä		+358 44 0410965	
arkisto.kj@pohjat.fi		PIE HULIVILI PHA	
07.02.2025		ARK	
		PIR.N:o T101	
		MUUTOS	