


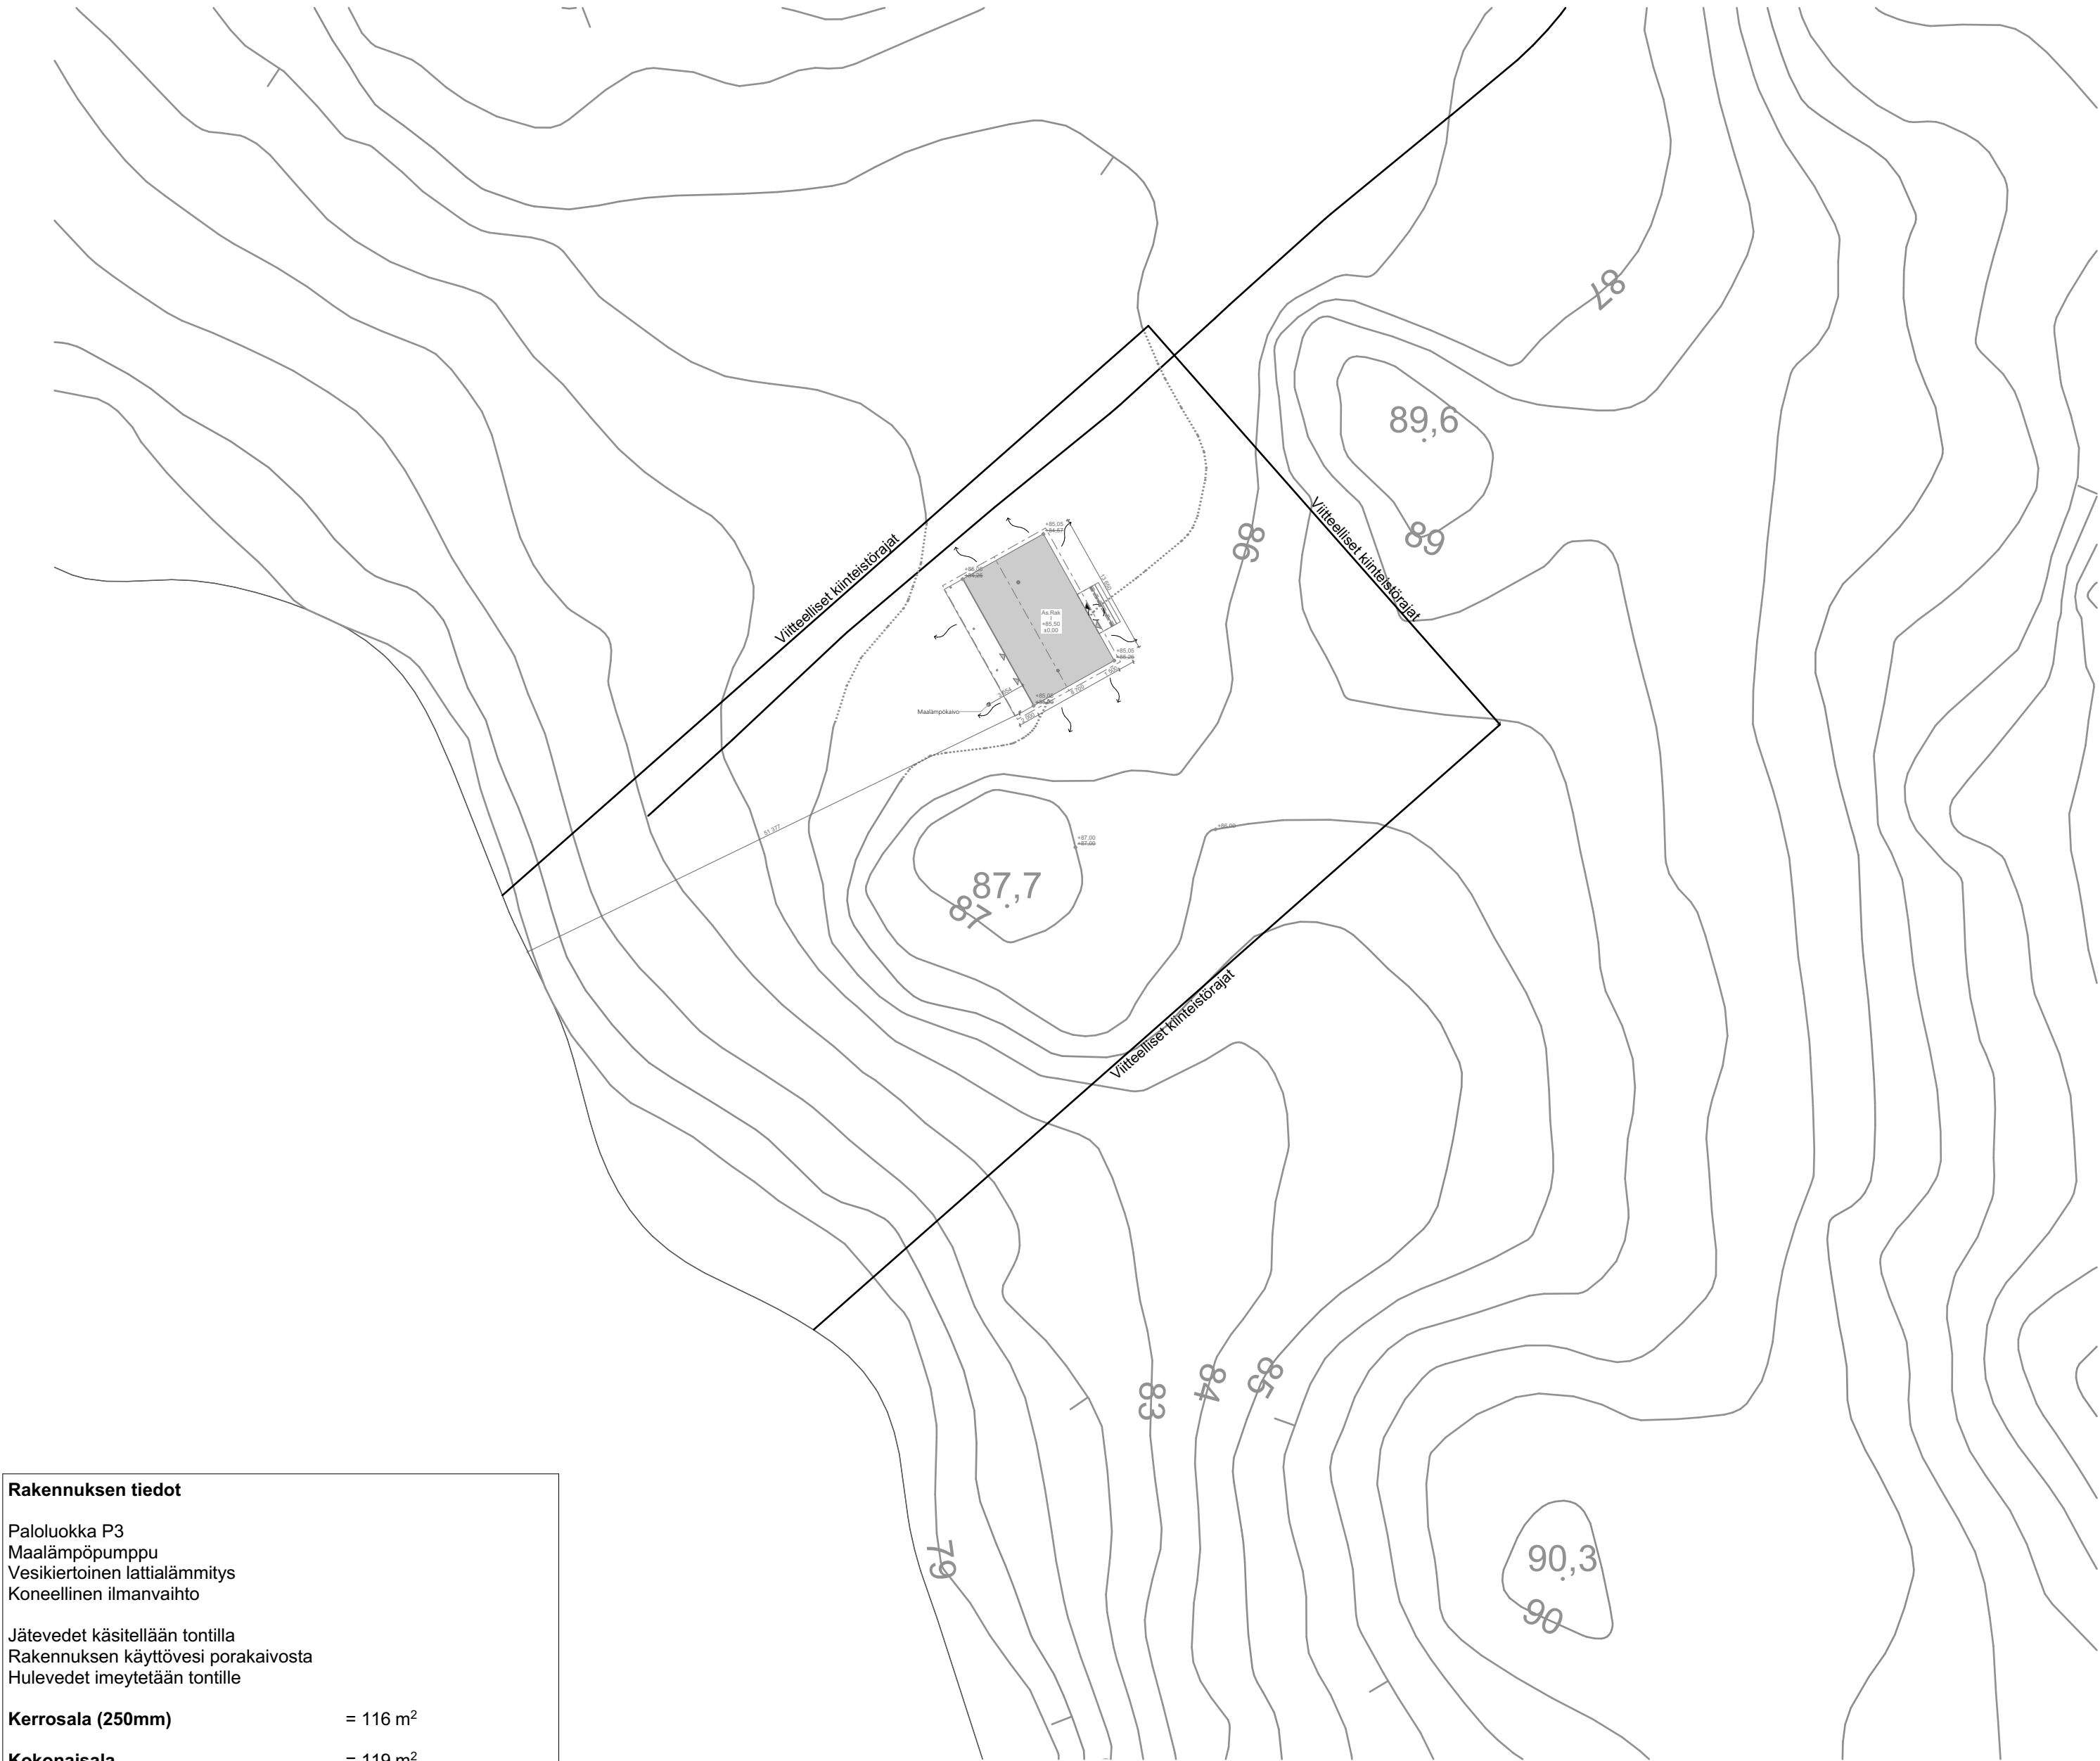

Rakennuksen tiedot	
Paloluokka P3	
Maalämpöpumppu	
Vesikiertoinen lattialämmitys	
Koneellinen ilmanvaihto	
Jätevedet käsitellään tontilla	
Rakennuksen käyttövesi porakaivosta	
Hulevedet imeytetään tontille	
Kerrosala (250mm)	= 116 m ²
Kokonaisala	= 119 m ²
Huoneistoala	= 105 m ²
Tilavuus	= 400 m ³

KORKEUSJÄRJESTELMÄ N2000

Kaupunginosa/kylä 406		Kortteli/tila 2	Tontti/Rn:o 217	Viranomaisten arkistointimerkintöjä varten	
Rakennustoimenpide Uudisrakennus				Piirustuslaji Pääpiirustukset	Juoks. nro 1
Rakennuskohteen nimi ja osoite OKT Wallenius Lammasojantie 96 17240 Asikkala				Piirustuksen sisältö Asemapiirustus	Mittakaavat 1:500
Suunnittelutoimiston tiedot www.kylatimpuri.fi . . . p. 0503139935 s. juuso.kinnunen@kylatimpuri.fi					
Piirtäjä Juuso Kinnunen		Suunnittelija Juuso Kinnunen	Työnumero .		
Päiväys		Vastuullinen suunnittelija		Suunnitteluala ja piirustusnumero	Muutos
Piirustuksen päiväys 24.6.2025		 Juuso Kinnunen (RI)		ARK 01	
Tulostuksen päiväys 24.6.2025					