


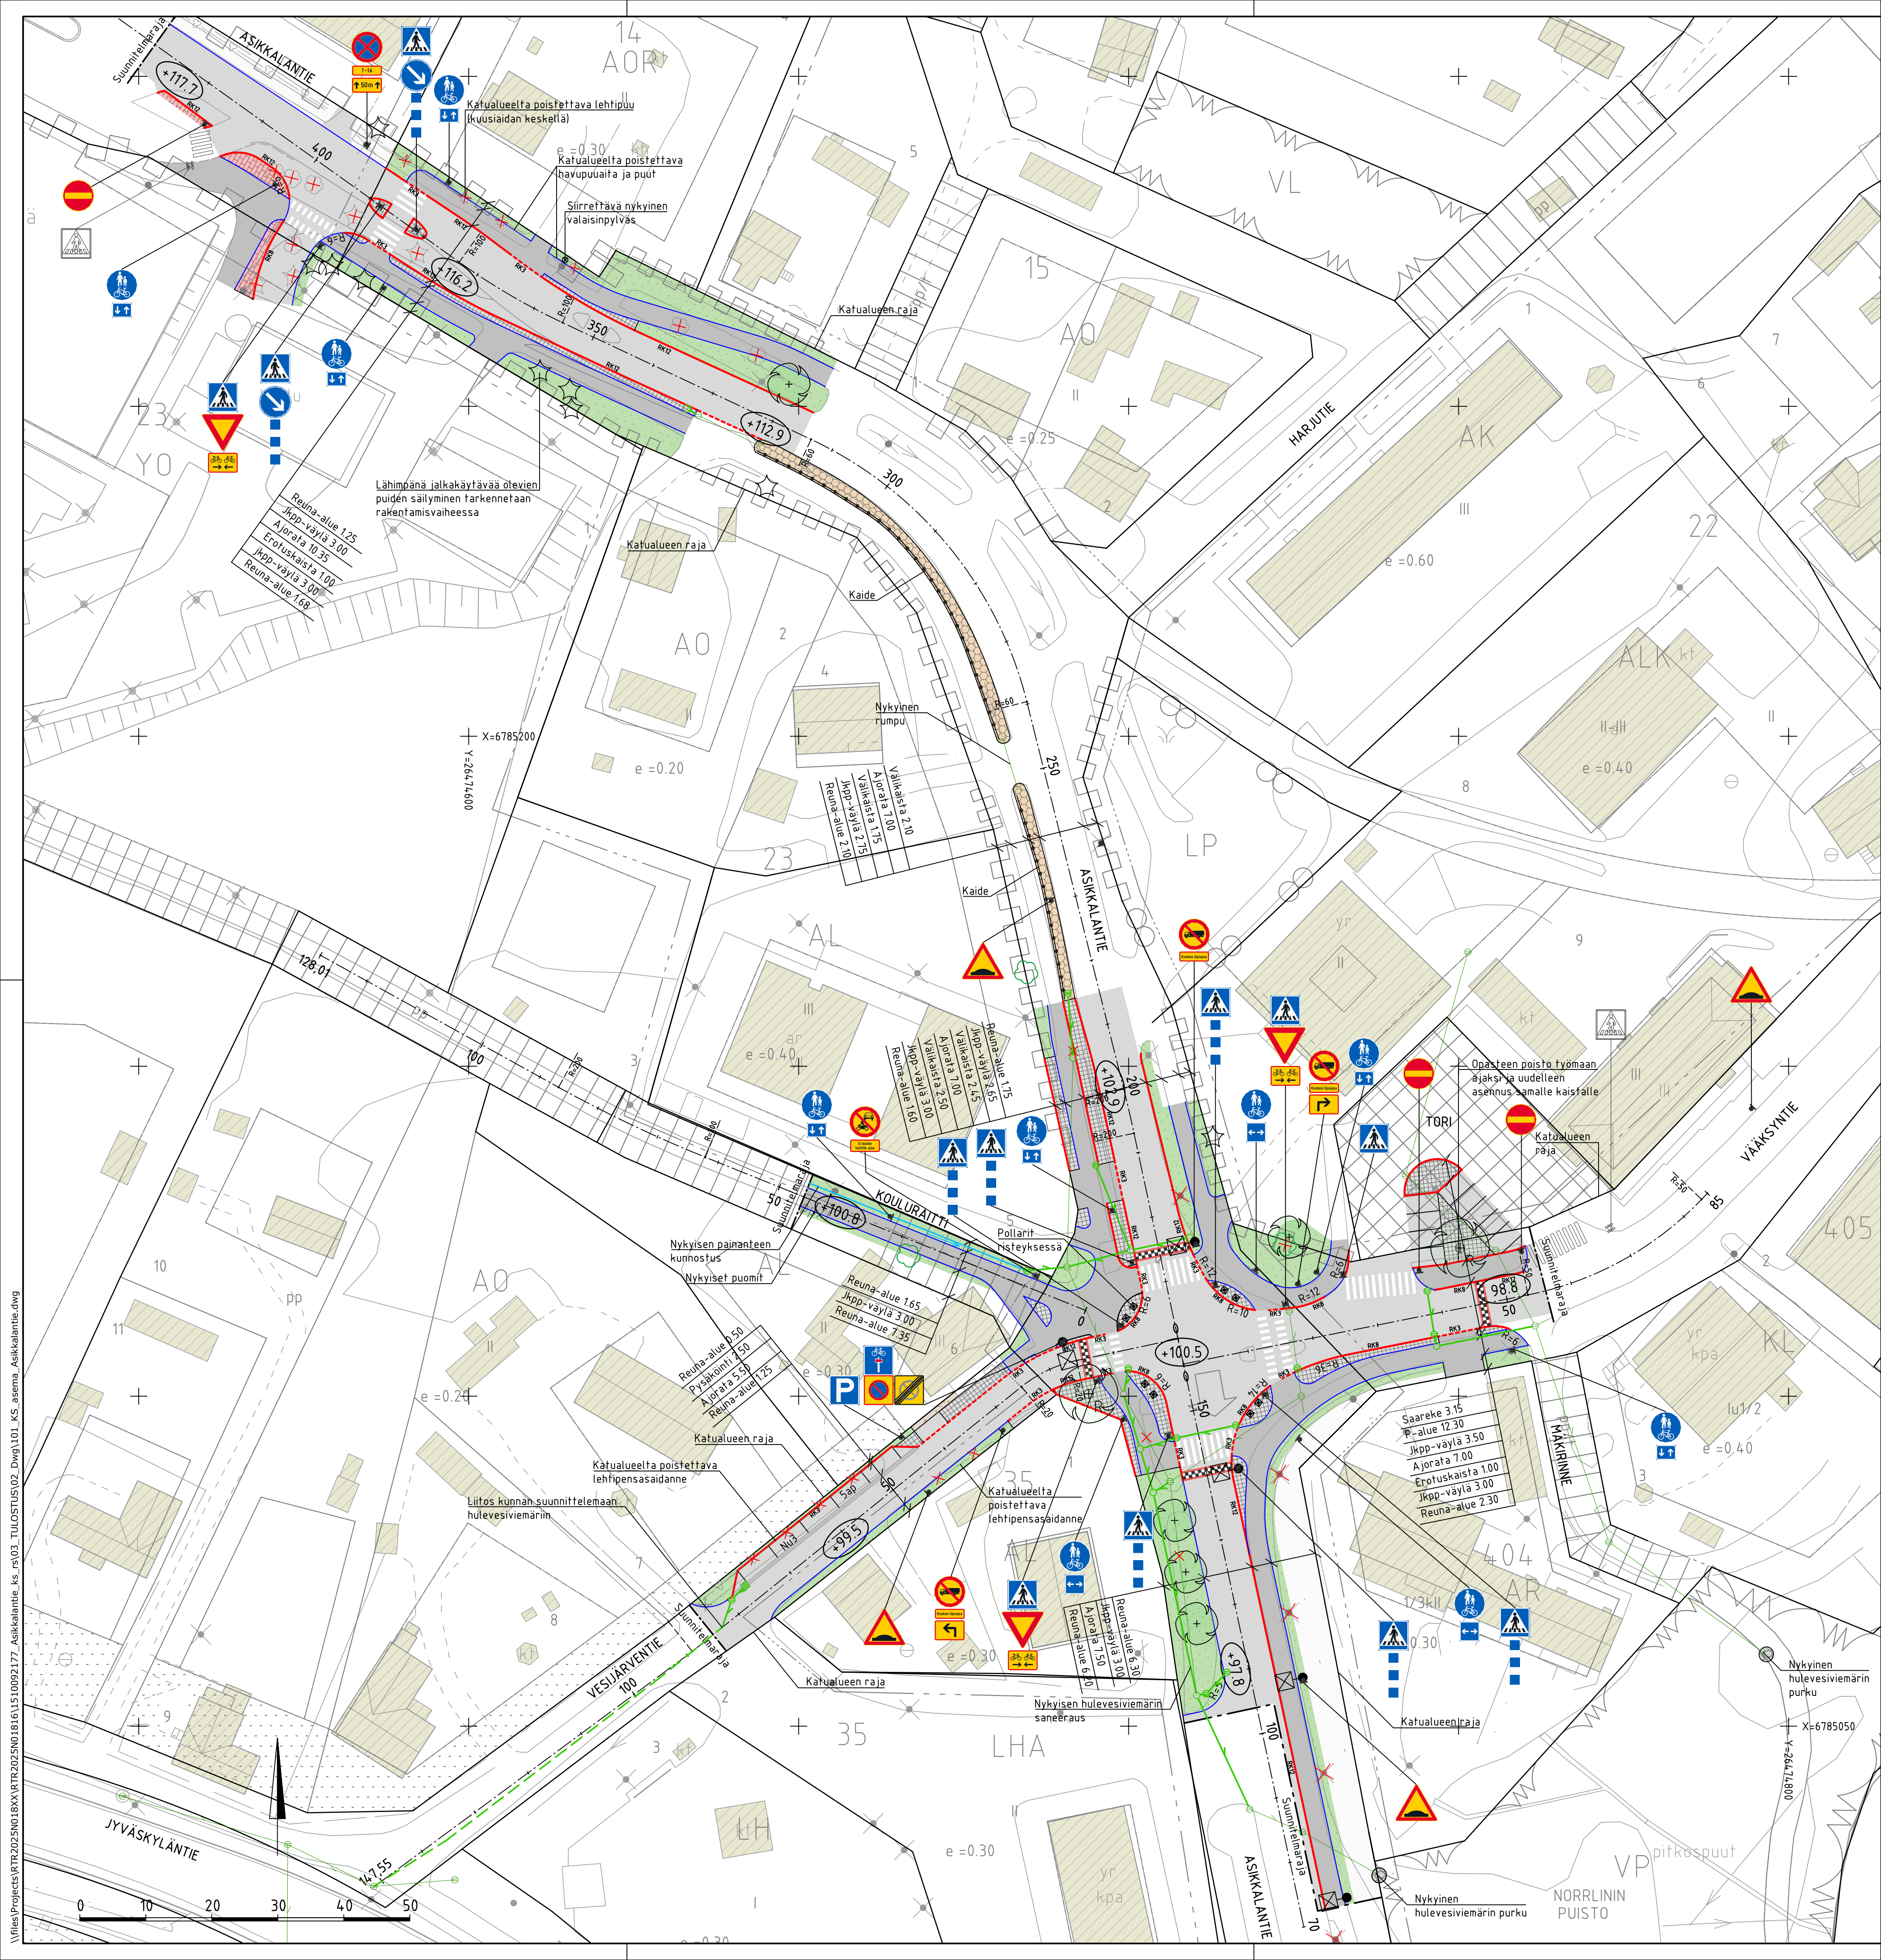

PIIRUSTUSMERKINNÄT

nykyinen rakennus

ajorata

jk+pp-tie

betonikiveys

granittikiveys

kenttäkiveys

nurmi

nykyinen kasvillisuus

eroosiosuojaus, kiviheitoke

reunatuki

madallettu reunatuki

upotettu reunatuki

asfaltin reuna

Nu3

nupukivirajaus 3:lla kivellä

hulevesiputki, -kaivo, riitäkansi

hulevesiputki, -kaivo

hulevesiputki, kitakaivo

nykyinen hulevesiputki, -kaivo, riitäkansi

nykyinen hulevesiputki, -kaivo

nykyinen rumpu

kaide

valaisin

nykyinen valaisin / poistettava valaisin

istutettava lehtipuu

istutettava lehtipuu kantavaan kasvualustaan + runkosuoja

kartoitettu säilyvä lehti-/ havupuu

kartoitettu poistettava lehti-/ havupuu


kartoitettu säilyvä lehtipensas-/ havupuuita

kartoitettu poistettava lehtipensas-/ havupuuita

kadun likimääräinen korkeusasema

avo-oja, virtausnuoli

poistettava rakenne

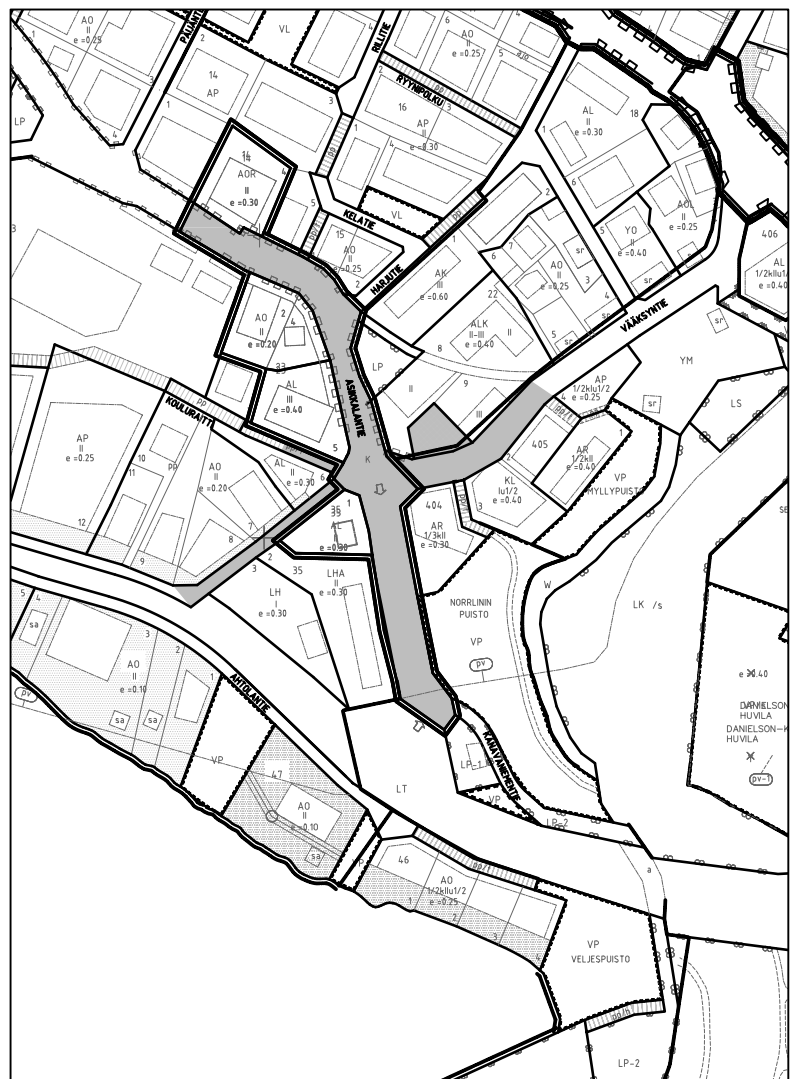

1:5000

Koordinaattijärjestelmä		ETRS-GK26	
Korkeusjärjestelmä		N2000	
Tunn.	Lukum.	Muutos	
Ratamääräysten nimi ja osate		Nimim.	
Päiväys		Mittakaava	
ASIKKALAN KUNTA		Asemapiirustus	
Asikkalan liikenneturvallisuus-		1:500	
toimenpiteet välillä Aurinkovuoren koulu-VT24			
Katusuunnitelma			
RAMBOLL			
Ramboll Niemenkatu 73 15140 LAHTI puh. 020 755 611 www.ramboll.fi			
Suunn. L. Tuominen, A. Salila, E-M. Tavast			
Tiedosto			
Muutos			
pvm			
HEIR			
21.10.2025			