


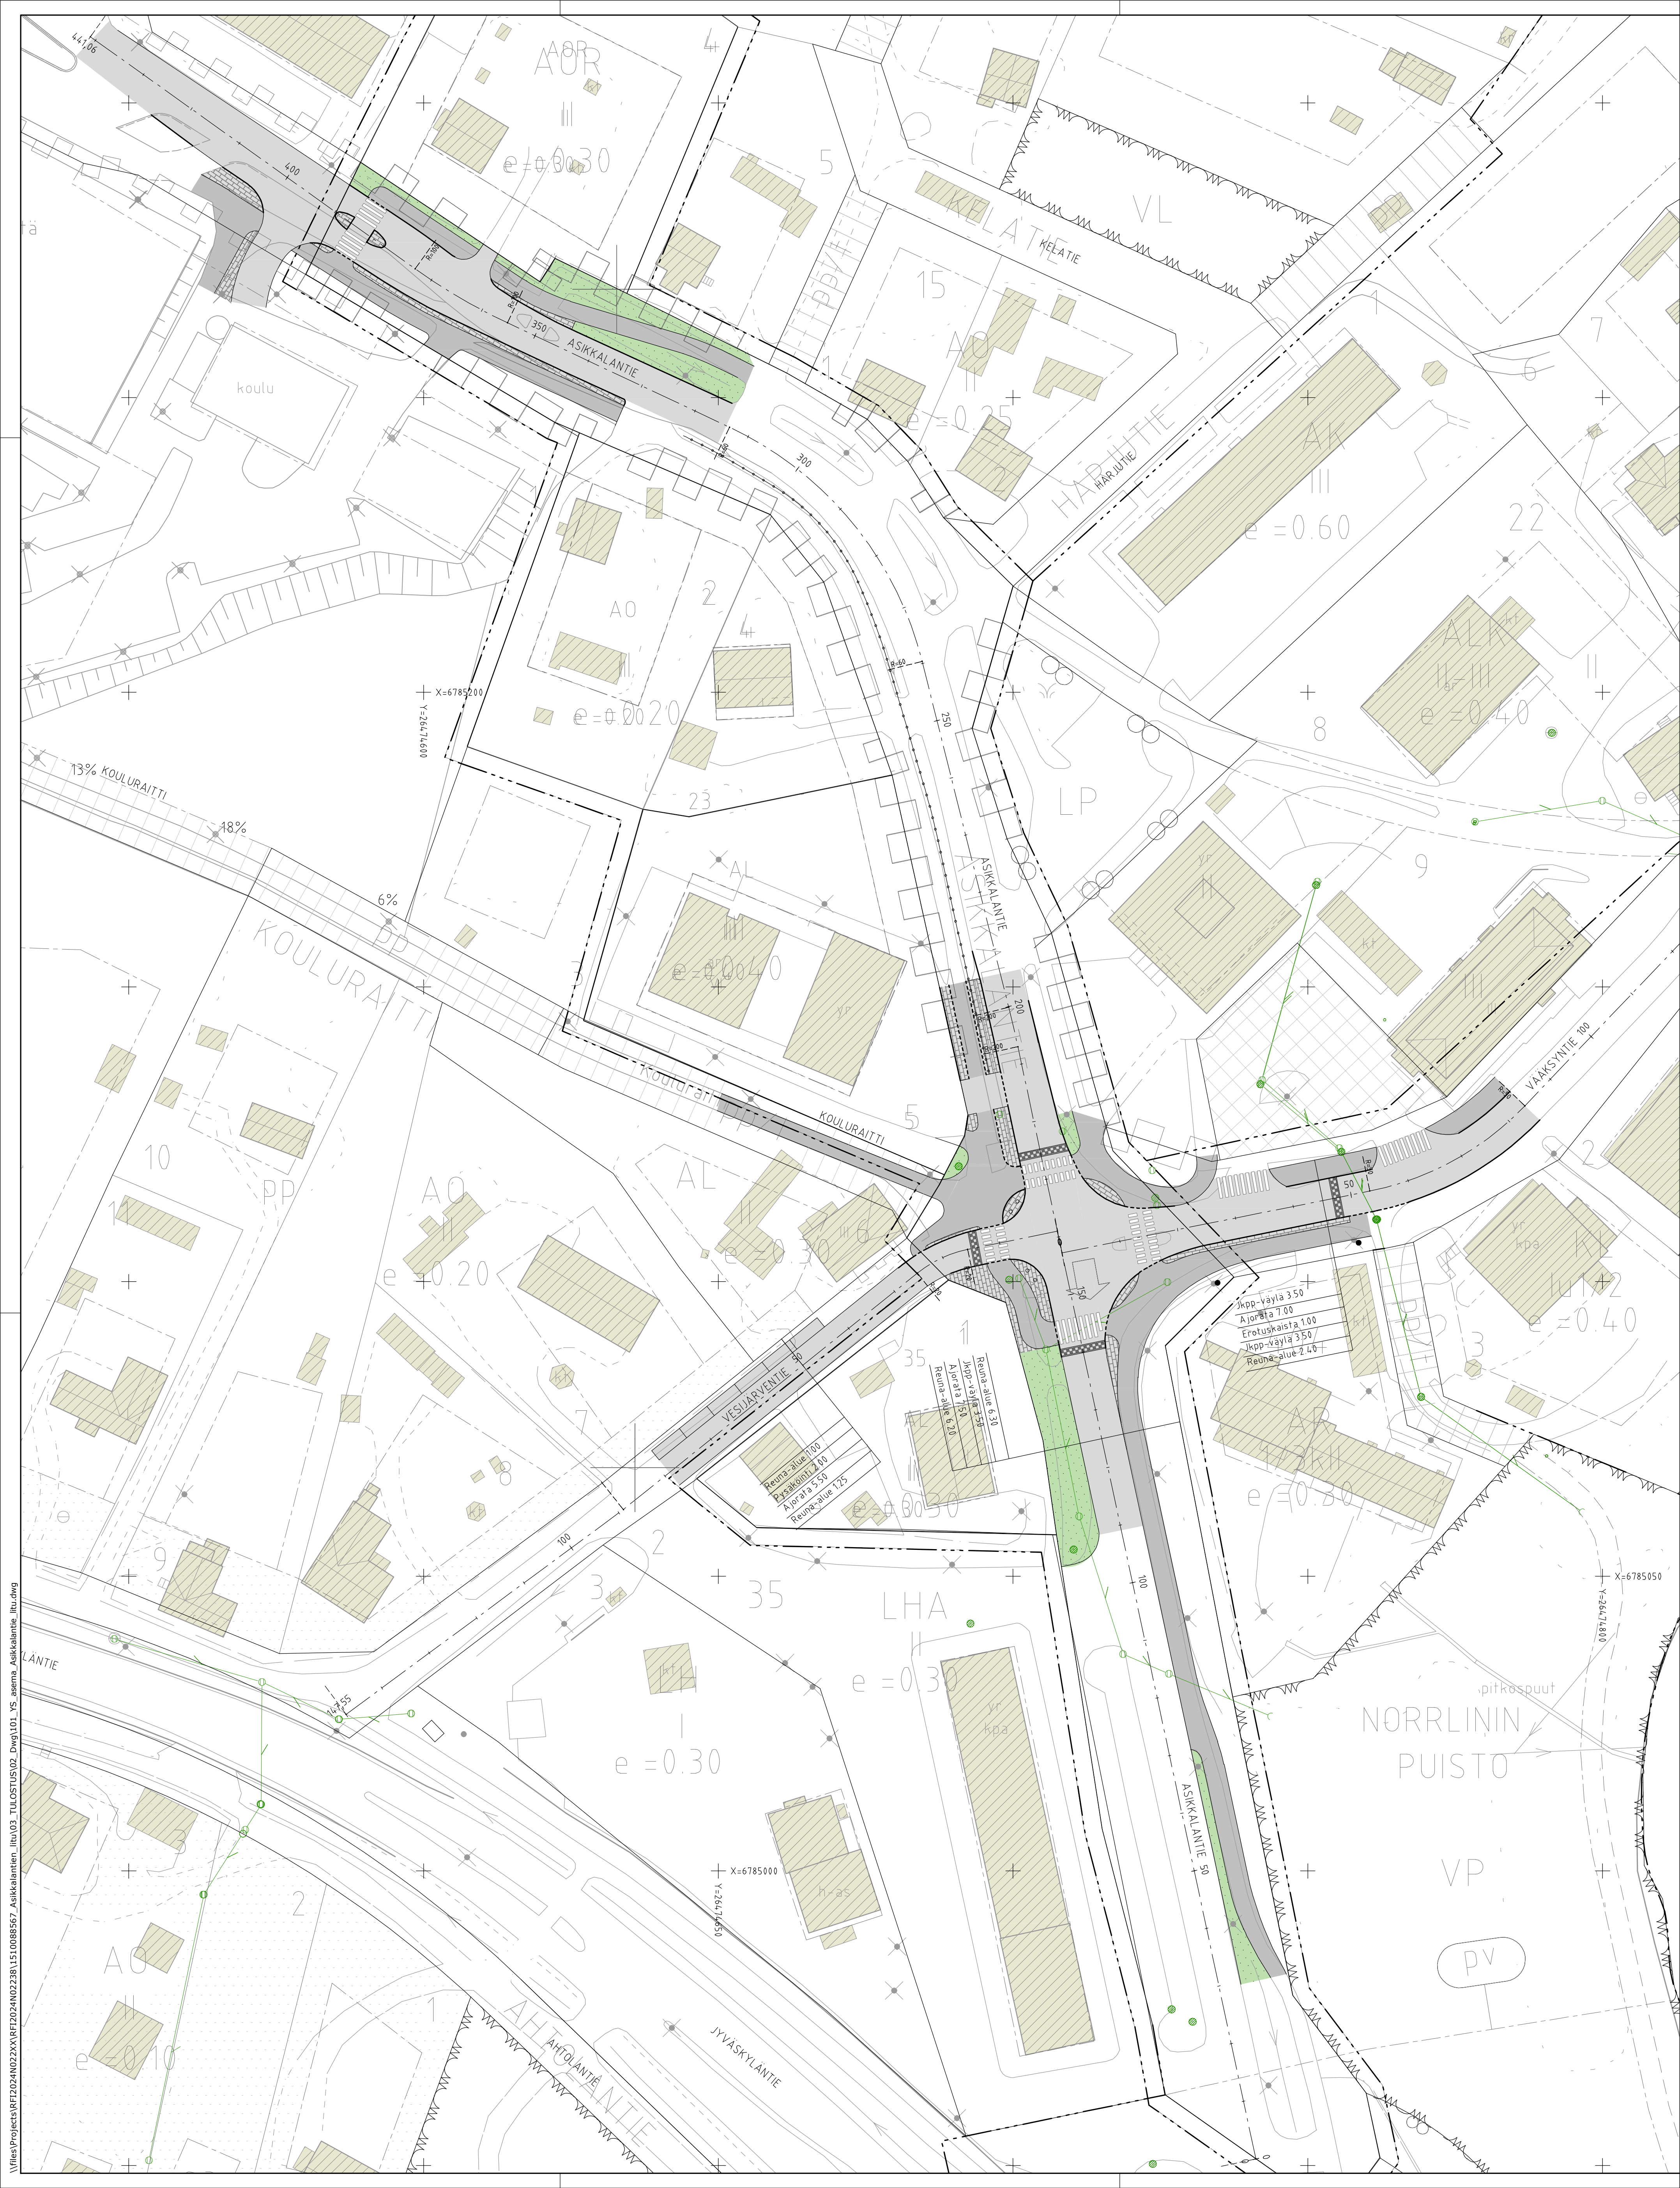

PIIRUSTUSMERKINNÄT

- nykyinen rakennus
- ajorata
- jk+pp-tie
- betonikiveys
- viheralue
- reunatuki
- madallettu reunatuki
- nykyinen hulevesikaivo, hulevesiviemäri, riitikaivo
- nykyinen rumpuputki, rummupää
- istutettava havupuu
- kaide

Koordinaattijärjestelmä			ETRS-GK26		
Korkeusjärjestelmä			N2000		
Tunn.	Lukum.	Muutos	Nim.		Päiväys
Rakennuskohteen nimi ja osoite			Pinnustuksen sisältö		Mittakaava
ASIKKALAN KUNTA			Asemapiirustus		1:500
Asikkalantie liti					
Yleissuunnitelma					
RAMBOLL			Suunnala	Työno	Tiedosto
Ramboll Niemenkatu 73 15140 LAHTI puh. 020 755 611 www.ramboll.fi			TKA	1510088567	
piir.			suunn.		Muutos
HEILI			K. Kärkkäinen		
hvi.					pvm
M. Sulonen					25.4.2025