




Hyväksytty 15.11.2024
24-0152-R
§ 113
Rakennus 1620 : 104186592T
Asikkala - Rakennusvalvonta
www.lupapiste.fi

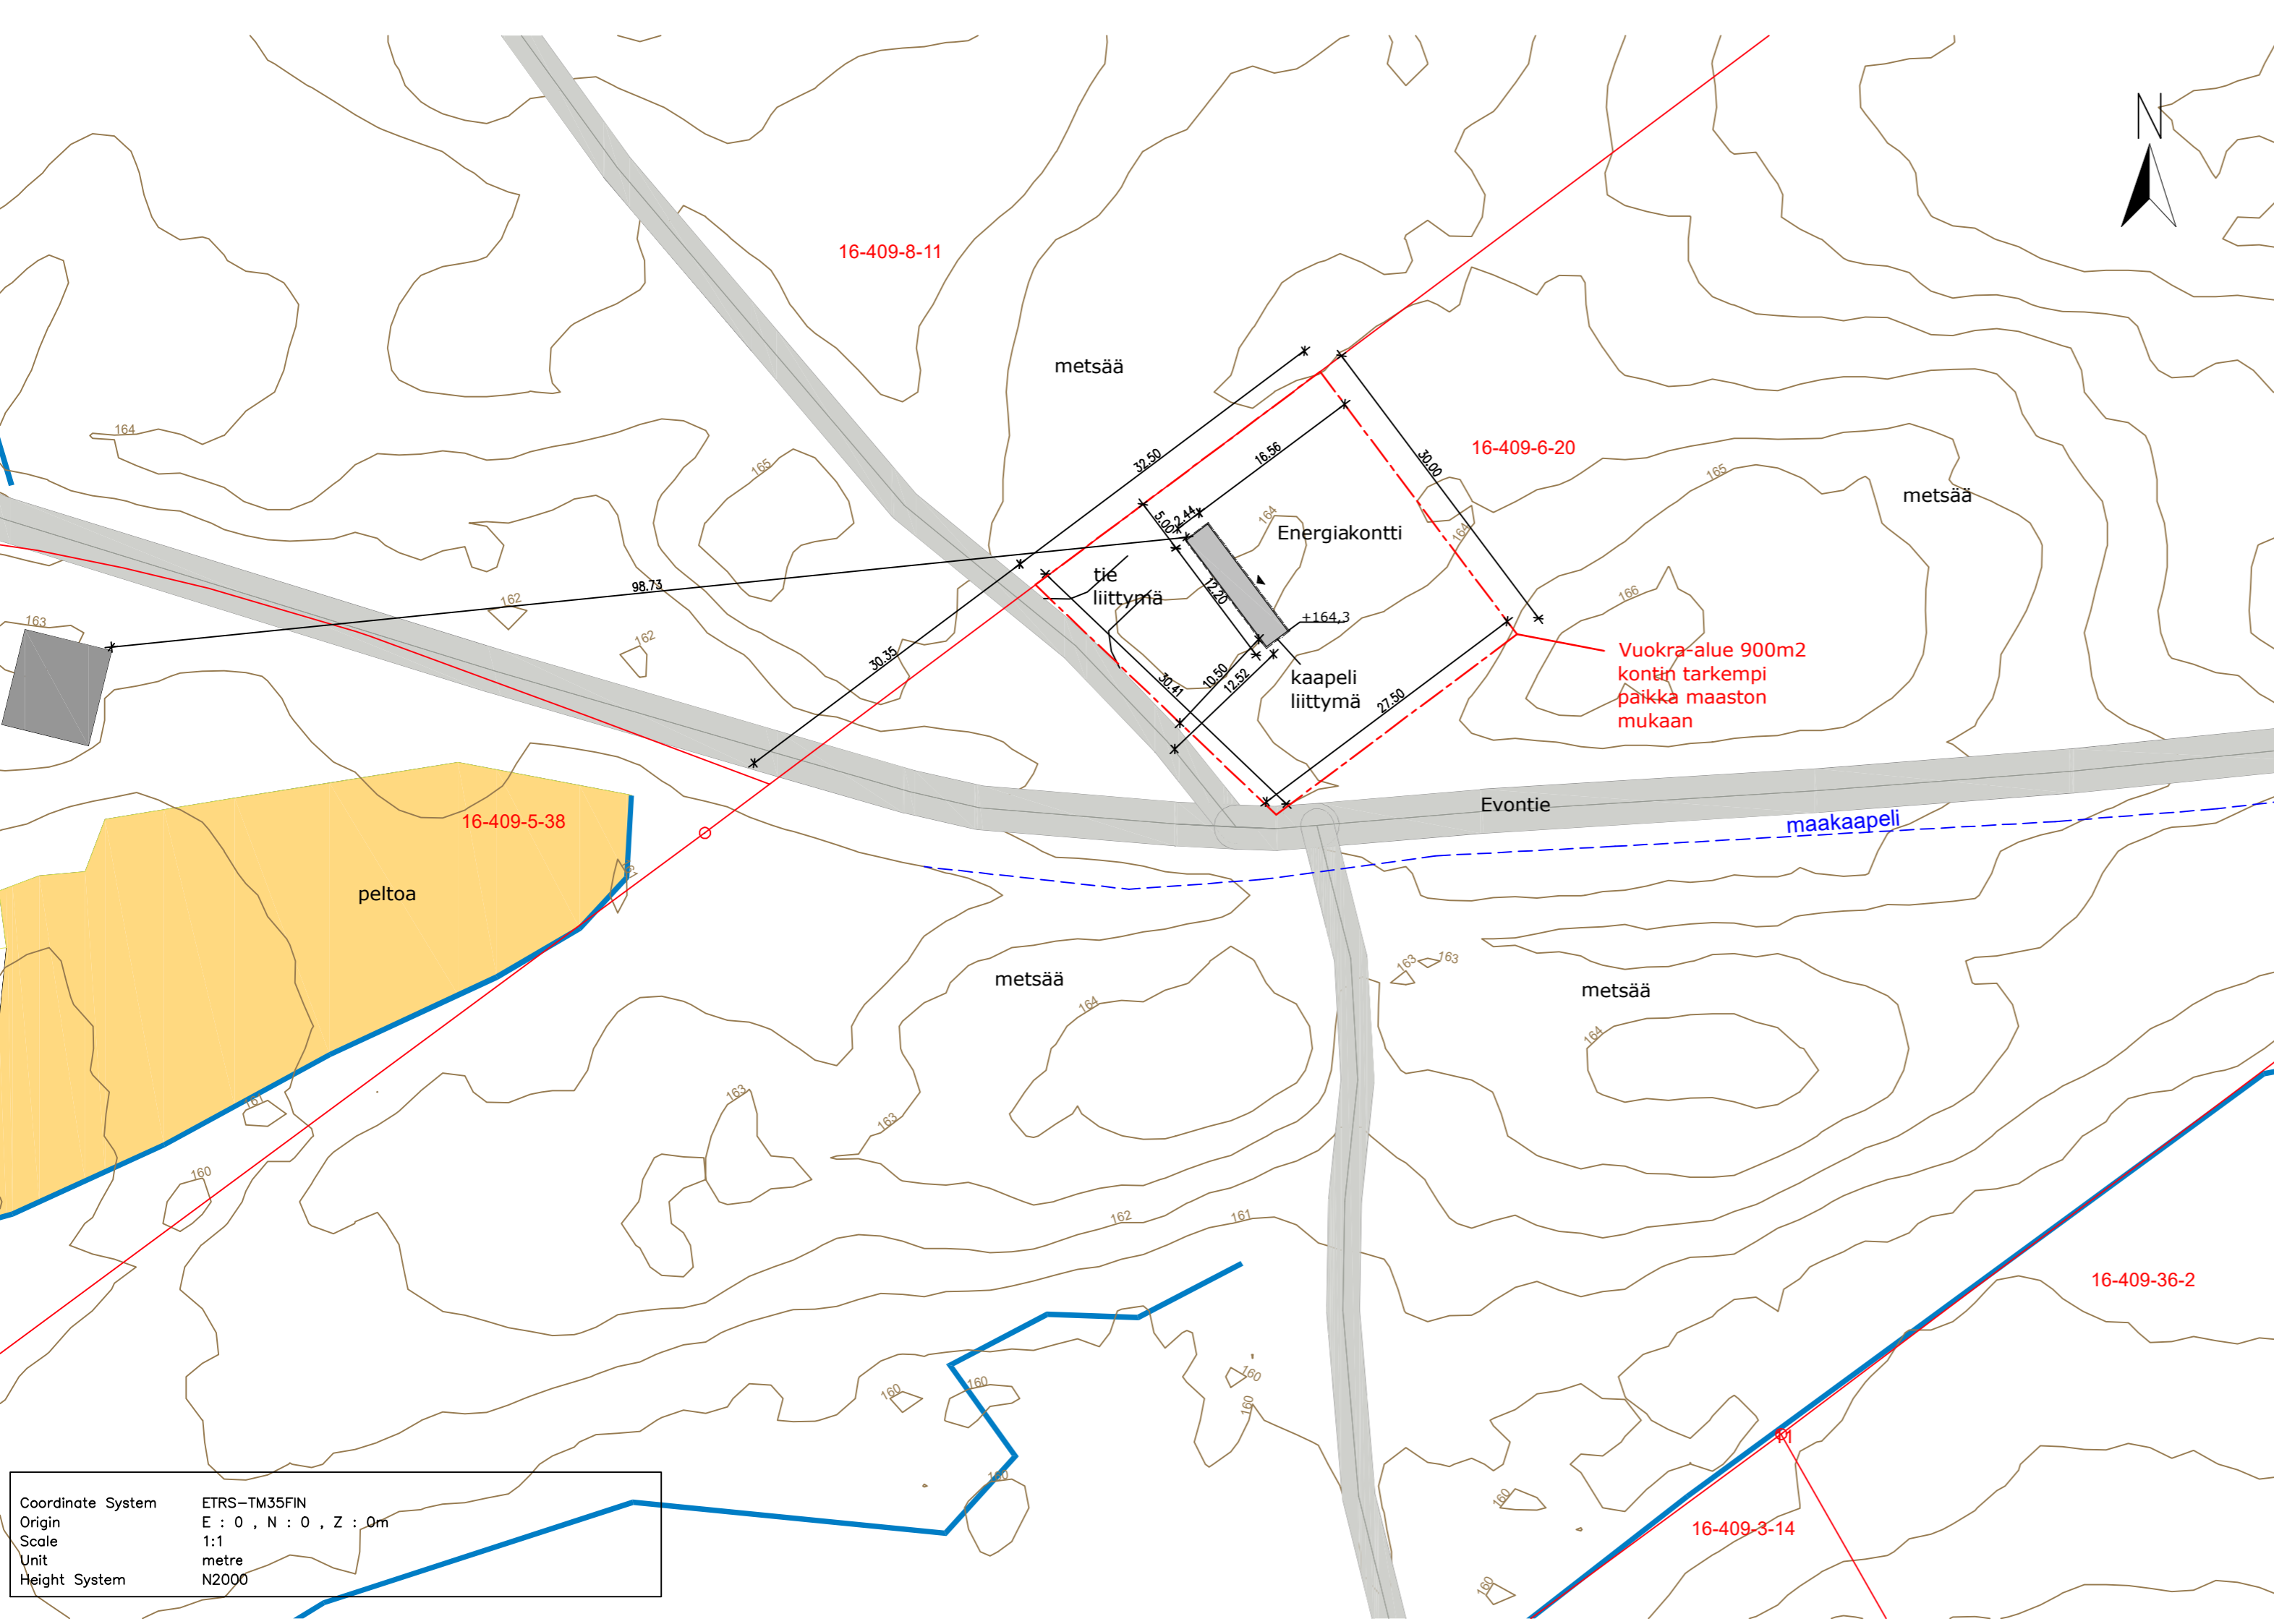

Coordinate System ETRS-TM35FIN
Origin E : 0 , N : 0 , Z : 0m
Scale 1:1
Unit metre
Height System N2000

MUUTOS, tontin paikka		PAr	8.10.2024	
KUNTA ASIKKALA	K.OSA -	KORTTELI/TILA KURKONEN 16-409-6-20	TONTTI/RNo 16-409-6-20	VIRANOMAISTEN MERKINTÖJÄ
RAKENNUSLOINENPIDE UUDISRAKENNUS				PIIRUSTUSLAJI PÄÄPIIRUSTUS JUOKS.No -
RAKENNUSKOHTIEN NIMI JA OSOITE Energiavarastokontti NWJ FIN Oy Evontie 17430 Asikkala				PIIRUSTUKSEN SISÄLTÖ ASEMAPIIRUSTUS MITTAKAAVAT 1:500
SUUNNITTELU METSÄAVAIN OY Tervasuontie 211 A, 82110 Heinävaara				SUUN.ALAA ARK TYÖ No 1-24 PIIR.No 1 MUUTOS 1
PÄÄSUUNNITTELIJAN ALLEKIRJOITUS Pete Argillander arkkitehti, RI Amk				PÄIVÄYS 4.7.2024 YHT.HENK. -